


北九州広域都市計画 沼本町四丁目地区地区計画の決定(北九州市決定)

S = 1/90,000

議題第403号-1

位置図

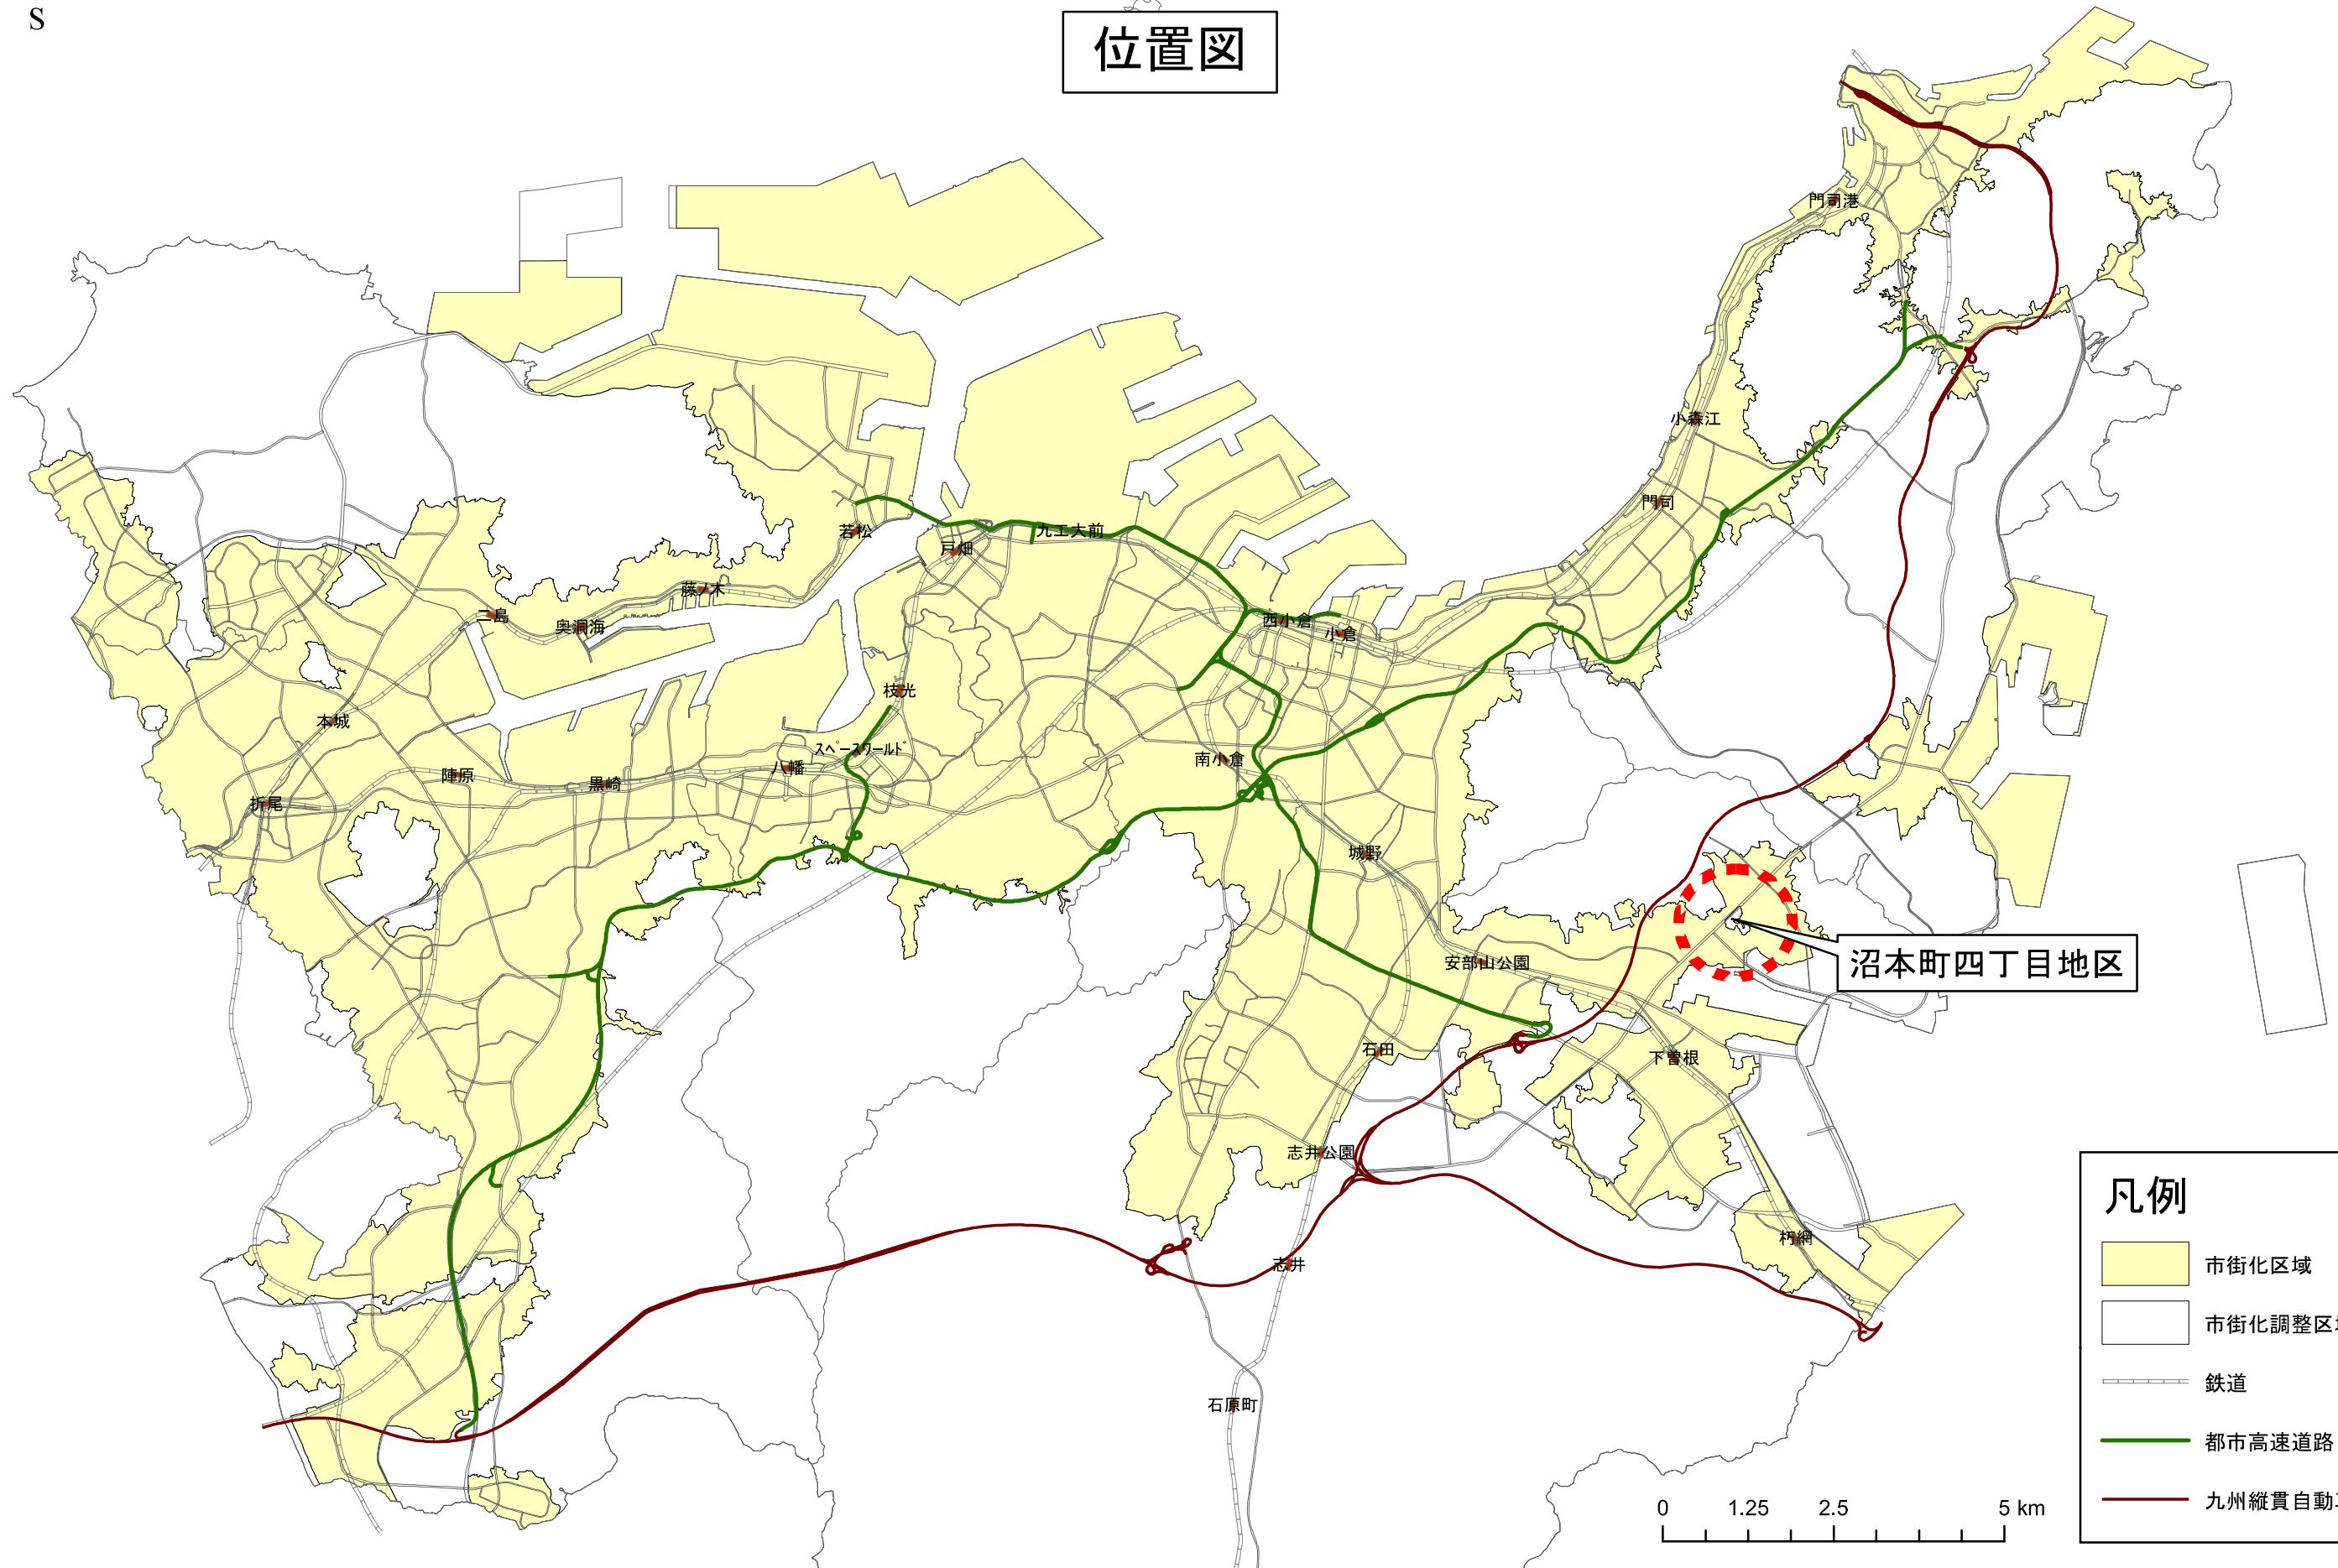

北九州広域都市計画 沼本町四丁目地区地区計画の決定(北九州市決定)

S = 1/10,000




総括図


議題第403号-2

凡例

- 地区計画区域
- 第一種低層住居専用地域
- 第二種低層住居専用地域
- 第一種中高層住居専用地域
- 第二種中高層住居専用地域
- 第一種住居地域
- 第二種住居地域
- 準住居地域
- 近隣商業地域
- 商業地域
- 準工業地域
- 工業地域
- 工業専用地域
- 都市計画道路
- 都市高速鉄道
- 特別用途地区
- 都市再生特別地区
- 高度地区
- 高度利用地区
- 防火地域
- 準防火地域
- 風致地区
- 駐車場整備地区
- 臨港地区
- 特別緑地保全地区
- 都市計画公園

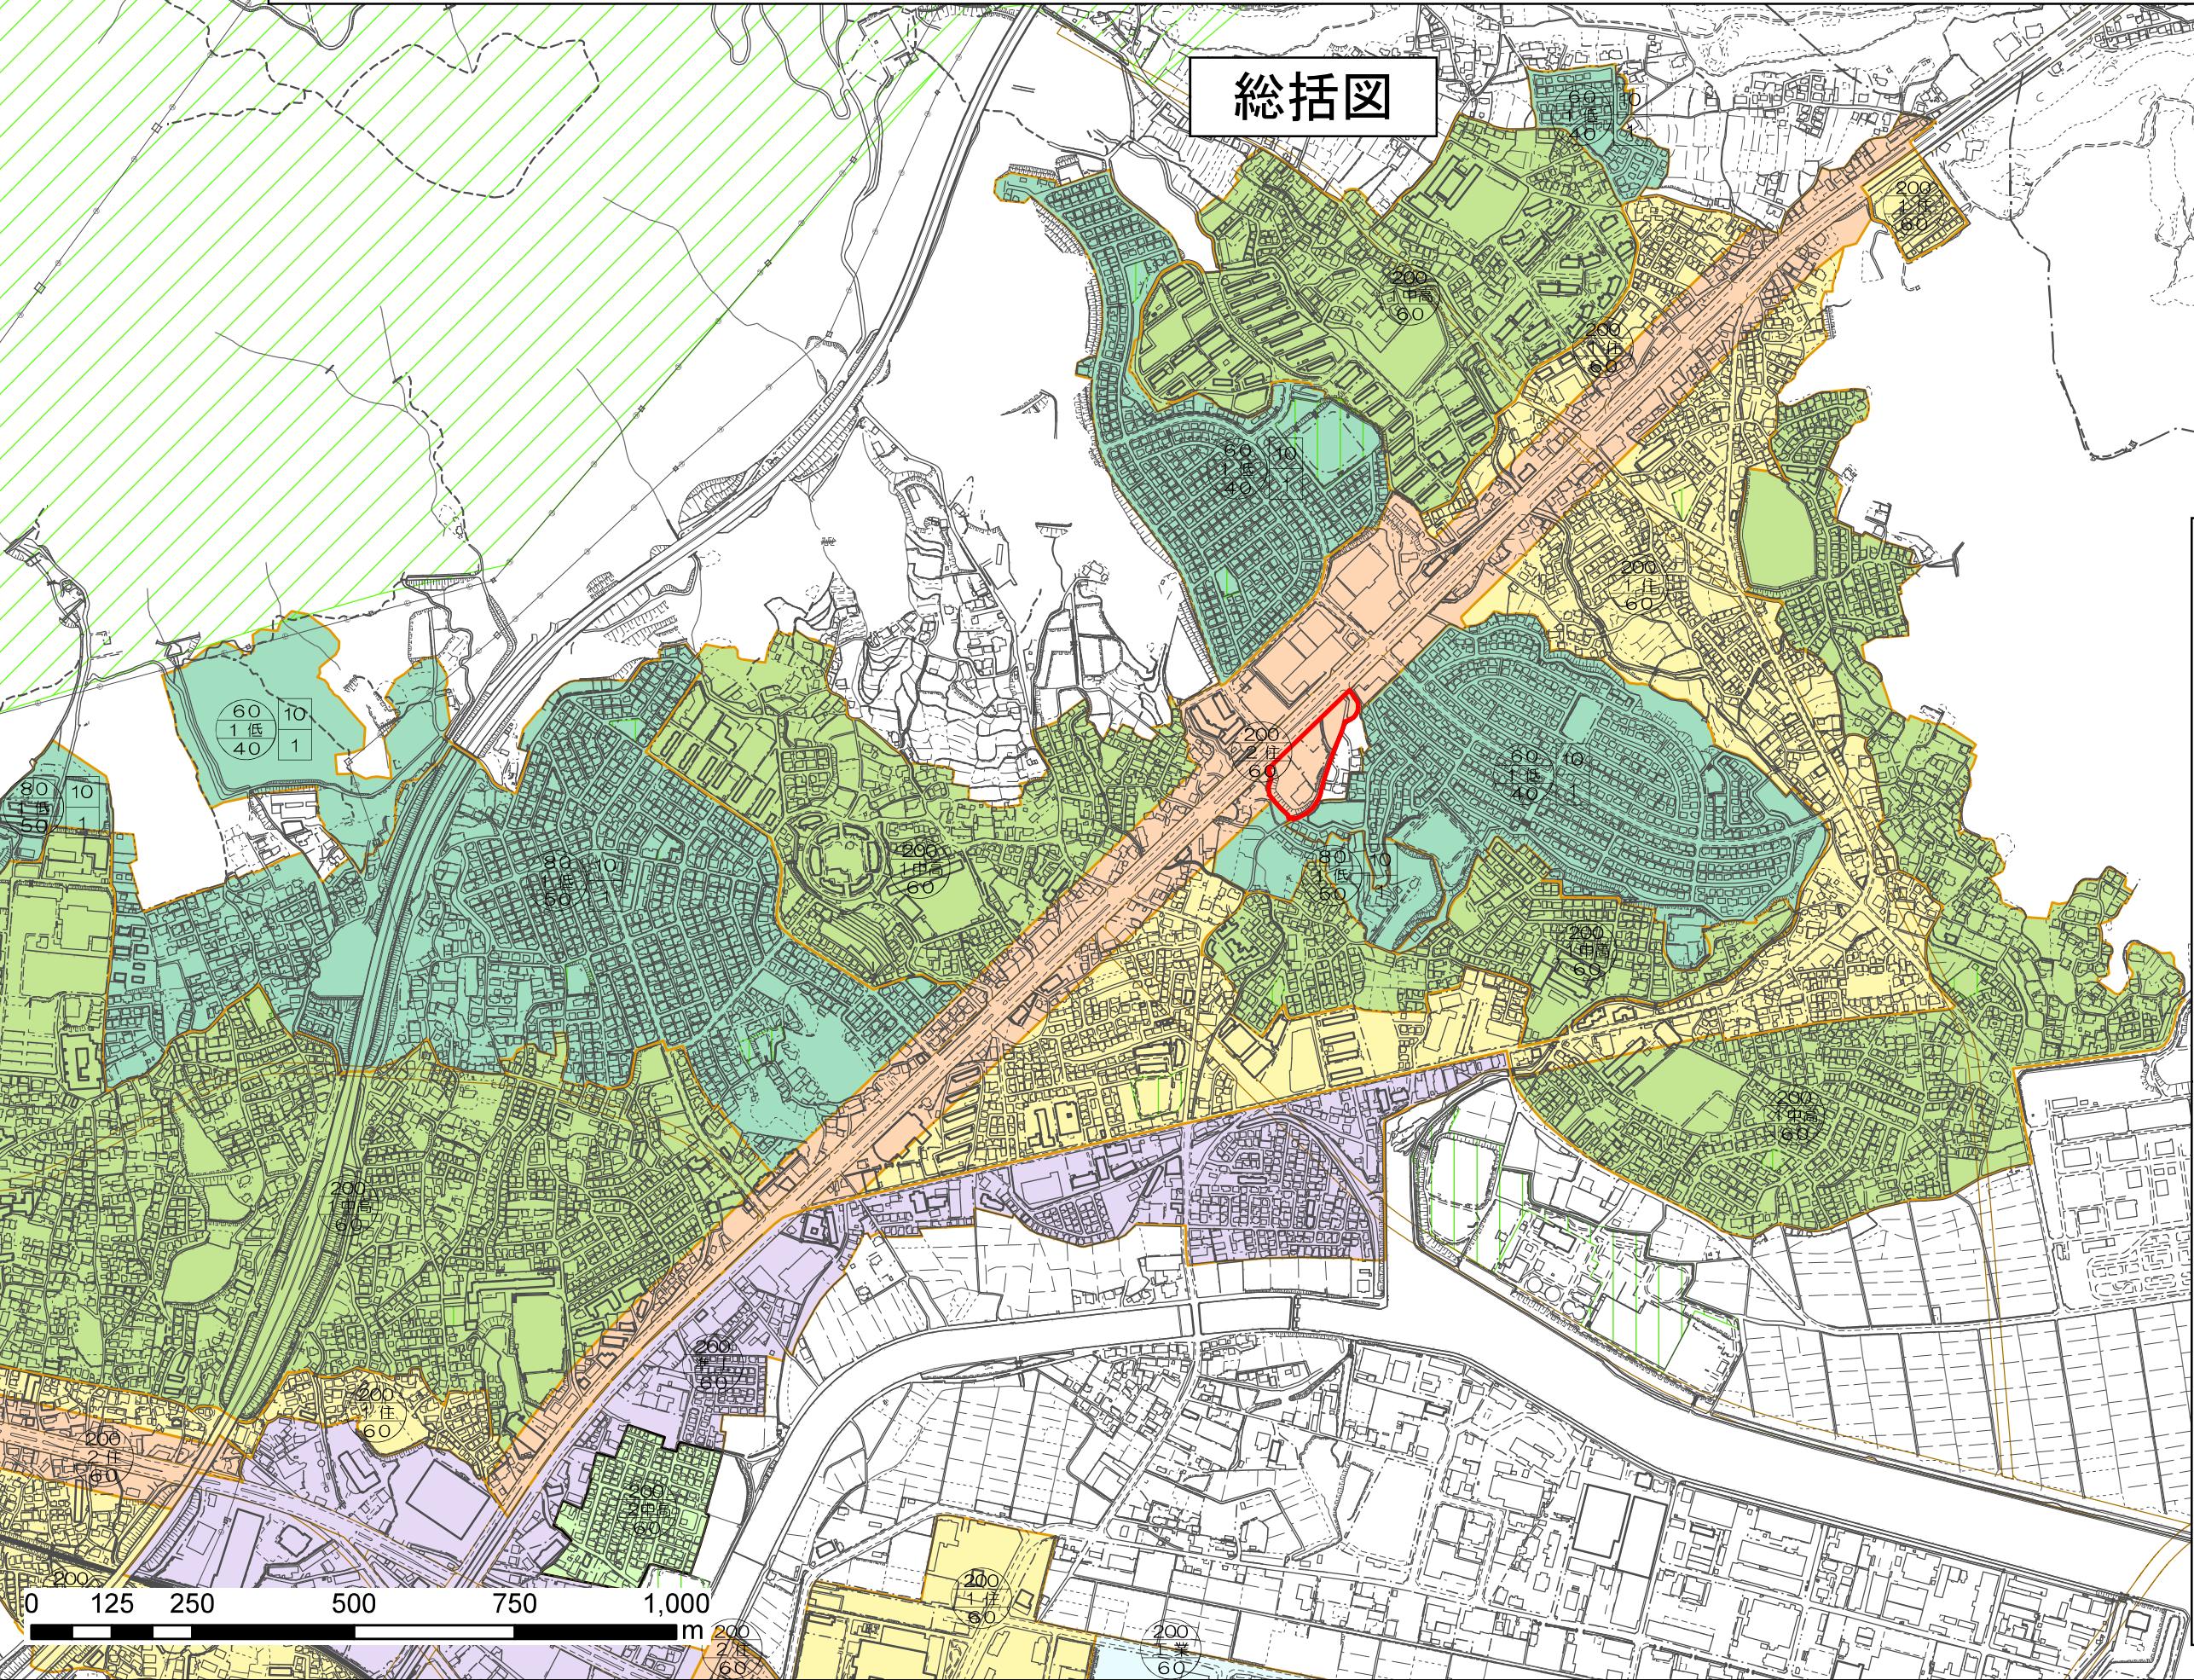

北九州広域都市計画 沼本町四丁目地区地区計画の決定(北九州市決定)
S = 1/2,500

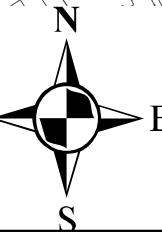

計画図

議題第403号-3

