

廃棄物等保管施設No.1
 $4.08m \times 2.89m \times H1.5m = 17.68m^3$
 (その他資源物)

廃棄物等保管施設No.2
 $4.67m \times 2.89m \times H1.5m = 20.24m^3$
 (ダンボール)

荷さばき施設No.1
 $13.0m \times 8.0m = 104m^2$


荷さばき施設No.2
 $4.0m \times 9.0m = 36m^2$

廃棄物等保管施設No.3
 $1.60m \times 3.30m \times H1.5m = 7.92m^3$
 (生ゴミ・その他可燃物)

スーパーセンターライアル小倉熊谷店
 店舗面積 1,997m²

資料一3 1階平面図兼配置図

S : 1/400

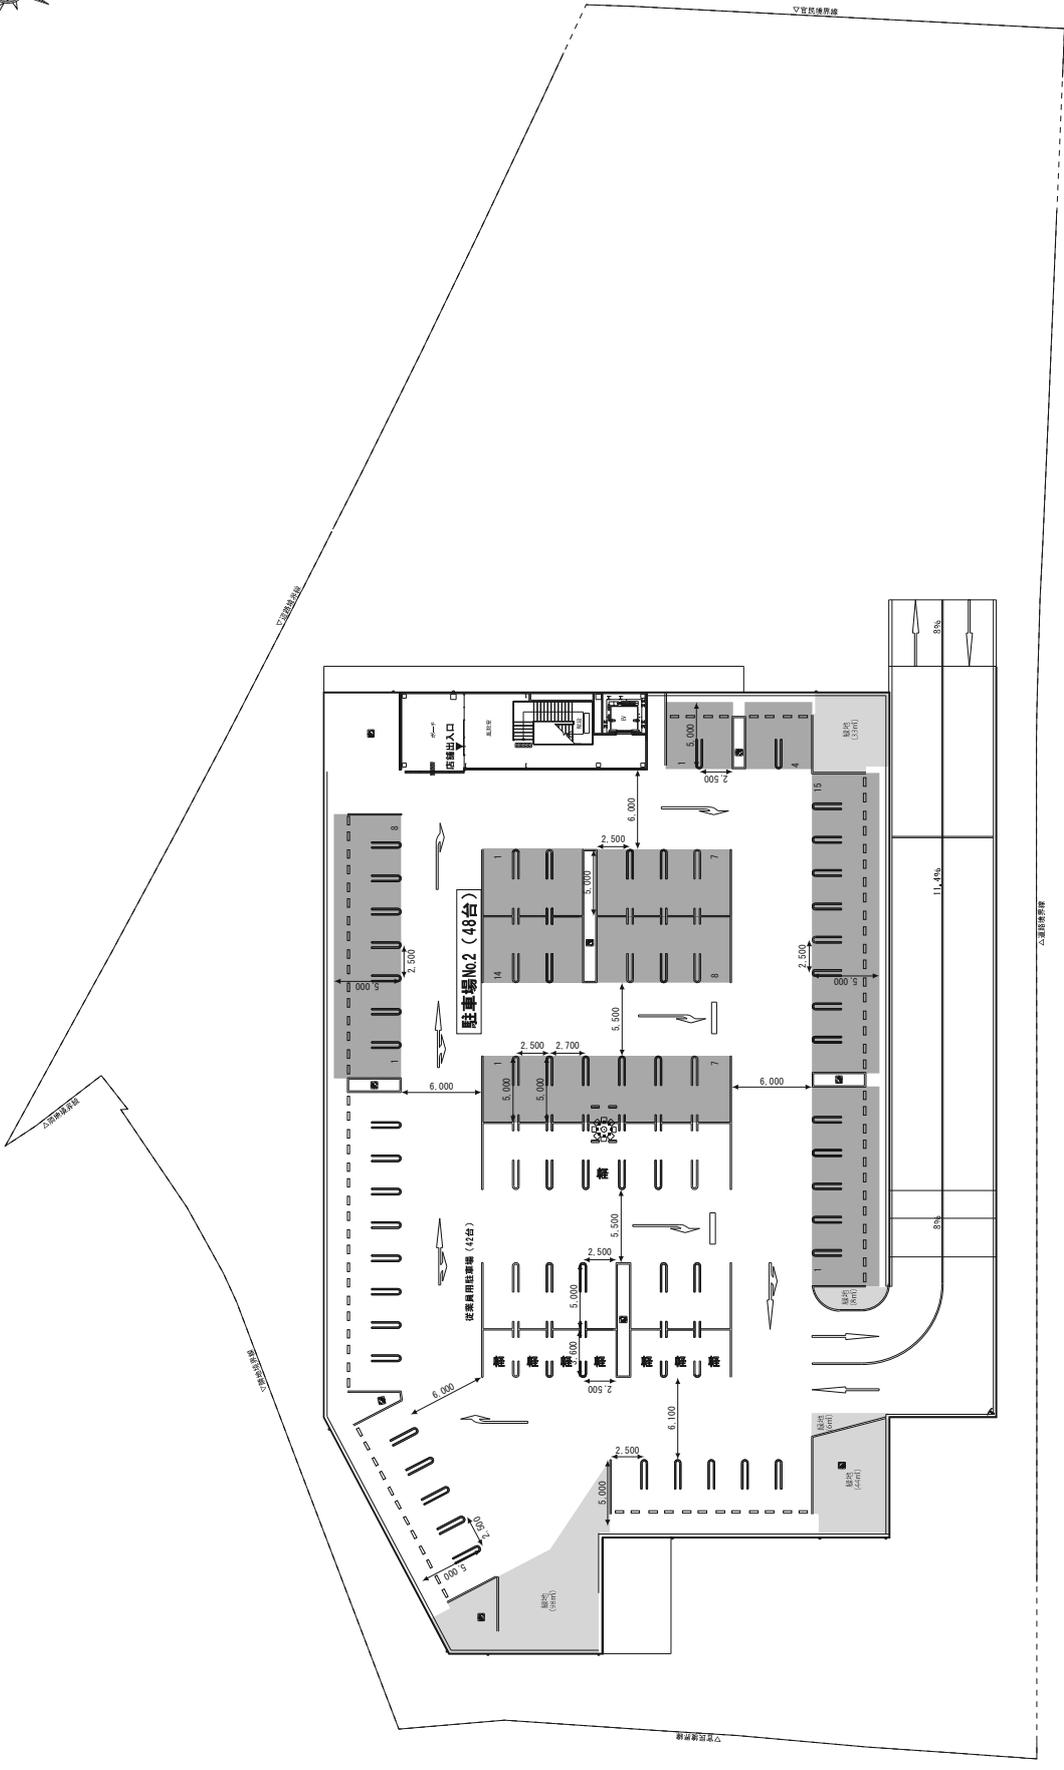

資料一 4 R階平面図

S : 1/400