




資料－1 建物位置図（広域図）	S : 1/25,000

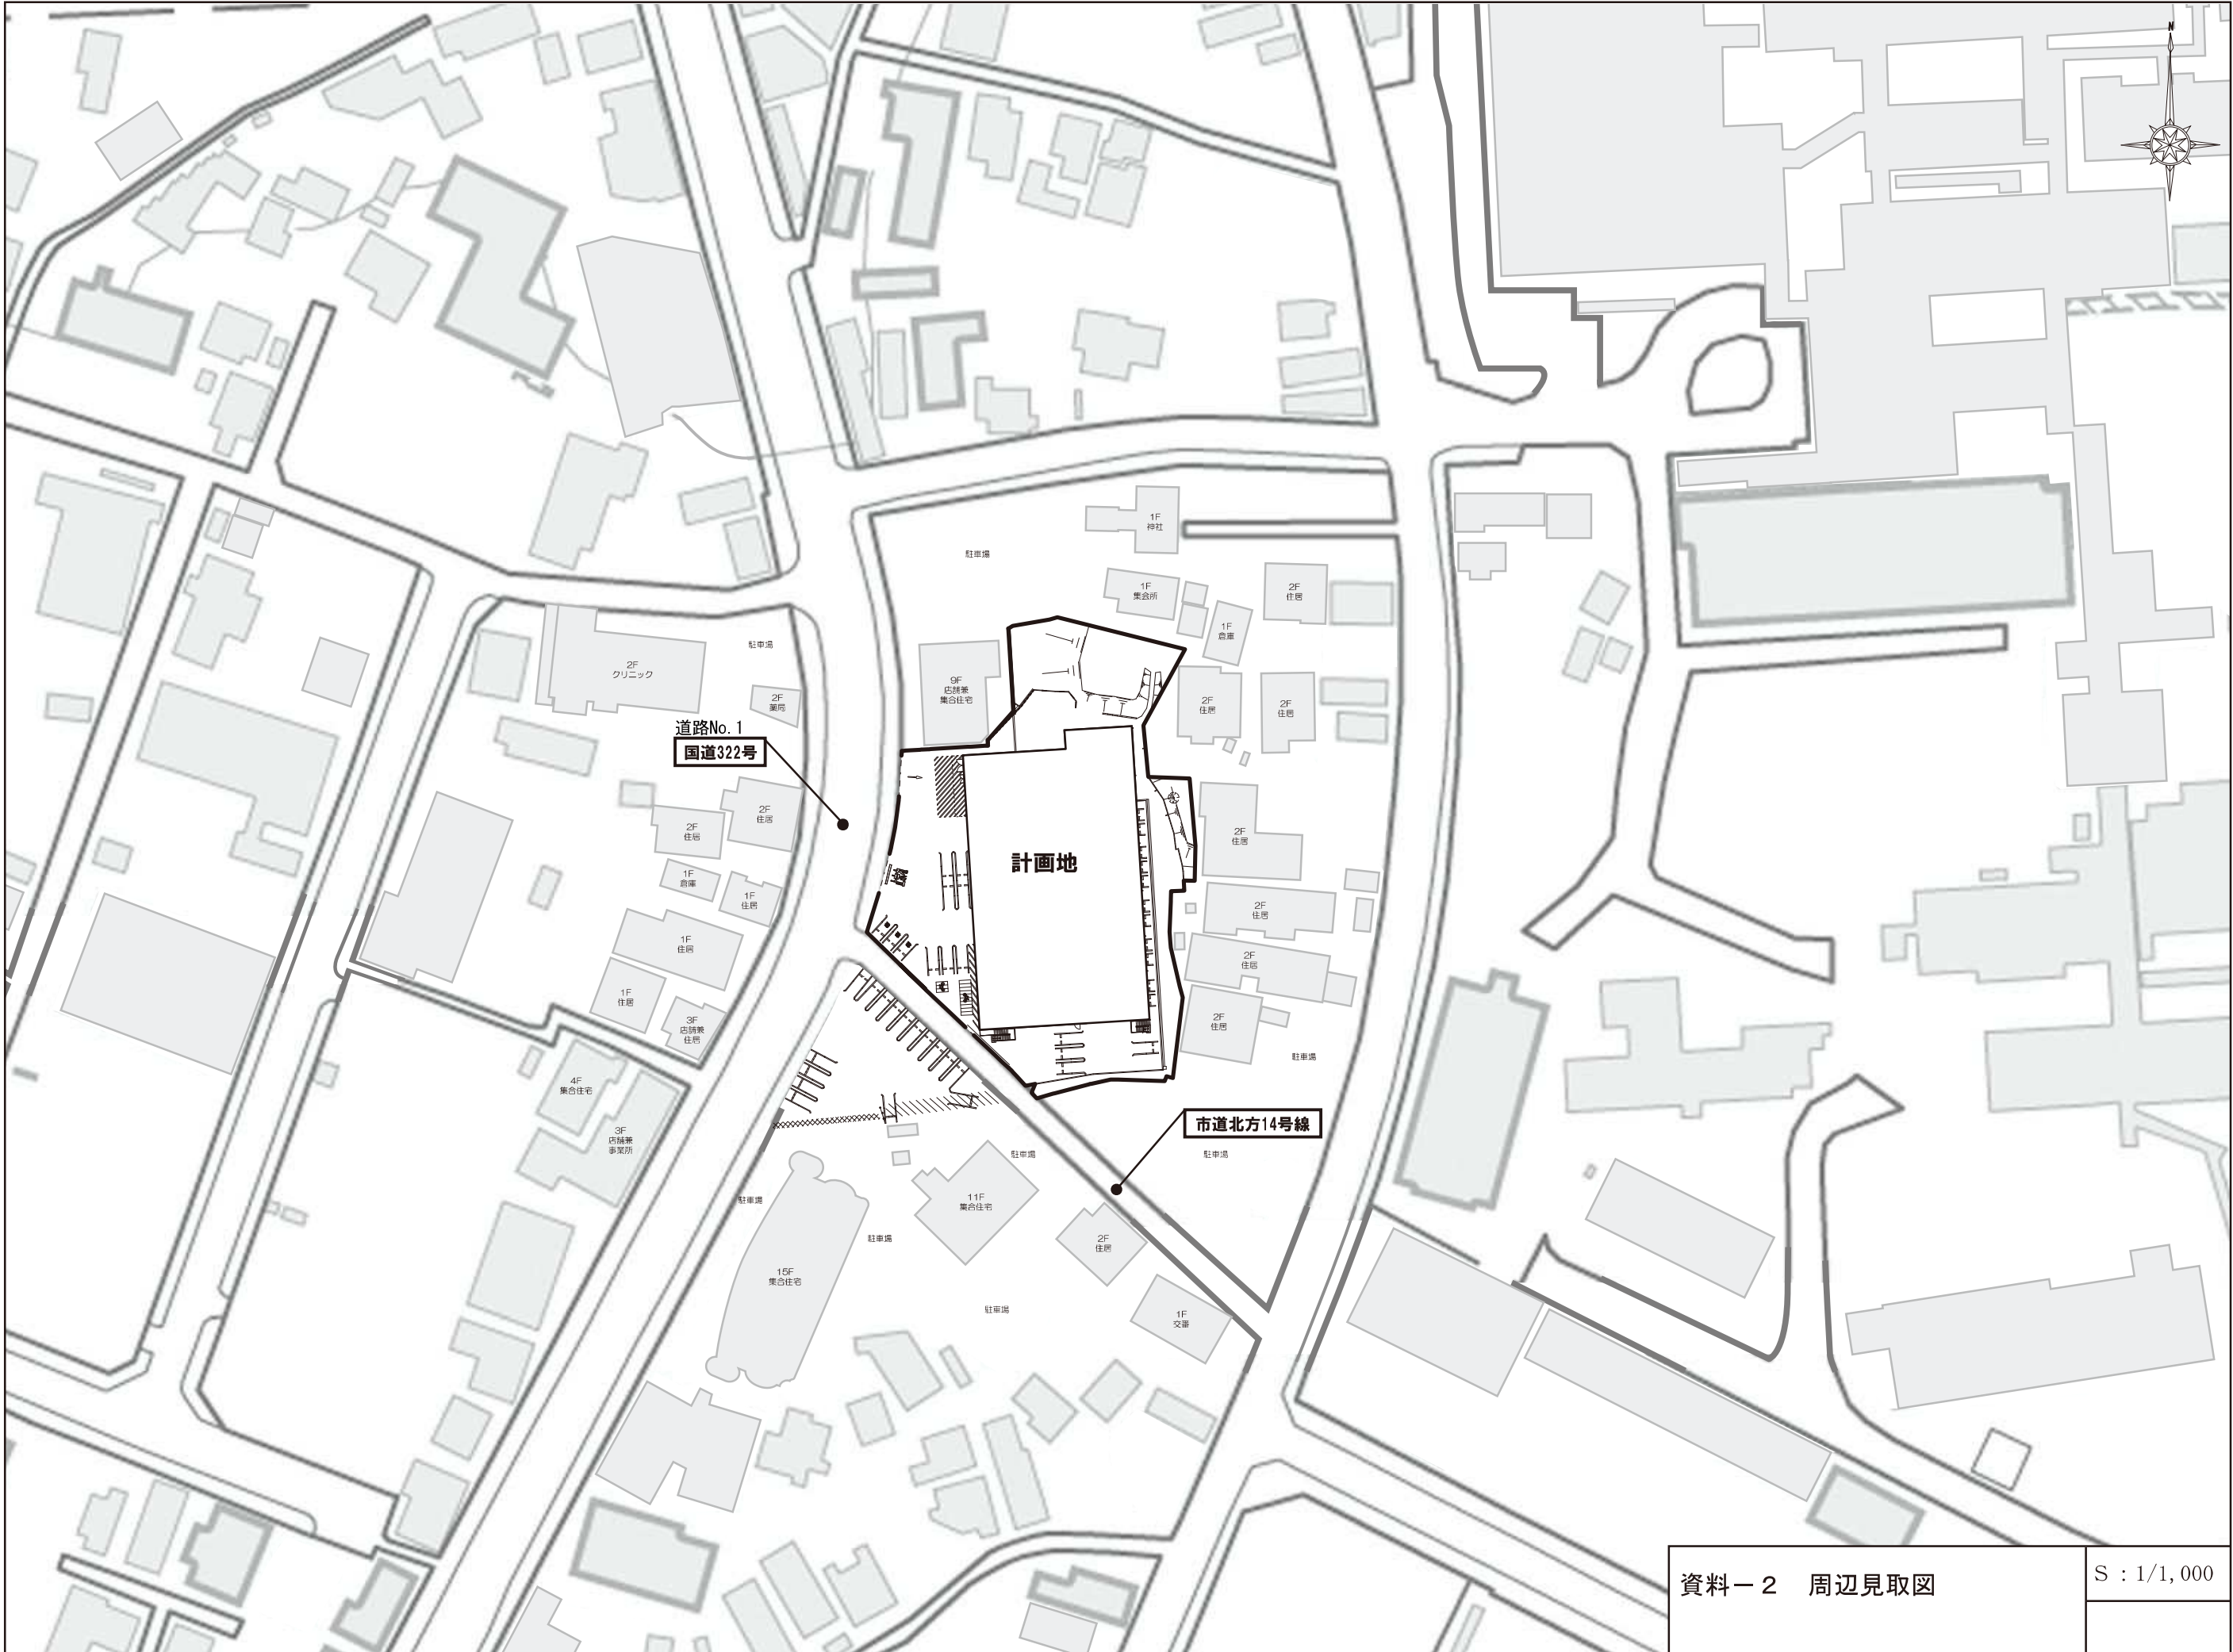



廃棄物等保管施設
① $(1.83\text{m} \times 0.68\text{m} - 0.35\text{m} \times 0.50\text{m}) \times \text{H}1.5\text{m} = 1.60\text{m}^3$
(生ゴミ・その他可燃物)
② $1.83\text{m} \times 2.80\text{m} \times \text{H}1.5\text{m} = 7.68\text{m}^3$
(ダンボール・その他資源物)
計 = 9.28m^3

荷さばき施設
 $10.0\text{m} \times 5.0\text{m} = 50\text{m}^2$

案内表示看板
(入口専用)

入口No.1



案内表示看板
(出口専用)

出口No.2

駐輪場 (13台)

駐車場 (47台)

従業員用駐車場 (4台)

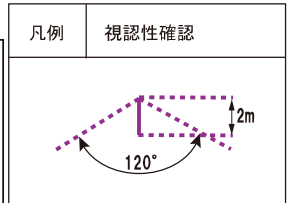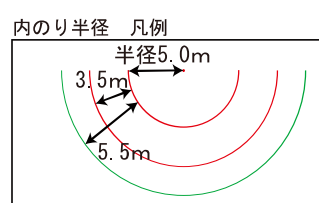

資料－3 1階平面図兼配置図

S : 1/400

