


勝山公園 指定管理区域

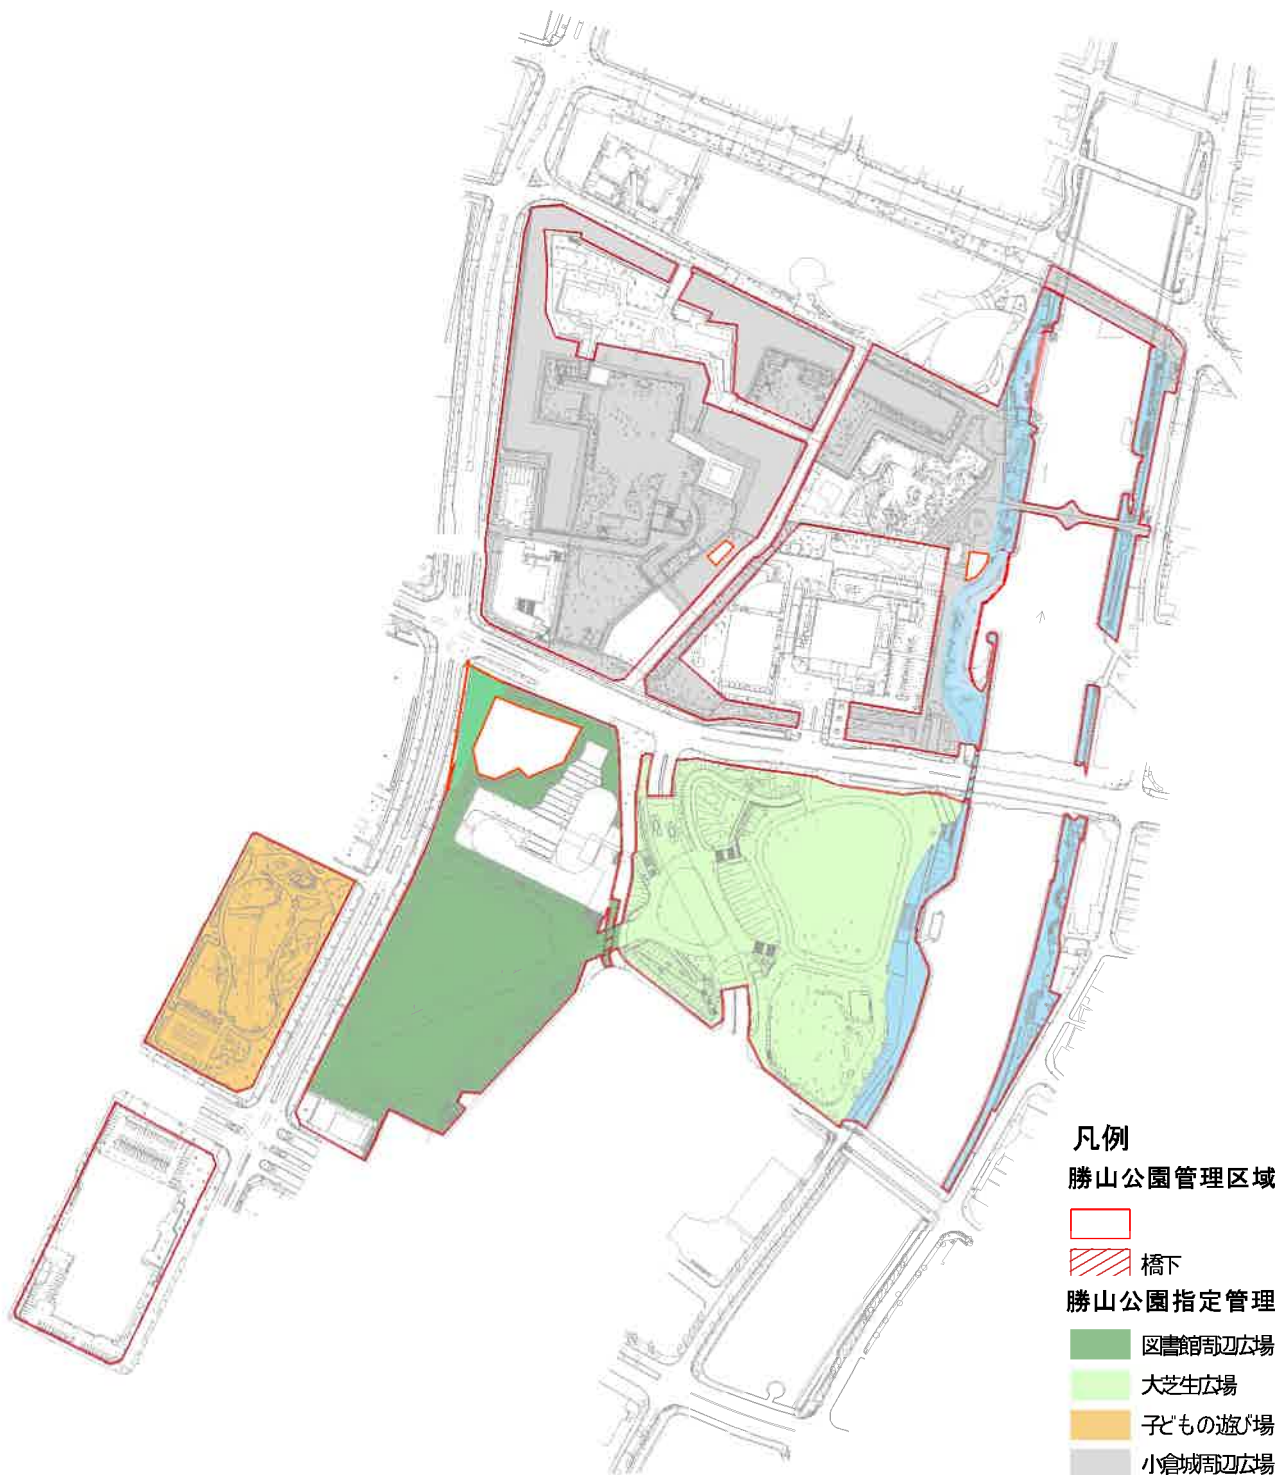

凡例

勝山公園管理区域



橋下

勝山公園指定管理区域

図書館周辺広場

大芝生広場

子どもの遊び場

小倉城周辺広場

紫川親水広場


0 75 150 300 メートル

勝山公園 全体平面図

小倉北区

S=1/3000

0 10 20 30 40 50 75 100m

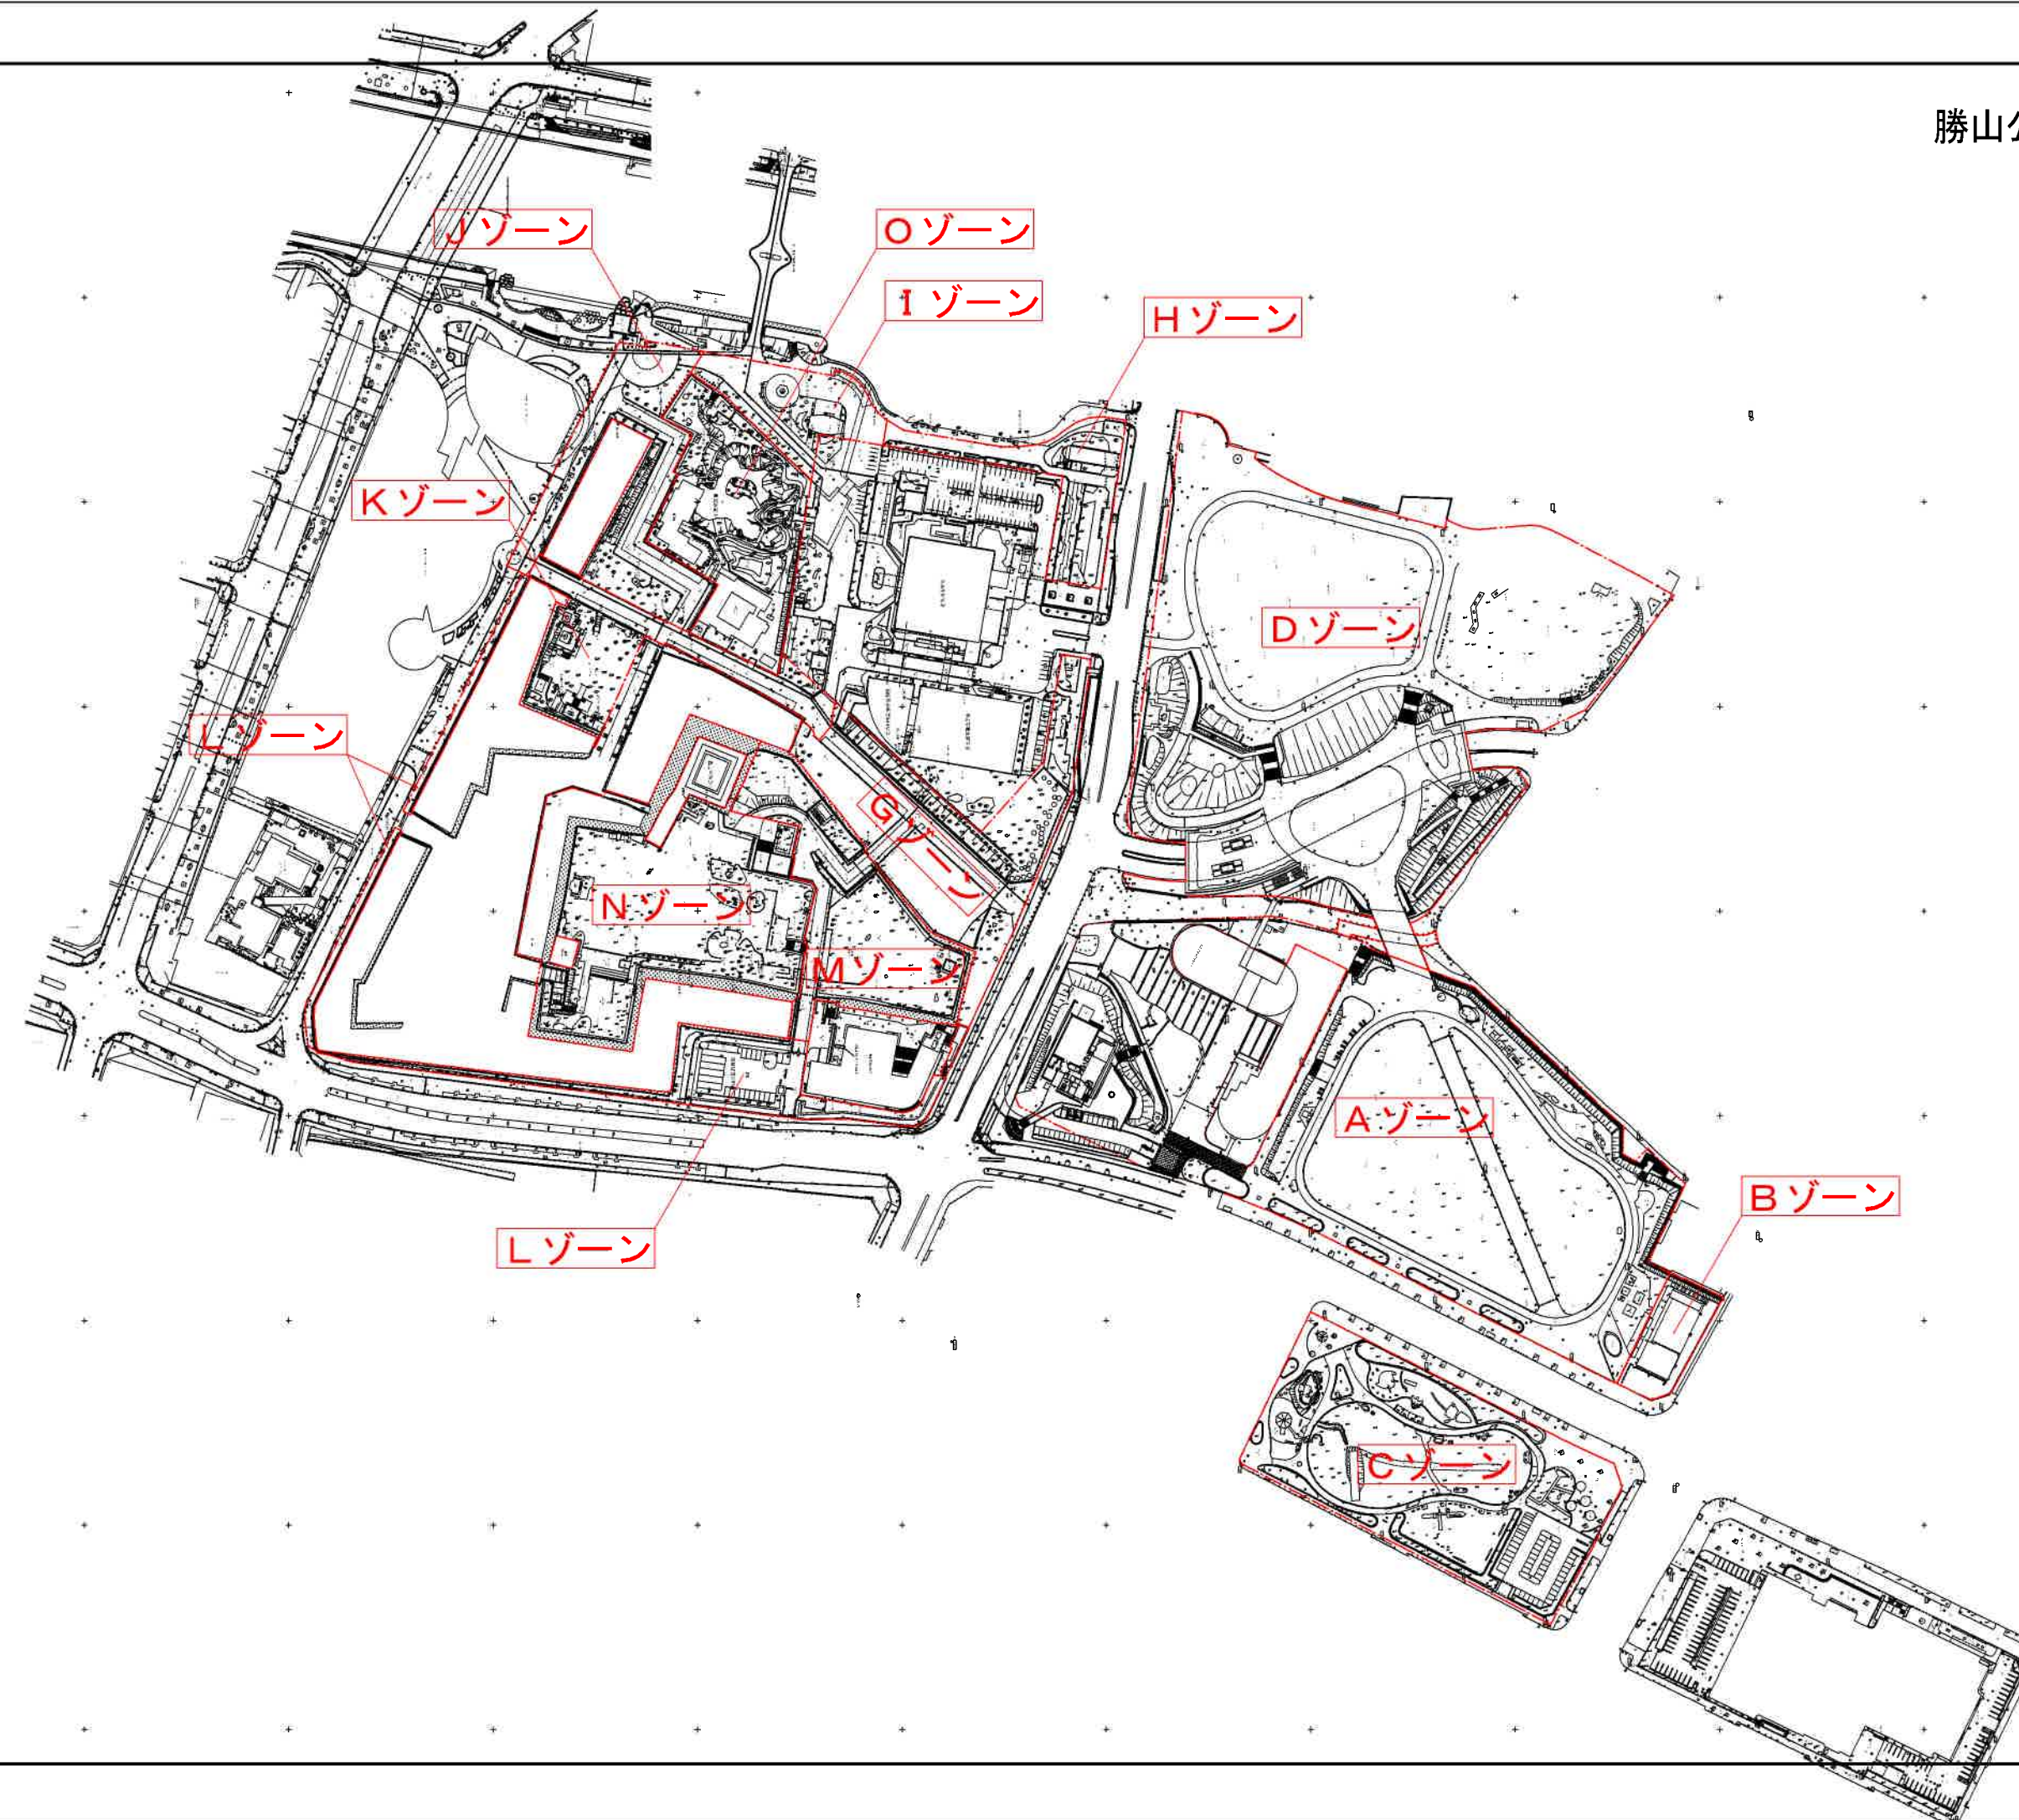

勝山公園 Aゾーン 平面図

小倉北区

S=1/1000


0 5 10 15 20 25m



Dゾーン

Aゾーン

Bゾーン

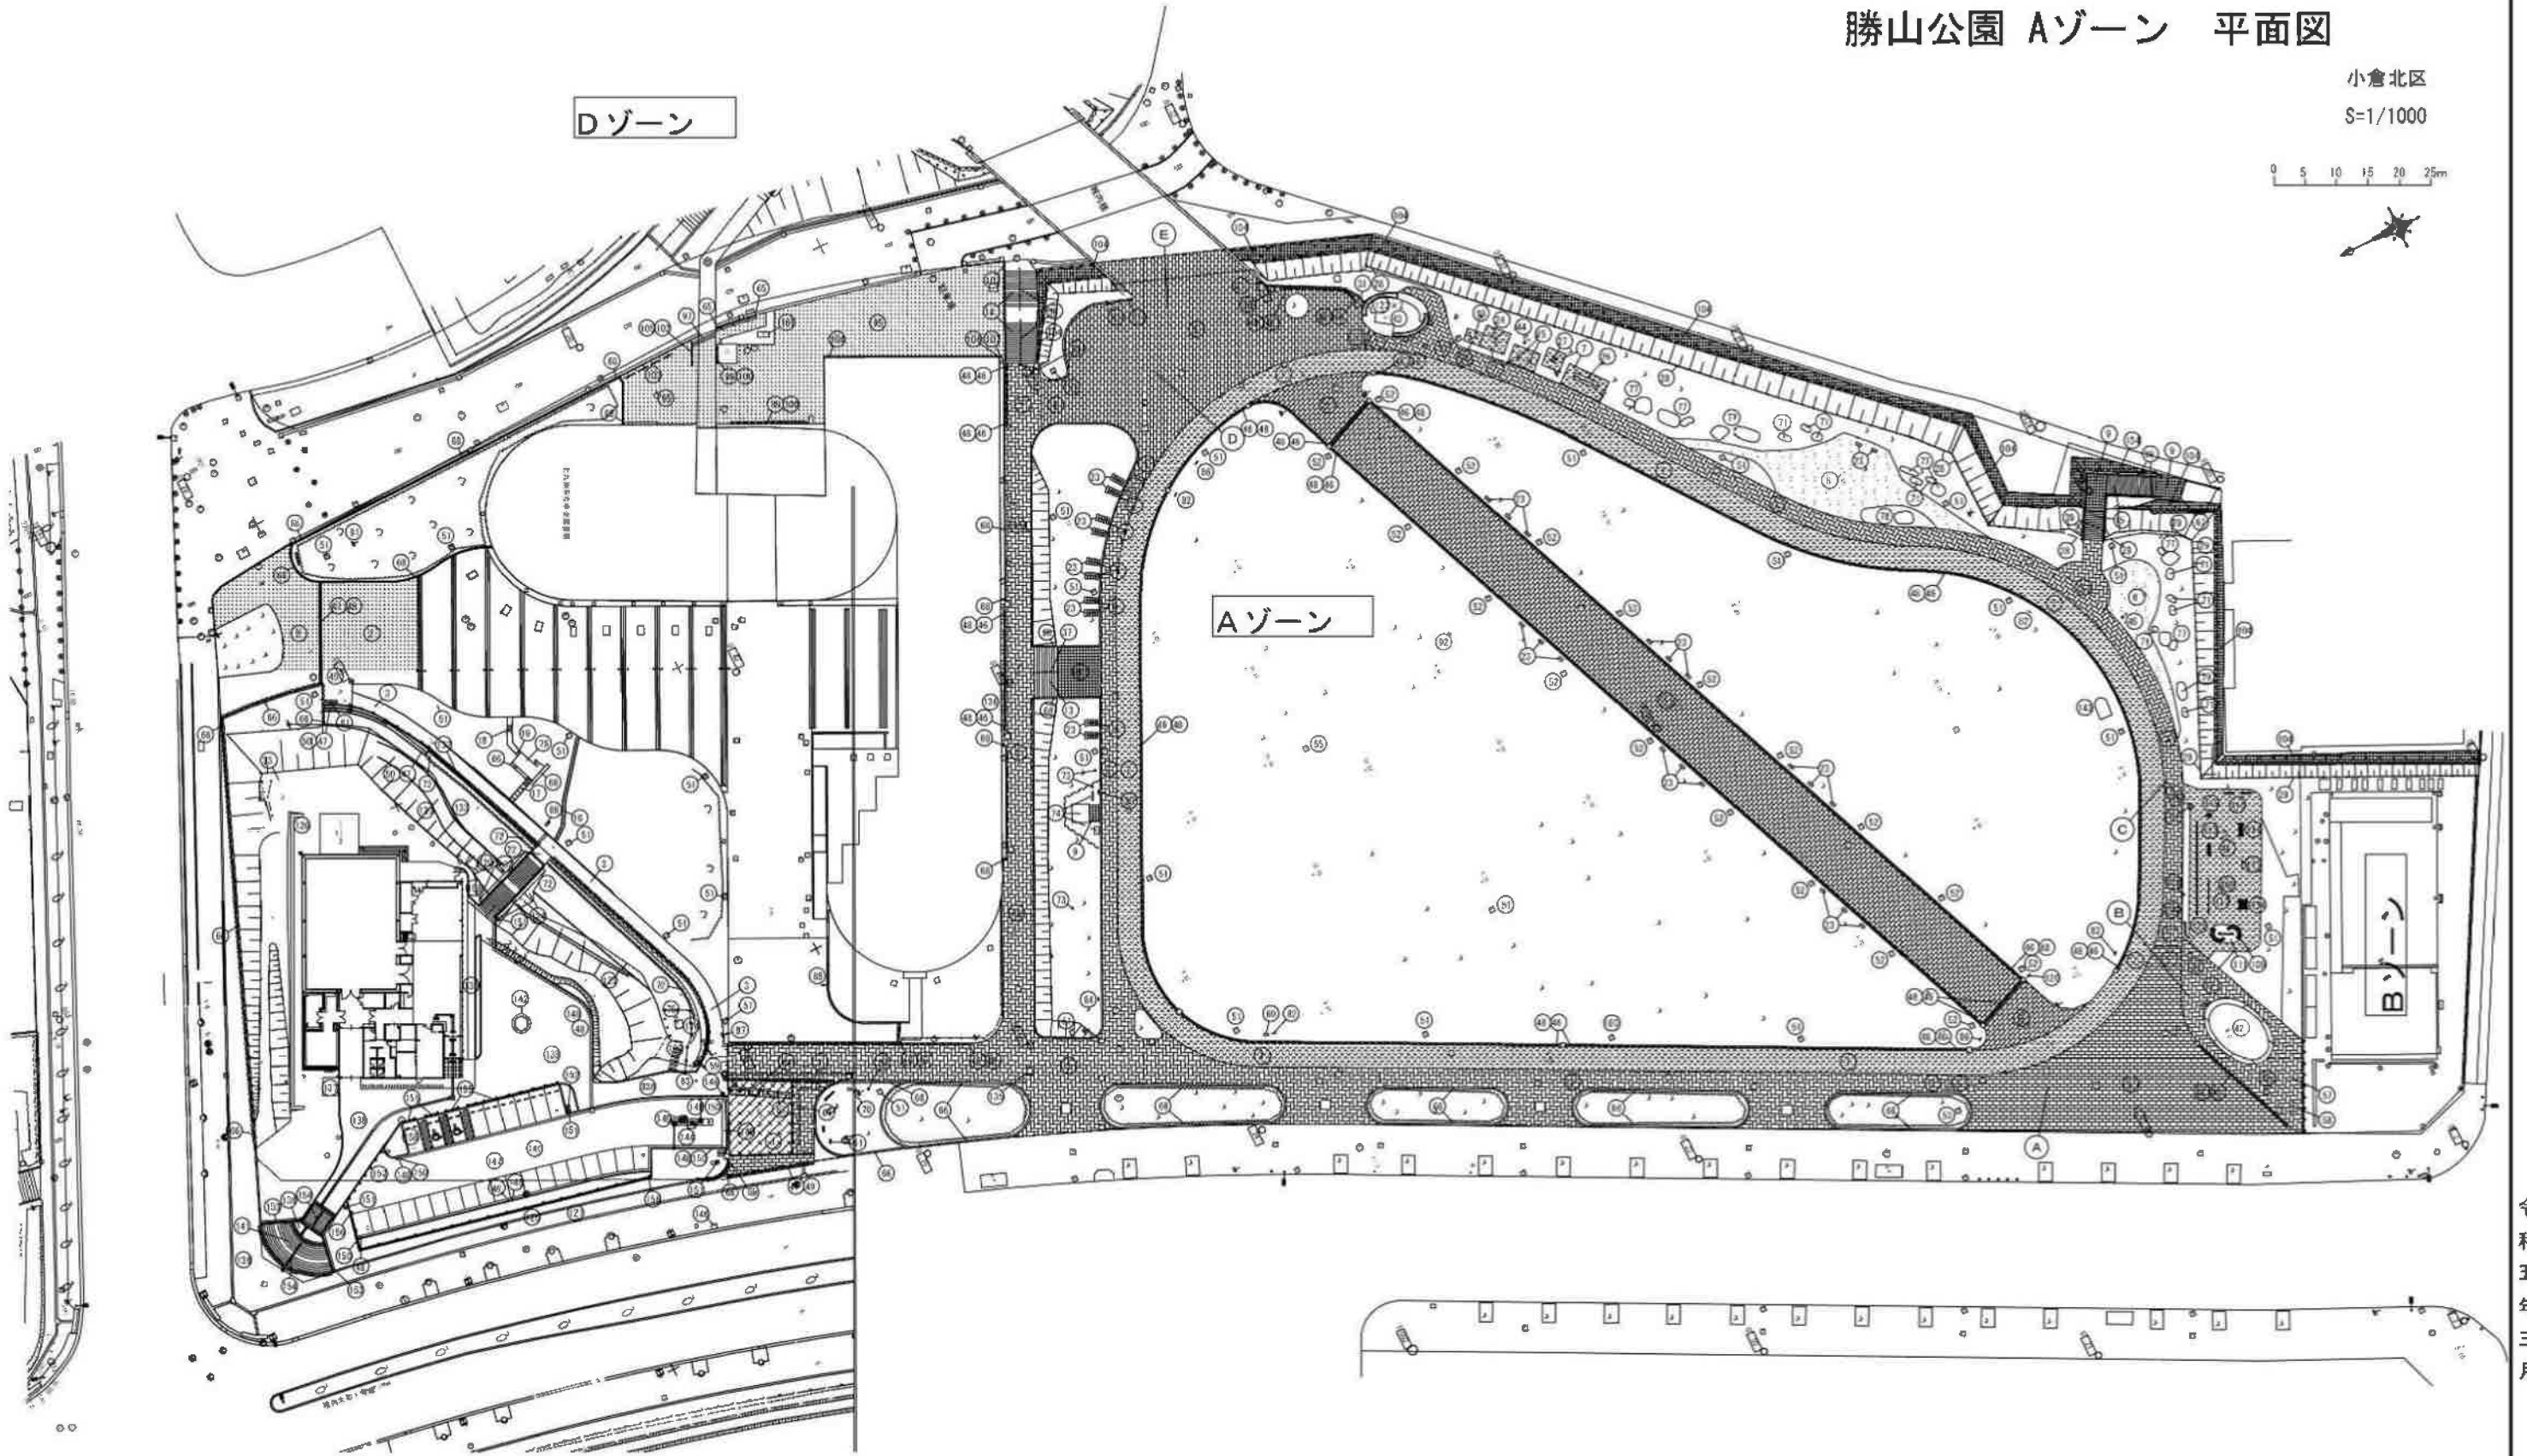

勝山公園 Aゾーン 凡例

小倉北区

施設名称	備考	数量	単位
A1_アスファルト系舗装	緑色アスファルトR1一部撤去	695	m2
A2_アスファルト系舗装		859	m2
A3_インターロッキング舗装	R1一部撤去 R3撤去169m2	2682	m2
A5_レンガ舗装	R1一部撤去 R3撤去89m2	2405	m2
A7_ゴム系舗装		1750	m2
A8_土系固化舗装		460	m2
A9_石張り系舗装	R1一部撤去	74	m2
A13_自然石階段		29	m2
A14_自然石階段		74	m2
A15_自然石階段		56	m2
A16_自然石階段		8	m2
A17_自然石階段		4	m2
A18_自然石階段		1	m2
A19_自然石階段		1	m2
A22_石橋	W=3.0m x L=2m	1	箇所
A23_木製ベンチ	背付き	30	基
A24_懸垂	鉄垂	1	基
A25_背伸ばし		2	基
A26_健康ステップ	踏み台	1	基
A27_足伸ばし		1	基
A28_フェンス	H=1.2m	111	m
A29_フェンス	H=1.8m	70	m
A31_鉄柵	H=1.1m シルバー	40	m
A37_手すり	H=0.8m 2段銀色	4	m
A38_手すり	H=0.8m	14	m
A39_手すり	H=1.1m	36	m
A42_遮景トイレ		1	箇所
A43_遮景トイレ		1	箇所
A44_時計台		2	基
A45_飲水栓		2	基
A46_U型側溝	U240 R1一部撤去 R3撤去21m	726	m
A48_側溝蓋	U240グレーチングR1一部撤去 R3撤去10m	813	m
A50_側溝蓋	U300コンクリート	19	m
A51_照明灯	R4撤去1基	38	基
A52_照明灯	L4	18	基
A53_照明灯	L7 ストライト	1	基
A55_照明灯	L11 灯具2灯	1	基
A57_引込柱		1	基
A58_分電盤		1	箇所
A59_その他(電気設備)	警告灯	1	基
A60_その他(電気設備)	コンセント盤	1	箇所
A61_その他(電気設備)	センサー	1	基
A63_金属製車止め	R1一部撤去 R3撤去1基	3	基
A64_自然石車止め		15	基
A65_コンクリートウォール		8	m
A66_石橋	3.0m未満 R1一部撤去 R3撤去2m	448	m
A67_ブロック橋	3.0m未満	9	m
A68_コンクリート橋壁	3.0m未満 R1一部撤去	132	m
A69_門柱		1	基
A70_彫刻	R2改修	1	基

施設名称	備考	数量	単位
A71_泉石		10	箇所
A72_水鏡	O1 石張り	70	m
A73_記念碑		3	基
A74_記念碑	U2	1	式
A75_記念碑	U4	1	基
A76_記念碑	U5	1	基
A77_記念碑	U6	6	基
A78_記念碑	U7	1	基
A79_記念碑	U8	1	基
A81_案内板	Z14	1	基
A82_サイン		4	基
A83_サイン		1	基
A84_サイン		1	基
A86_サイン	Z4	2	基
A87_サイン	Z11	1	基
A88_サイン	Z12	1	基
A89_サイン	Z13	1	基
A91_サイン	Z7	2	基
A92_サイン	Z15	1	基
A95_アスファルト系舗装		797	m2
A96_ゴム系舗装		6	m2
A97_コンクリート階段		4	m2
A99_胸囲し		1	基
A99_U型側溝	U300	15	m
A100_側溝蓋	U300グレーチング	15	m
A101_その他(電気設備)	高圧引込開閉設備	1	箇所
A102_手すり	H=0.8m	4	m
A103_金属製車止め		4	基
A104_石橋	H=5.0m	277	m
A105_コンクリート橋壁	H=0.4m	4	m
A106_コンクリート橋壁	H=0.7m	28	m
A107_コンクリート橋壁	H=6.7m	17	m
A108_ゴム系舗装		296	m2
A109_合成木材ベンチ		2	基
A110_鋼製ベンチ		2	基
A111_休憩舎	縁台付	1	箇所
A112_鉄棒 (北九州モデル)		1	基
A113_腰筋 (北九州モデル)		1	基
A114_背伸ばし (北九州モデル)		1	基
A115_腰ひねり (北九州モデル)		1	基
A116_足伸ばし (北九州モデル)		1	基
A117_胸囲し (北九州モデル)		1	基
A118_飲水栓		1	基
A119_案内板		1	基
A120_避難地表示板	9m	1	基
A121_タンDEMウォーク (北九州モデル)		1	基
A122_管理施設 (その他)	トイレ防犯カメラ	2	基
A123_植生基幹吹付		264.4	m2
A124_人口径芝		27.2	m2
A125_U型橋壁	53.9m	1	箇所


施設名称	備考	数量	単位
A126_石積橋壁	51.4m	1	箇所
A127_礎石土留め	石材再利用	61.3	m
A129_コンクリート階段		1	箇所
A130_園木階段		8	段
A131_アスファルト系舗装		52	m2
A132_手すり	H=50	1	式
A133_鉄柵		80	m
A134_入止め欄		16	m
A136_ハンドホール		1	基
A136_スピーカー	母子保育機器(図書館内)	1	基
A137_コンクリート舗装		7	m2
A138_レンガ舗装		696	m2
A139_コンクリート平板舗装		26	m2
A140_アスファルト系舗装		719	m2
A141_レンガ階段		65	m2
A142_サークルベンチ		1	基
A143_足つぼ		1	基
A144_入口ゲート		1	基
A145_料金ゲート		1	基
A146_サイン		2	基
A147_駐車場		28	箇所
A148_U型側溝	U240	128	m
A149_U型側溝	横断側溝	9	m
A150_側溝蓋	グレーチング量	117	m
A151_照明灯		4	基
A152_ハンドホール		1	基
A153_手すり	ダブル	19	m
A154_手すり	トリプル	6	m
A155_フェンス	H=800	18	m
A156_鉄柵	転落防止柵	54	m
A157_金属製車止め	ボール仕様	7	基
A158_車止め (その他)	鉄止め	9	基
A159_ウォール・塀 (その他)	ブラ睡木	6	m
A160_照明灯		1	基

公園番号ー3152 (小倉北区)

勝山公園 Bゾーン 平面図

S=1/300

0 3 6 9 12 15m

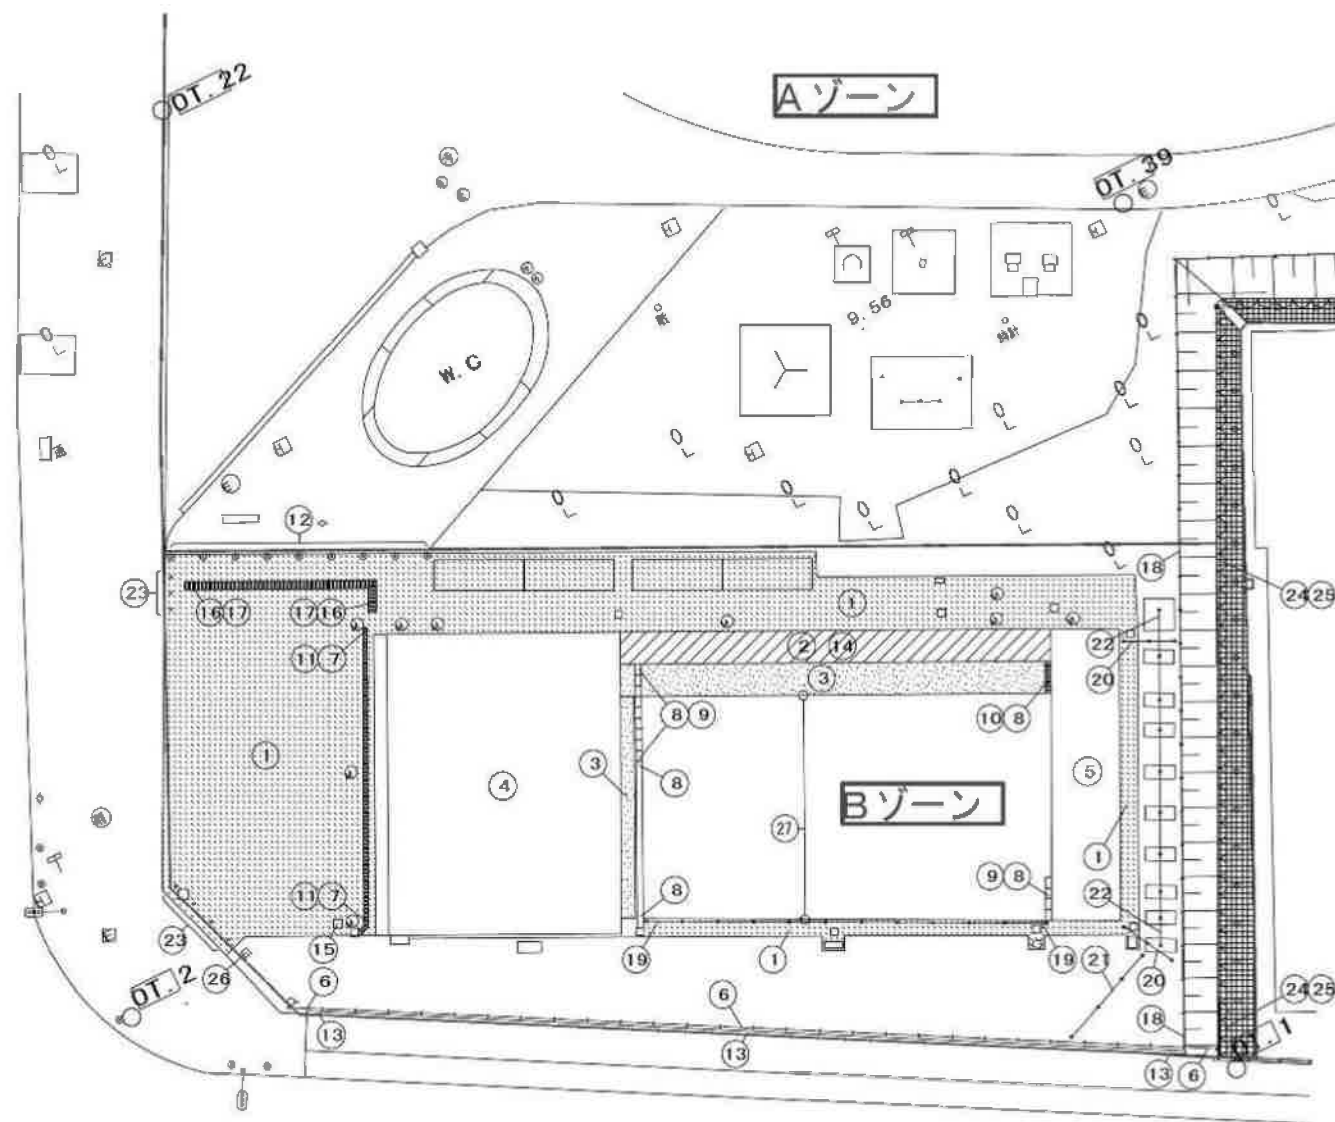

Bゾーン凡例

凡例	施設名	枝番	数量	単位	備考
001	アスファルト系舗装		350	m ²	
002	コンクリート舗装		36	m ²	
003	砕石チップ舗装		62	m ²	砂利
004	射撃		1	棟	
005	的場		1	棟	
006	フェンス		52	m	H=1.2m
007	U型 側溝		16	m	U180
008	U型 側溝		31	m	U240
009	側溝蓋		3	m	U240コンクリート
010	側溝蓋		28	m	U240グレーチング
011	側溝蓋		16	m	U180グレーチング
012	自然石車止め		9	基	
013	コンクリート擁壁		50	m	3.0m未満
014	射撃		1	棟	渡り廊下
015	遊具揺りボール		1	式	
016	U型 側溝		12	m	U300
017	側溝蓋		12	m	U300グレーチング
018	フェンス		28	m	H=1.2m H=0.35m有刺鉄線付
019	フェンス		22	m	H=1.8m
020	フェンス		4	m	H=2.0m
021	フェンス		6	m	H=3.0m
022	フェンス		19	m	H=6.0m
023	金属製車止め		7	基	
024	石積		29	m	H=3.0m
025	コンクリート擁壁		29	m	H=1.5m
026	番名板		1	基	弓道場名板
027	防矢ネット		1	箇所	H=6.0m W=12.0m

平成二十九年三月 北九州市



公園番号-3152 (小倉北区)

勝山公園 平面図

Cゾーン

S=1/600

0 10 20 30m

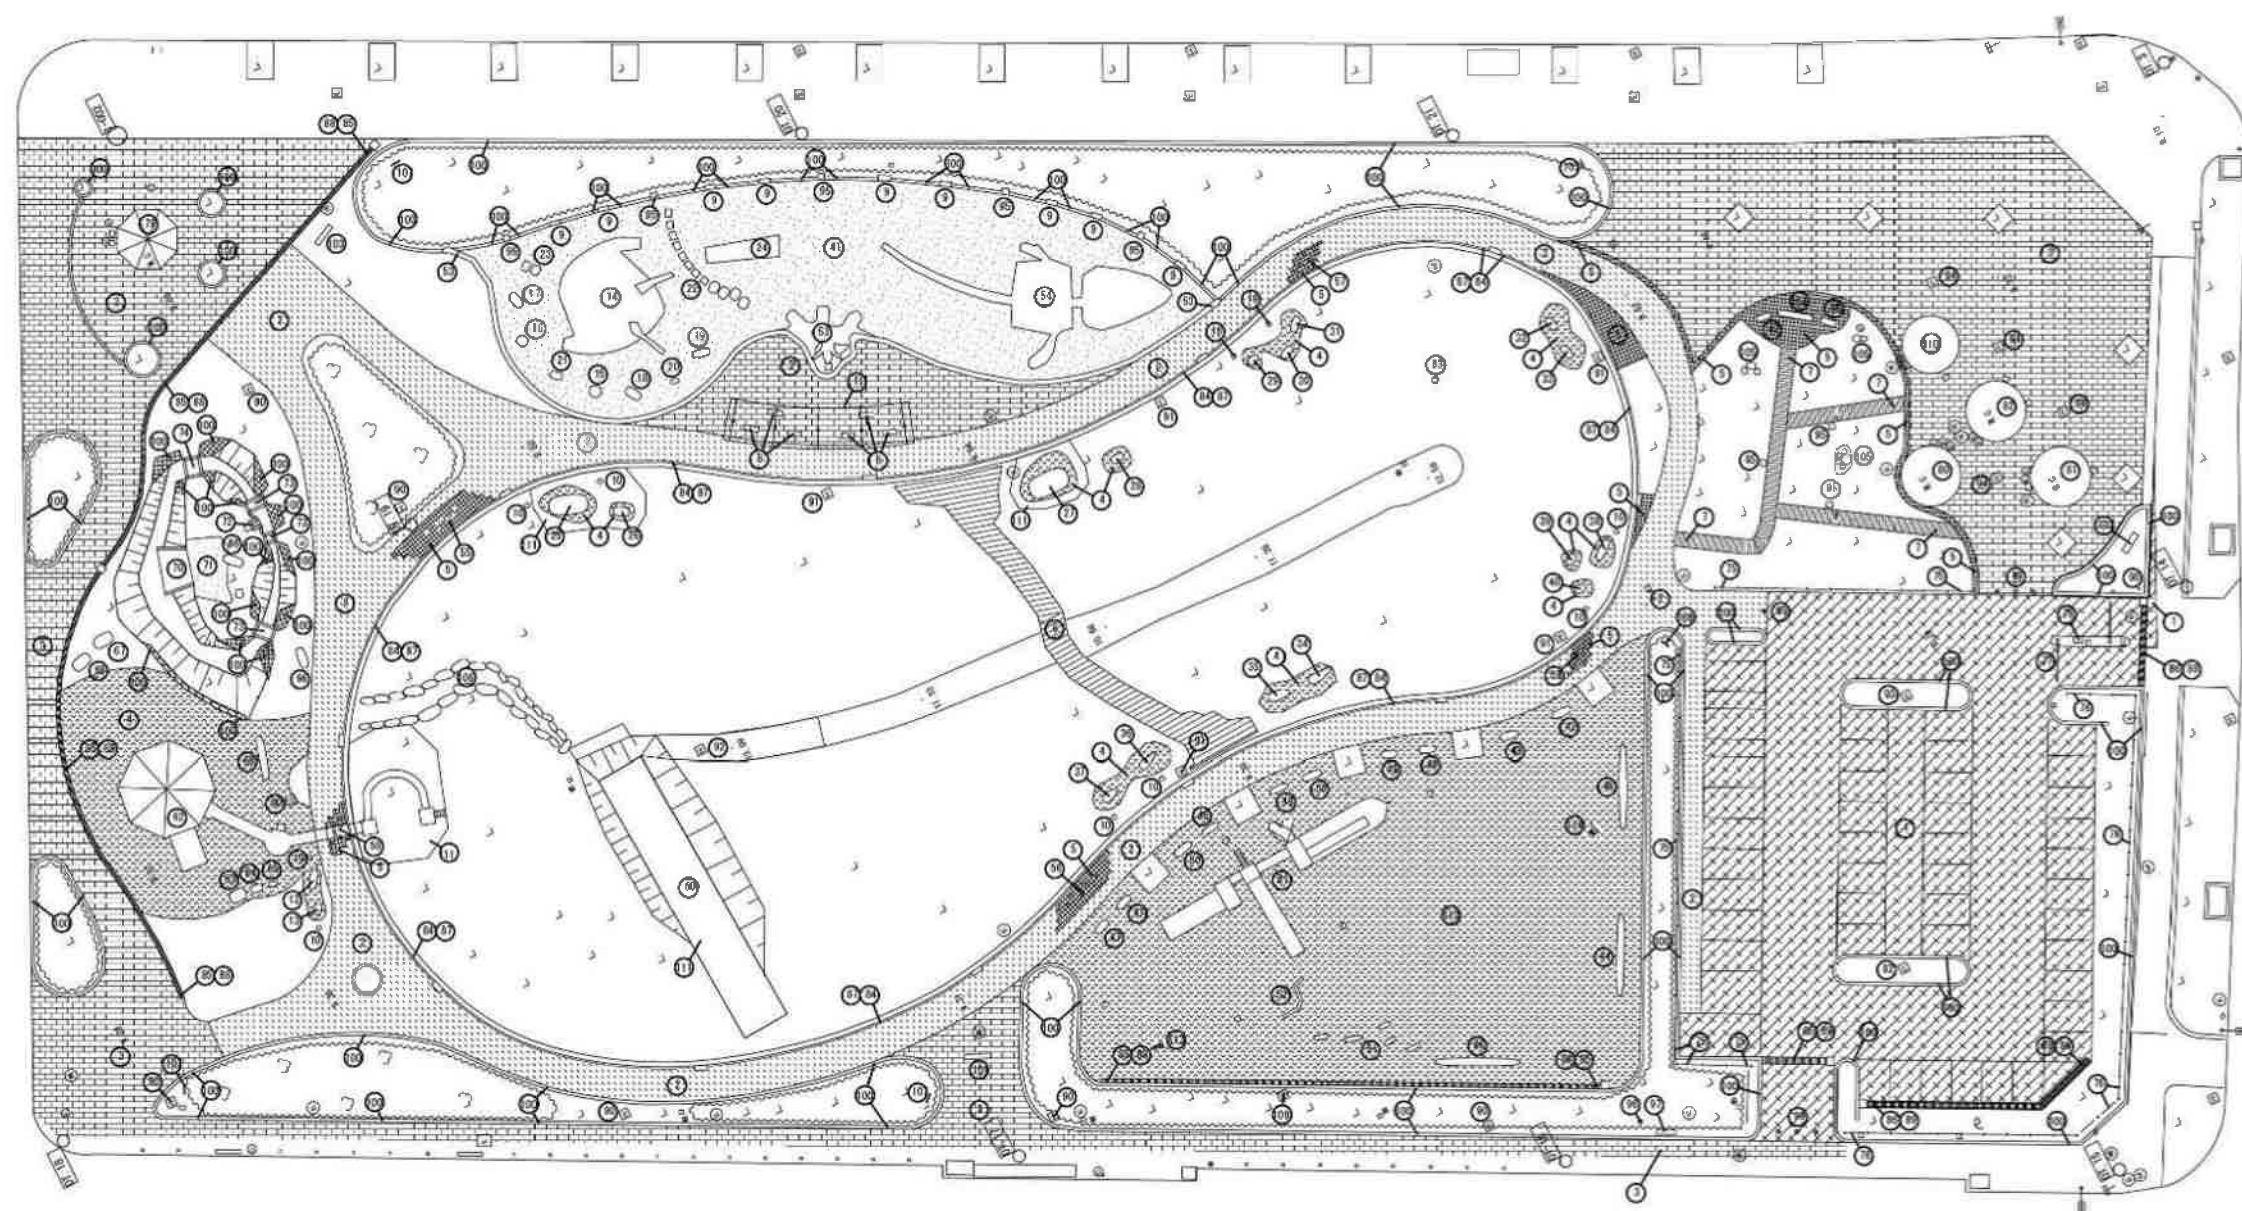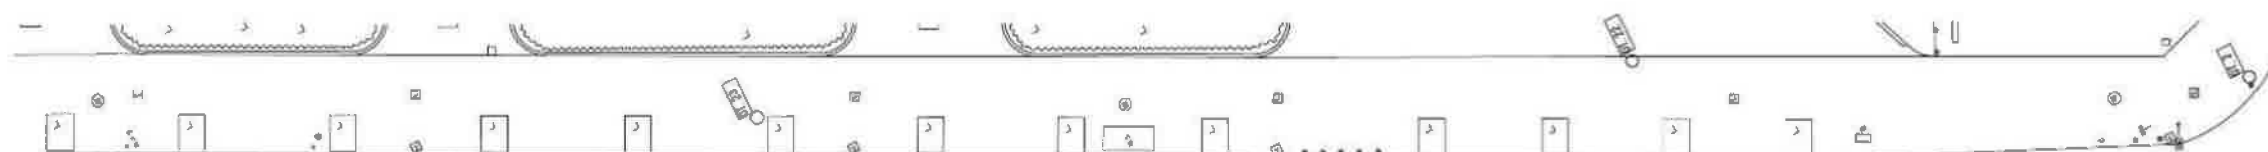

勝山公園 凡例表

Cゾーン

S=1/ 600

番号	施設名	枝番	数量	単位	備考
1	アスファルト系舗装	A	1156	m2	
2	アスファルト系舗装	B	1027	m2	カラーアスファルト
3	レンガ舗装		1873	m2	
4	ゴム系舗装		159	m2	R3撤去1, 141m ²
5	石張り系舗装		79	m2	
6	木系舗装		90	m2	
7	木製デッキ	A	61	m2	合成木材デッキ
8	木製ベンチ	B	6	基	背なし
9	自然石ベンチ		9	基	背なし
10	スツール		10	基	タイル張り
11	パーゴラ		1	箇所	
12	形象遊具		1	基	動物-トラA
13	形象遊具		1	基	動物-トラB
14	複合遊具	A	1	基	タコ
15	形象遊具		1	基	動物-コウモリ
16	形象遊具		1	基	動物-マダカサバ
17	形象遊具		1	基	動物-カナヘビ
18	形象遊具		1	基	動物-イルカ
19	形象遊具		1	基	動物-ザラシ
20	形象遊具		1	基	動物-オオトビ
21	形象遊具		1	基	動物-フクロ
22	ステップ		1	基	カニB・カニC
23	ステップ		1	基	カニC
24	形象遊具		1	基	動物-ゴキウの森
25	形象遊具		1	基	動物-ゾウ大A
26	形象遊具		1	基	動物-ゾウ小A
27	形象遊具		1	基	動物-ゾウ大B
28	形象遊具		1	基	動物-ゾウ小B
29	形象遊具		1	基	動物-マウマA
30	形象遊具		1	基	動物-マウマB
31	形象遊具		1	基	動物-マウマC
32	形象遊具		1	基	動物-マウマD
33	形象遊具		1	基	動物-マウマE
34	形象遊具		1	基	動物-リンA
35	形象遊具		1	基	動物-リンB
36	形象遊具		1	基	動物-リンC
37	形象遊具		1	基	動物-リンD
38	形象遊具		1	基	動物-ライオンA
39	形象遊具		1	基	動物-ライオンB
40	形象遊具		1	基	動物-ライオンC
41	砂場		1	箇所	サンドピット型
42	形象遊具		2	基	動物-ジラ
43	形象遊具		2	基	動物-カ
44	形象遊具		1	基	動物-カ
45	形象遊具		1	基	動物-クサ
46	形象遊具		1	基	動物-タビ
47	形象遊具		2	基	動物-カ
48	形象遊具		2	基	動物-カ
49	形象遊具		2	基	動物-カ
50	形象遊具		2	基	動物-カ
51	形象遊具		5	基	動物-カ
52	プレイウォール		1	基	ロッククライミング
53	アート遊具		1	基	動物-竜
54	アート遊具		1	基	動物-カウの骨
55	アート遊具		1	式	足型-ゾウ
56	アート遊具		1	式	足型-カウ
57	アート遊具		1	式	足型-マウ
58	アート遊具		1	式	足型-トラ
59	アート遊具		1	式	足型-ライオン
60	すべり台		1	基	草そり

61	複合遊具	B	1	基	80m ² 給 R5 ネット交換
62	複合遊具	C	1	基	110m ² どんぐりR29改修
63	形象遊具		1	基	動物-カメ大
64	形象遊具		1	基	動物-カメ中
65	形象遊具		1	基	動物-カメ小
66	形象遊具		2	基	動物-カメ
67	形象遊具		1	基	動物-カメ
68	形象遊具		1	基	動物-カメ
69	形象遊具		1	基	動物-カメ
70	すべり台		1	基	ワイド
71	砂場		1	箇所	サンドピット型
72	形象遊具		1	基	滝
73	形象遊具	A	3	基	橋(トンネル共用)
74	形象遊具	B	1	基	橋(トンネル共用)
75	鉄橋	A	61	m	H=0.8m F1 F2
76	鉄橋	B	57	m	H=0.8m F3
77	入口ゲート		1	箇所	
78	料金ゲート		1	箇所	R5 精算機改修
79	建築トイレ	A	1	箇所	
80	建築トイレ	B	1	箇所	R2 トイレ内照明LED改修
81	建築トイレ	C	1	箇所	
82	建築トイレ	D	1	箇所	
83	時計台		1	基	
84	管渠型側溝		265	m	
85	U型側溝	A	132	m	U240
86	U型側溝	B	33	m	U300
87	側溝蓋	A	265	m	管渠型側溝蓋
88	側溝蓋	B	132	m	U240グレーチング
89	側溝蓋	C	33	m	U300グレーチング
90	照明灯	A	7	基	外周 R5 LED(灯具のみ)7基
91	照明灯	B	5	基	園路
92	照明灯	C	1	基	灯具4灯
93	照明灯	D	2	基	駐車場
94	照明灯	E	4	基	ポール型
95	フットライト		8	基	
96	引込柱		1	基	
97	分電盤		1	箇所	
98	その他(電気設備)		1	基	警告ランプ
99	金属製車止め		7	基	
100	石積		704	m	3.0m未満
101	門柱	A	1	基	タイル張り
102	門柱	B	1	基	タイル張り
103	園名板	A	1	基	G1 タイル張り
104	園名板	B	1	基	G2 タイル張り
105	添置物		3	箇所	景石
106	庭園工作物(その他)		1	箇所	飛び石
107	案内板	A	4	基	
108	案内板	B	1	基	
109	照明灯		1	基	スポットライト
110	建築物		1	棟	自動販売機
111	舗装(その他)		188	m2	人工マット(芝)
112	ゴム系舗装		1, 141	m2	
113	小型形象遊具		1	基	宝箱
114	小型形象遊具		1	基	海賊旗

勝山公園 平面図

Dゾーン S=1/1000



施設名称	備考	数量	単位
D19_ガードパイプ	H=0.8m	40	m
D20_鉄橋	H=1.1m (シルバー)	154	m
D21_鉄橋	H=1.1m (茶)	35	m
D22_手すり	H=0.8m	387	m
D23_建屋トイレ	R2トイレ内照明改修	1	箇所
D24_散水栓		10	基
D25_管渠型側溝		594	m
D26_U型側溝	U240	228	m
D27_側溝蓋	管渠型側溝蓋	594	m
D28_側溝蓋	U240グレーチング	228	m
D29_照明灯	L3	2	基
D30_照明灯	L4	5	基
D31_照明灯	L5 R2改修1基	32	基
D32_照明灯	大型照明 時計付	1	基
D33_照明灯	L8 スポットライト付き	2	基
D34_フットライト		21	基
D35_分電盤		8	面
D36_その他(電気設備)	引込盤	1	面
D37_石積	3.0m未満	49	m
D38_コンクリート擁壁	3.0m未満	200	m
D39_園名板		1	基
D40_記念碑		2	基
D41_案内板		2	基
D42_案内板		6	基
D43_案内板		1	基
D44_案内板		1	基
D45_石張り系舗装		99	m2
D46_泉石		20	基
D47_散水栓		2	基
D48_U型側溝	U180	9	m
D49_U型側溝	U300	6	m
D50_側溝蓋	U300グレーチング	6	m
D51_フットライト		2	基
D52_スピーカー		3	基
D53_鉄橋	H=1.1m	24	m
D54_ブロック積ウォール	H=1.2m	50	m
D55_石積	H=1.1m	14	m
D56_石積	H=1.1m	32	m
D57_石積	H=5.0m	58	m
D58_コンクリート擁壁	H=1.1m	35	m
D59_コンクリート擁壁	H=1.3m	7	m
D60_コンクリート擁壁	H=1.4m	9	m
D61_コンクリート擁壁	H=3.4m 石張り	24	m
D62_コンクリート擁壁	H=3.6m	13	m
D63_コンクリート擁壁	H=5.0m	36	m
D64_防火倉庫	防災倉庫	1	棟
D65_グリーンエコハウス	グリーンハウス 213m2	1	棟
D66_電気制御棟	元トイレ	1	棟
D67_案内板		1	基
D68_案内板		1	基
D69_案内板		1	基
D70_案内板		1	基
D71_遊覧地表示板	4m	1	基
D72_記念碑		1	基
D73_管理施設(その他)	トイレ防犯カメラ	3	基
D74_金属製車止め		13	基
D75_合成木材ベンチ	皆なし	2	基
D76_サイン	スポンサー企業説明版	1	基

施設名称	備考	数量	単位
D1_アスファルト系舗装	樹間	1925	m2
D2_インターロッキング'舗装		1270	m2
D3_石張り系舗装		138	m2
D4_レンガ舗装		2762	m2
D5_自然石階段		98	m2
D6_自然石階段		88	m2
D7_自然石階段		74	m2
D8_自然石階段		33	m2
D9_自然石階段		9	m2
D10_自然石階段		16	m2
D11_自然石階段		5	m2
D12_自然石階段		9	m2
D13_鋼製橋	W=2.4m×L=40.5m R6目地改修	1	箇所
D14_コンクリート橋	W=14.0m×L=40.0m	1	箇所
D15_木製ベンチ	背付き	4	基
D16_スツール		2	基
D17_フェンス	H=1.8m	20	m
D18_鉄橋	H=1.1m (シルバー)	74	m