


設備系地下埋設物件重図

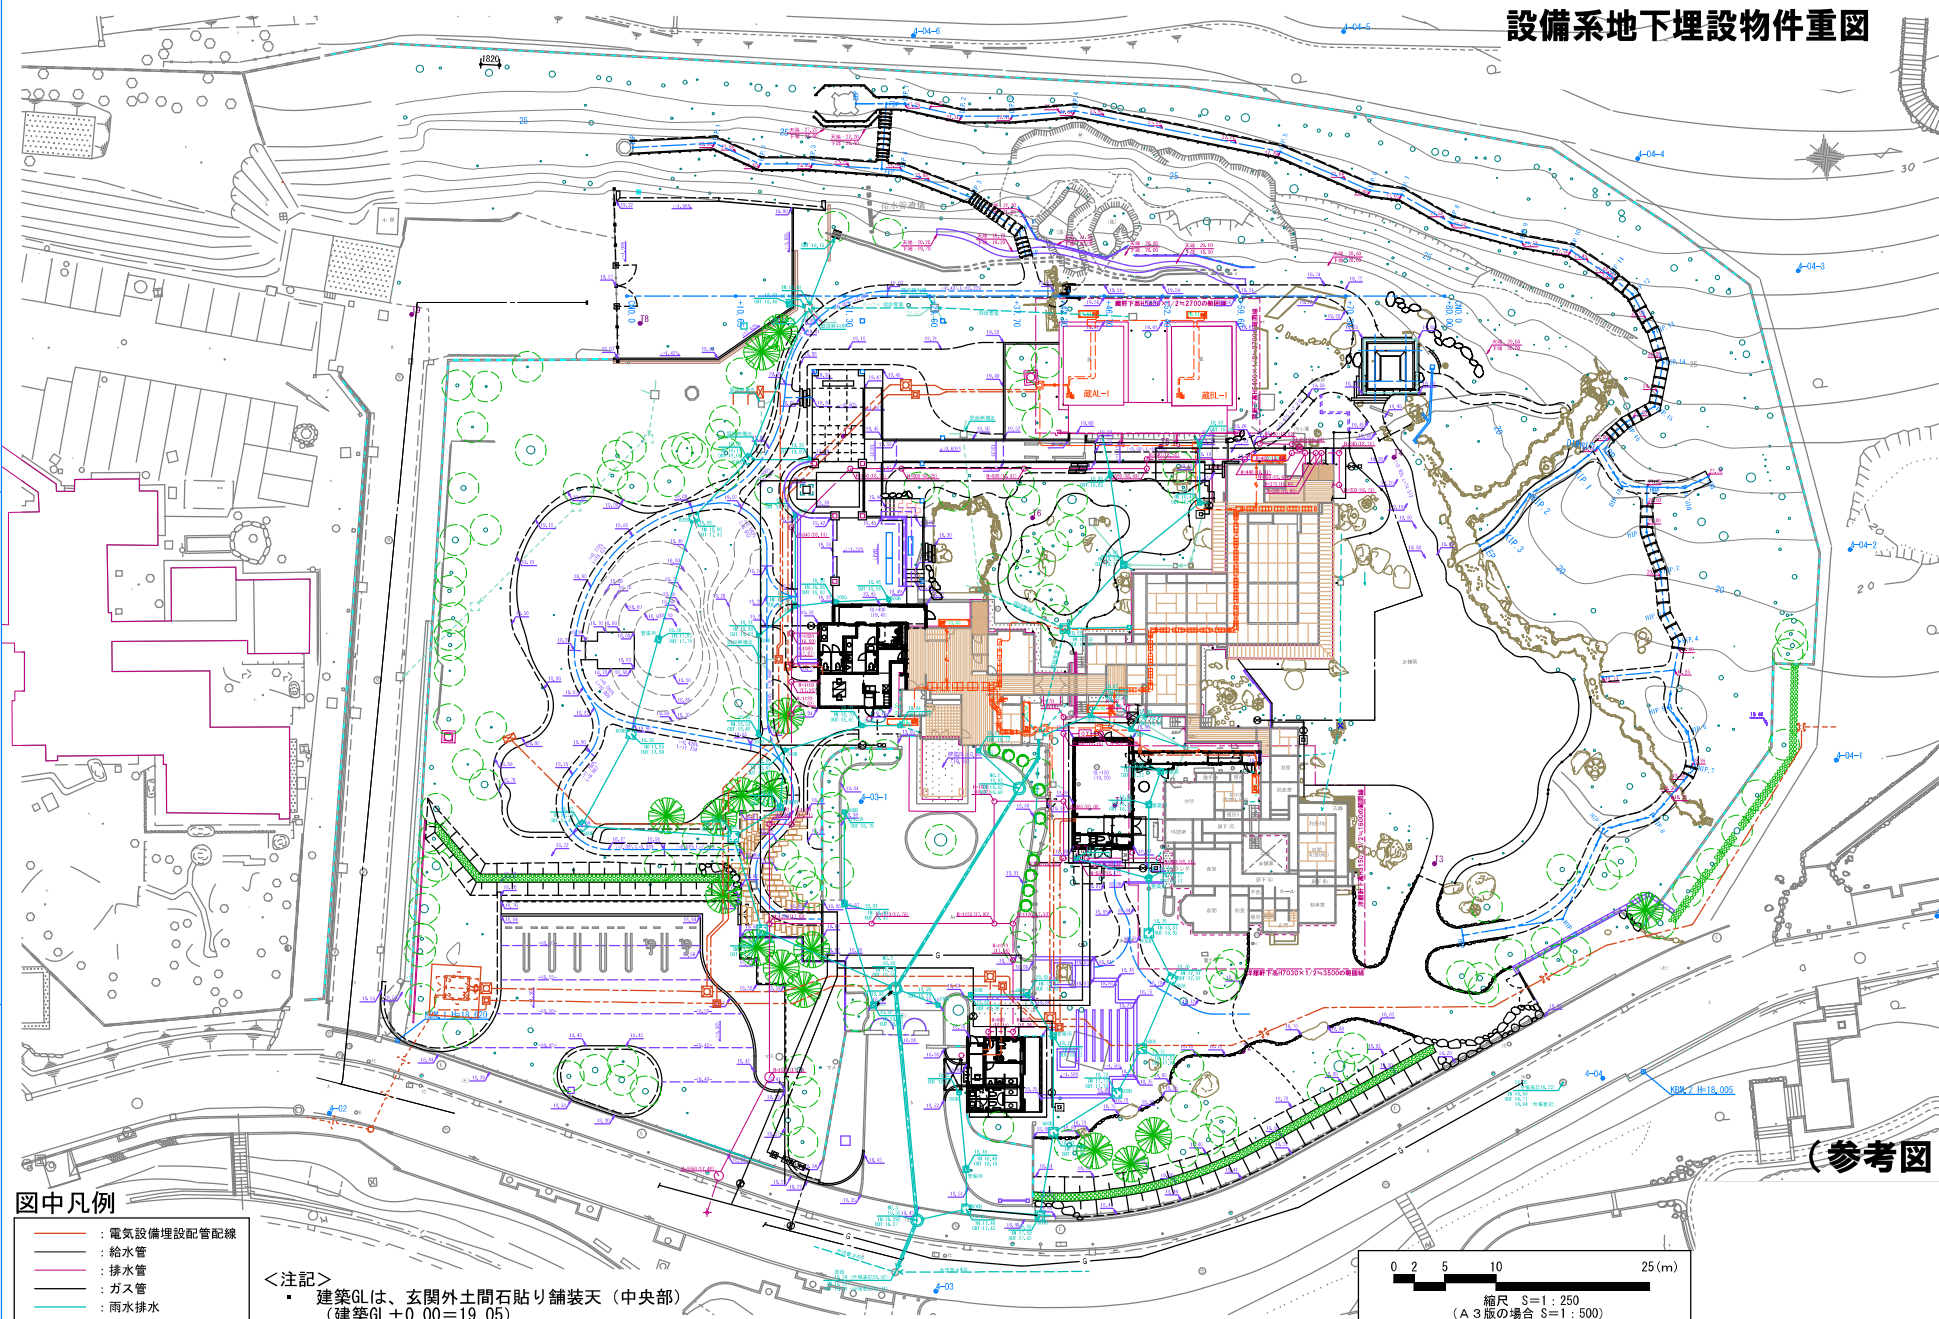


図中凡例

- : 電気設備埋設配管配線
- : 給水管
- : 排水管
- : ガス管
- : 雨水排水

<注記>

- ・ 建築GLは、玄関外土間石貼り舗装天（中央部）
（建築GL±0.00=19.05）

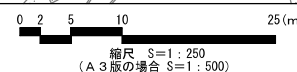

(参考図)