


建物平面図（本館棟 1 階）

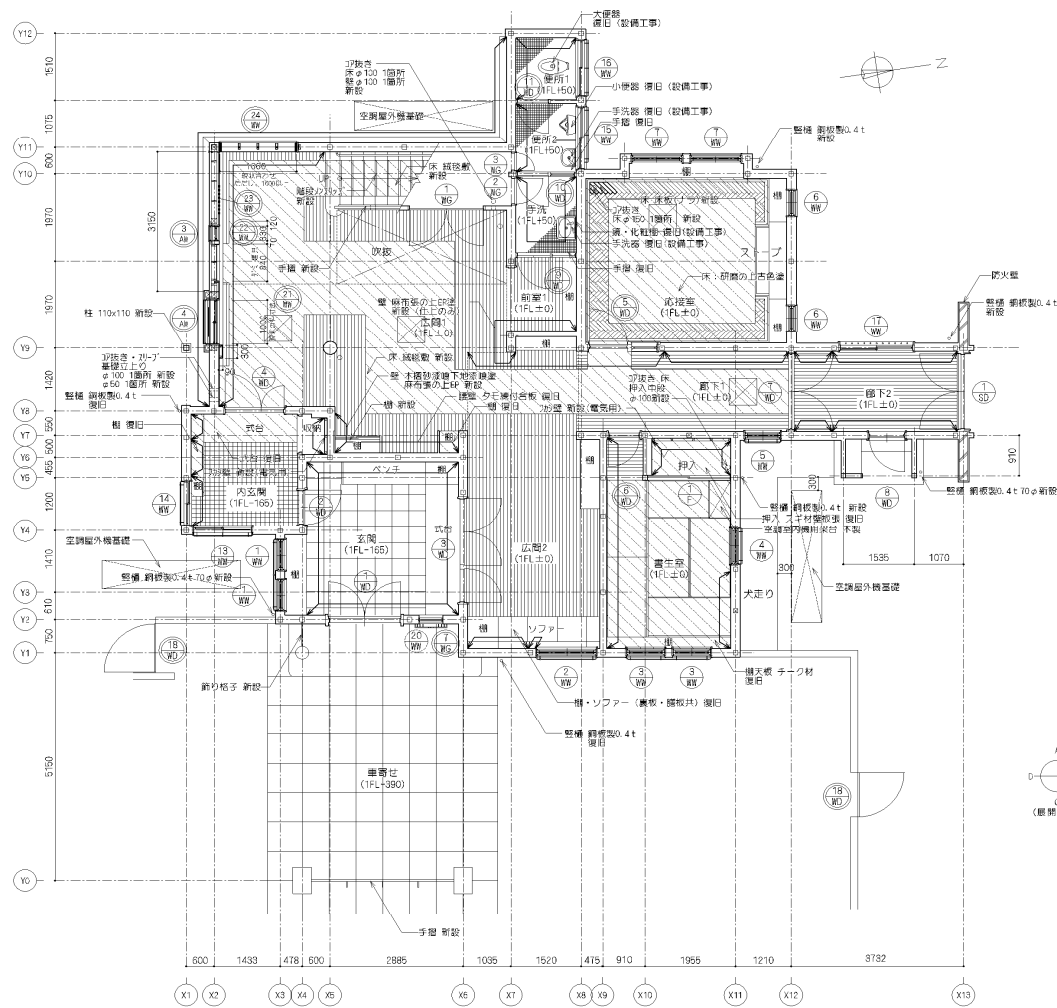


1階平面図

凡例


	撤去建具
	新設建具
	既設のままの建具
	改修建具

凡例
 : 床下点開口600角


- 注記
1. は新設・新旧範囲を示す。
 2. は壁の新設範囲を示す。
 3. 特記なき限り新設・新旧範囲にかかる仕上は仕上表による。
 4. 建具は建具表参照。

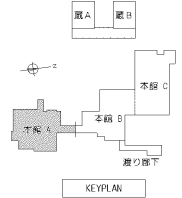

建物平面図（本館棟2階）


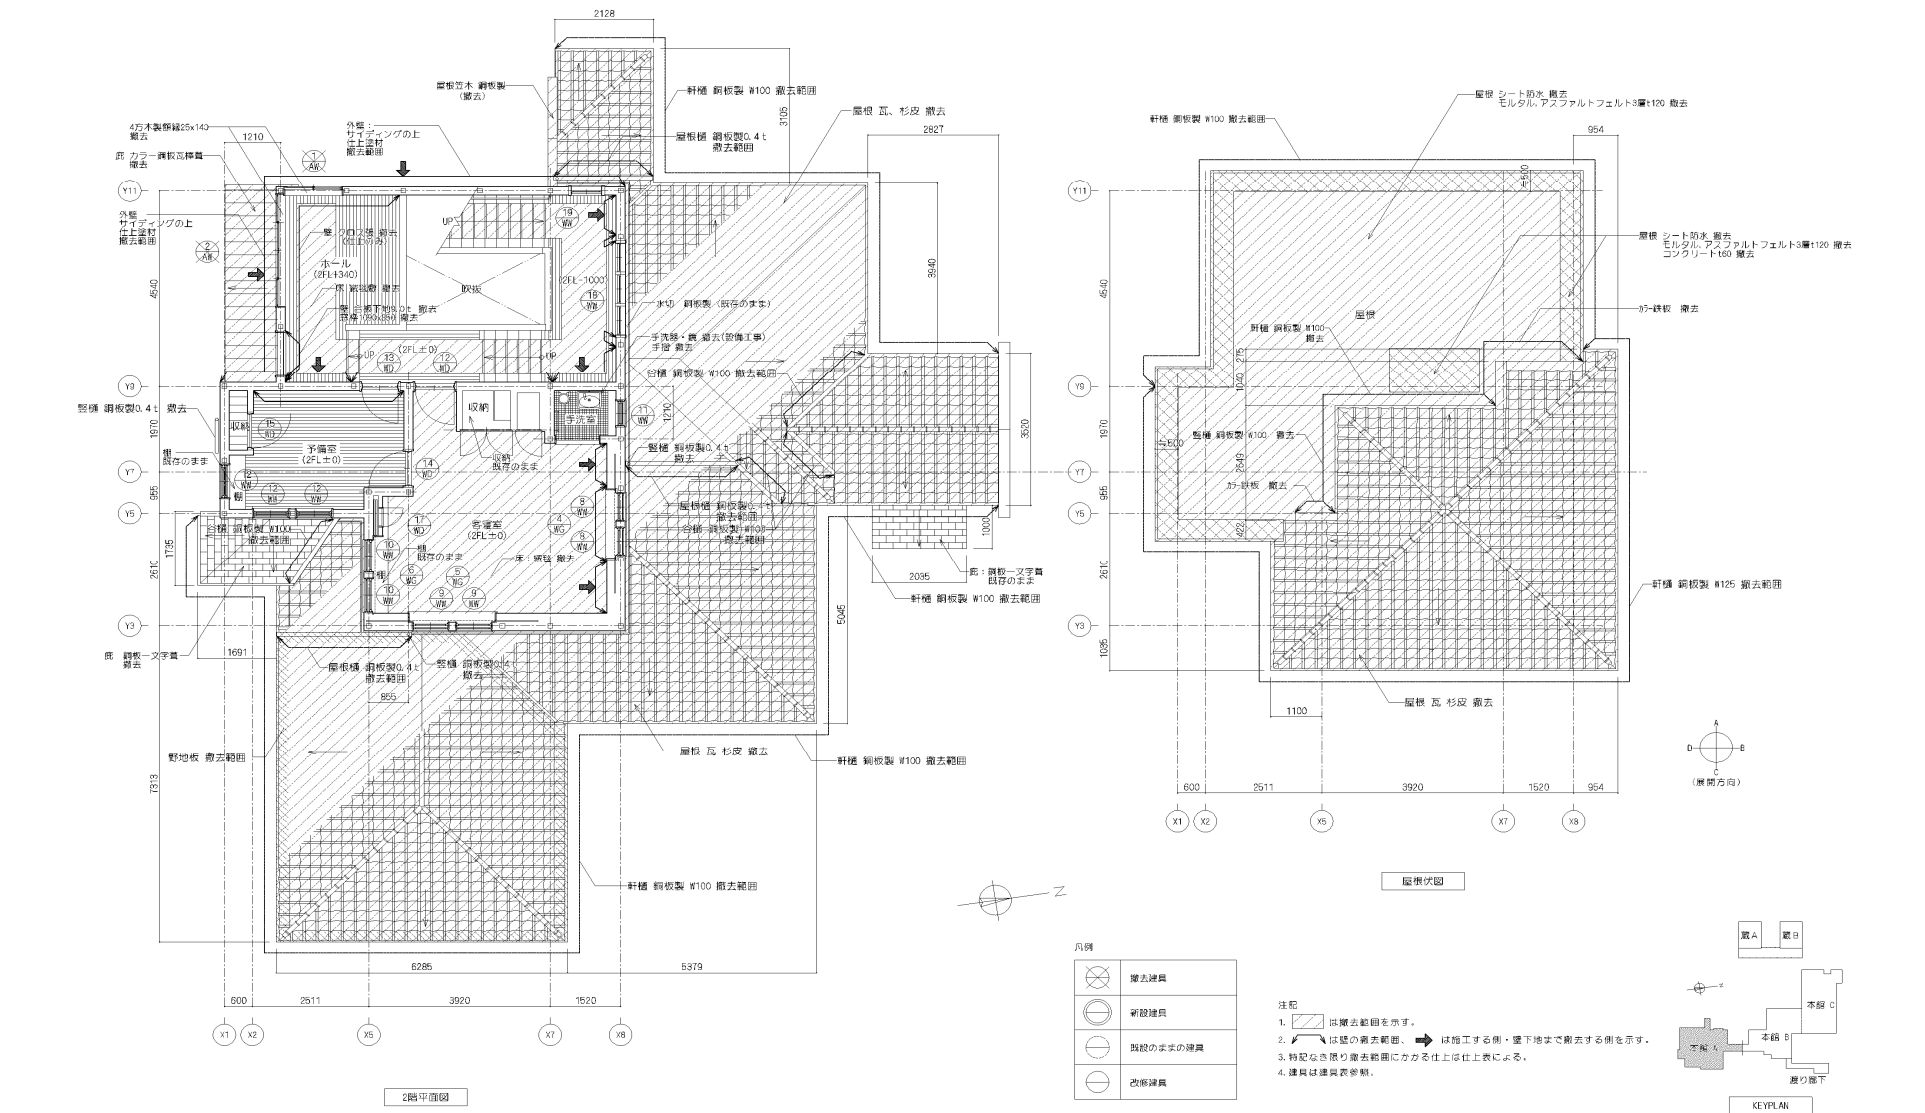


建物立面図（本館棟）

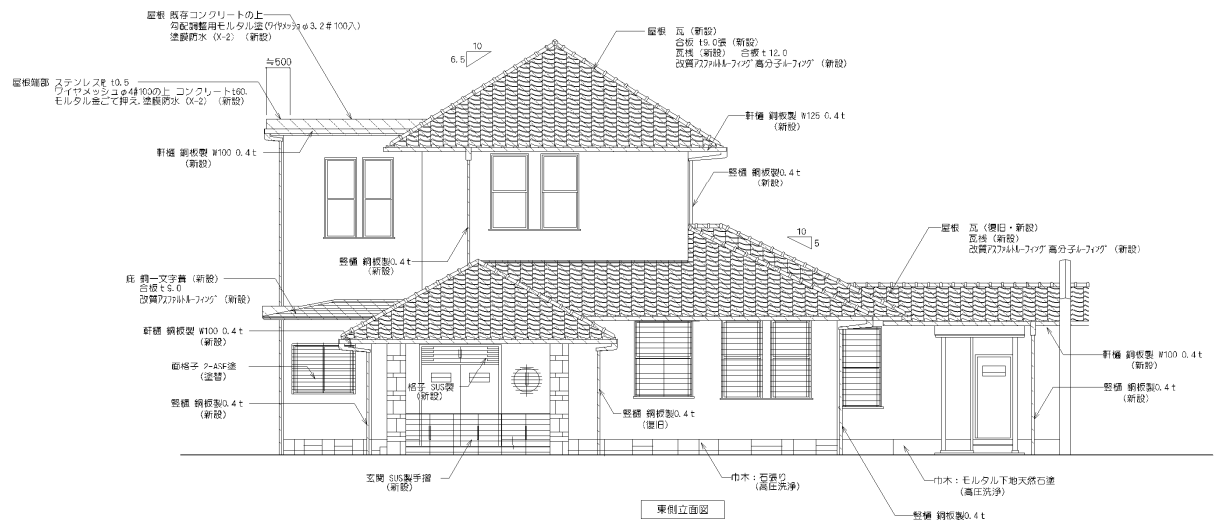


注記

1. 斜線は新設・復旧範囲を示す。
2. 特記なき塗り新設・復旧範囲にかかる仕上は仕上表による。
3. 建具は平面図、建具表参照。

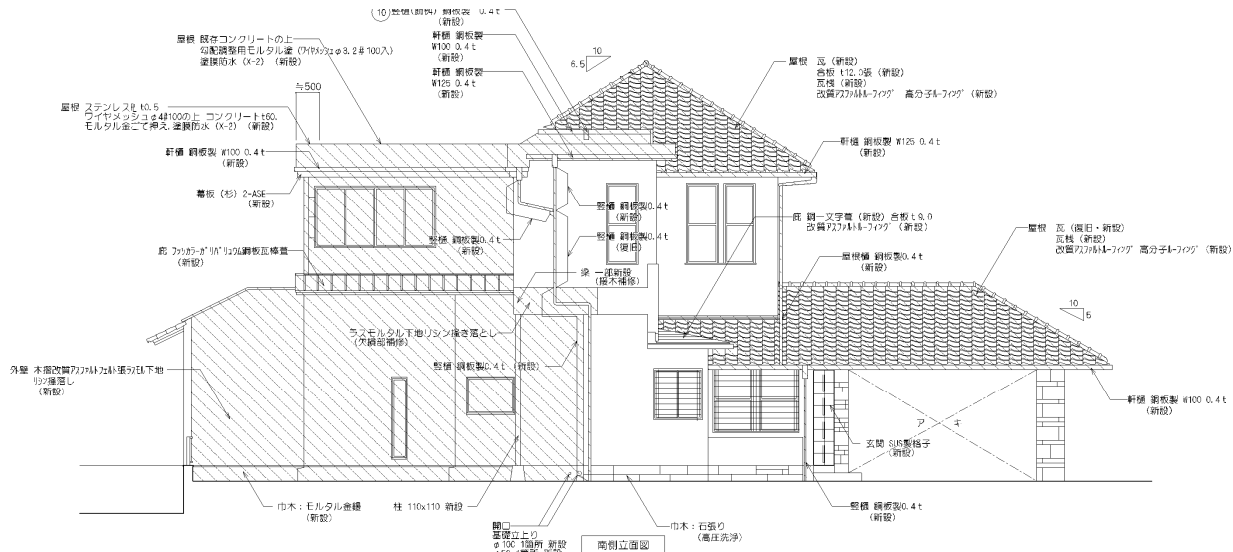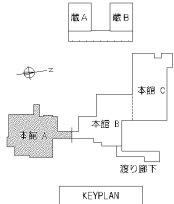


注記

1. 斜線は新設・復旧範囲を示す。
2. 特記なき塗り新設・復旧範囲にかかる仕上は仕上表による。
3. 建具は平面図、建具表参照。


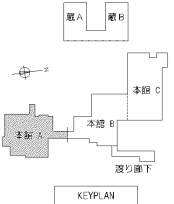


建物立面図（本館棟）

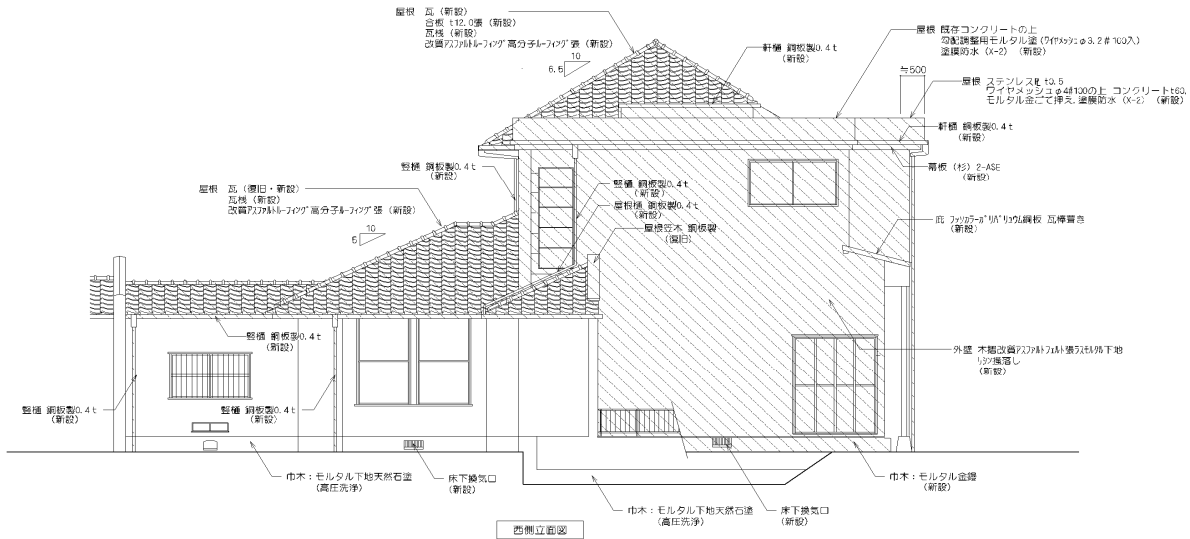


注記

- 注記
1.  は新設・復旧範囲を示す。
 2. 特記なき限り新設・復旧範囲にかかる仕上は仕上表による。
 3. 建具は平面図、建具表参照。

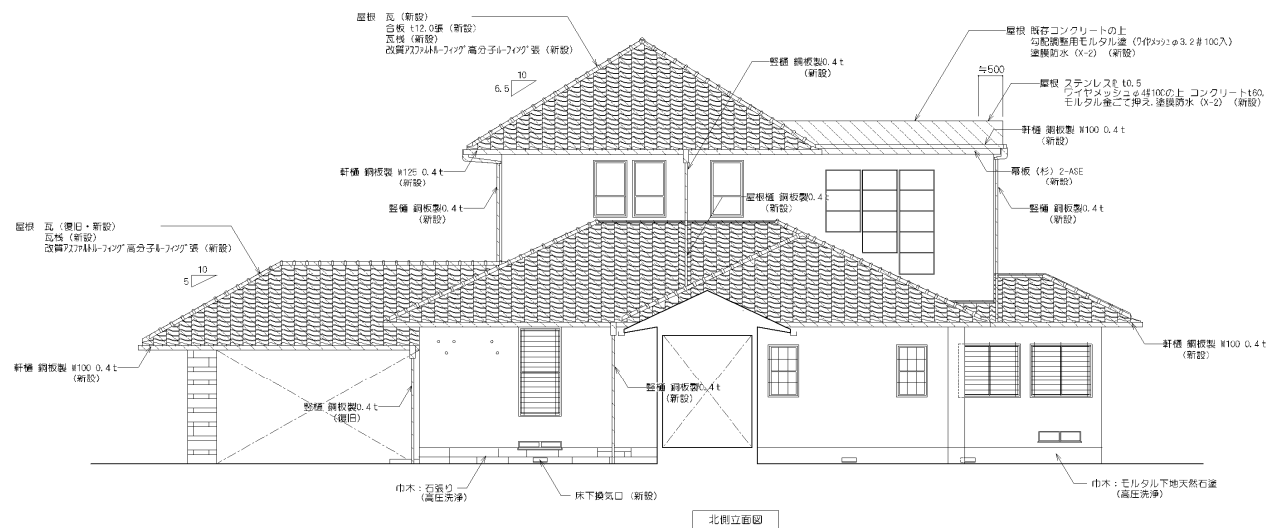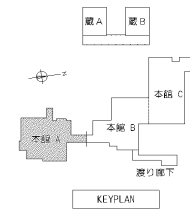

注記

- 注記
1.  は新設・復旧範囲を示す。
 2. 特記なき限り新設・復旧範囲にかかる仕上は仕上表による。
 3. 建具は平面図、建具表参照。


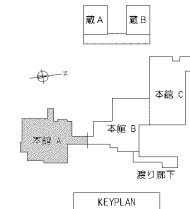


建物平面図（大座敷棟）





- 注記
1. 斜線は新設・復旧前扉を示す。
 2. 点線は新設の扉枠を示す。
 3. 特記なき限り新設・復旧範囲にかかるとは仕上表による。
 4. 建築士建築事務所。
 5. 特記なきは新設を示す。

平面図

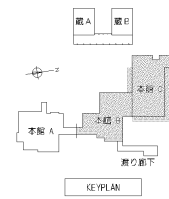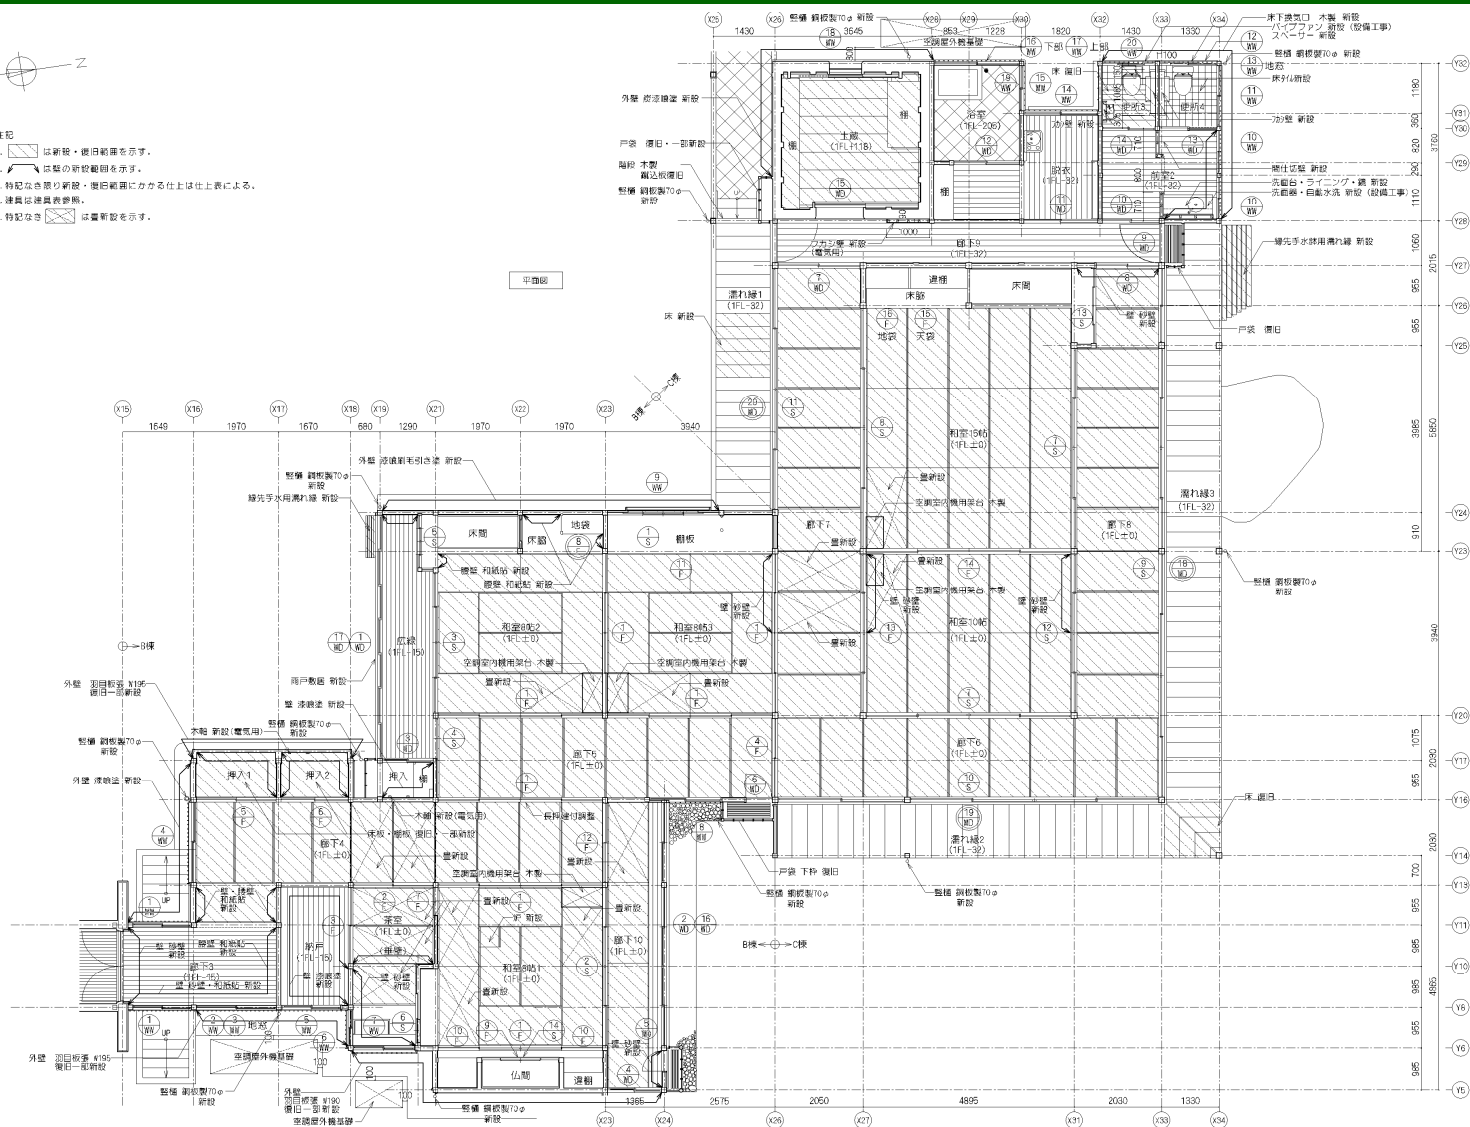

建物立面図（大座敷棟）

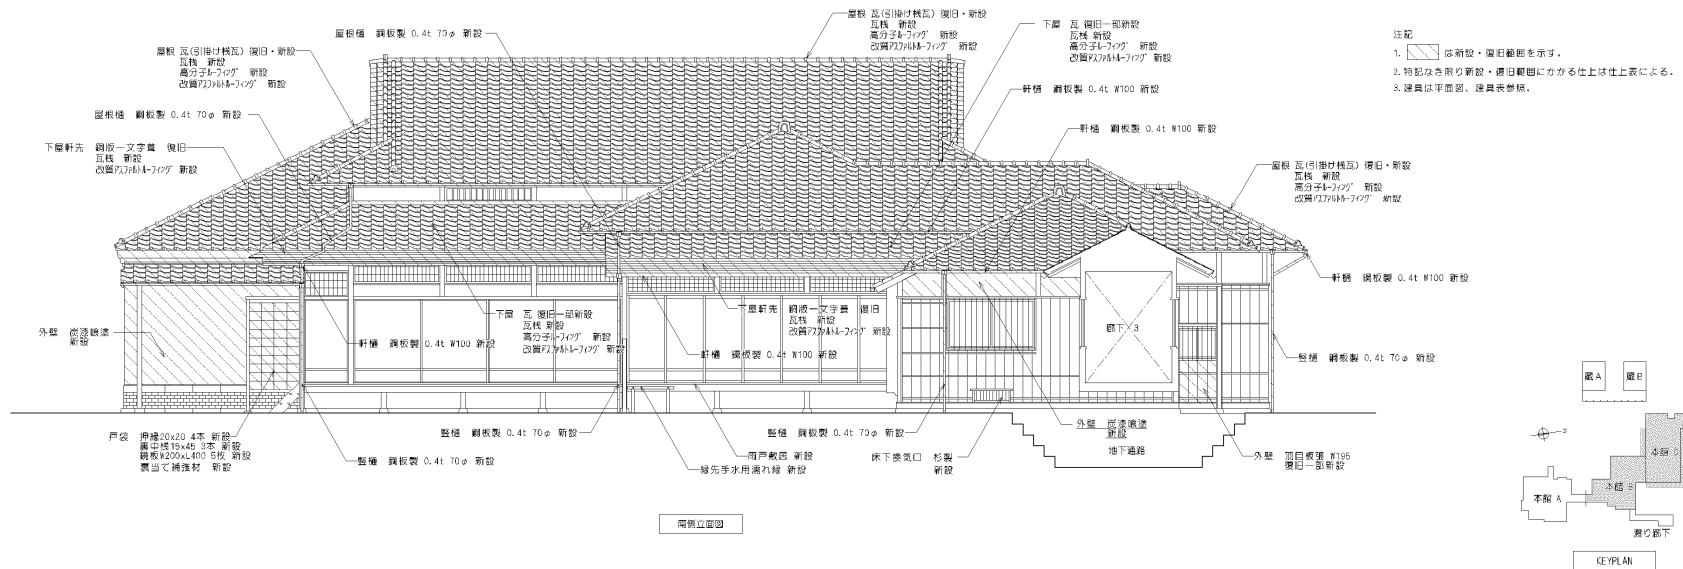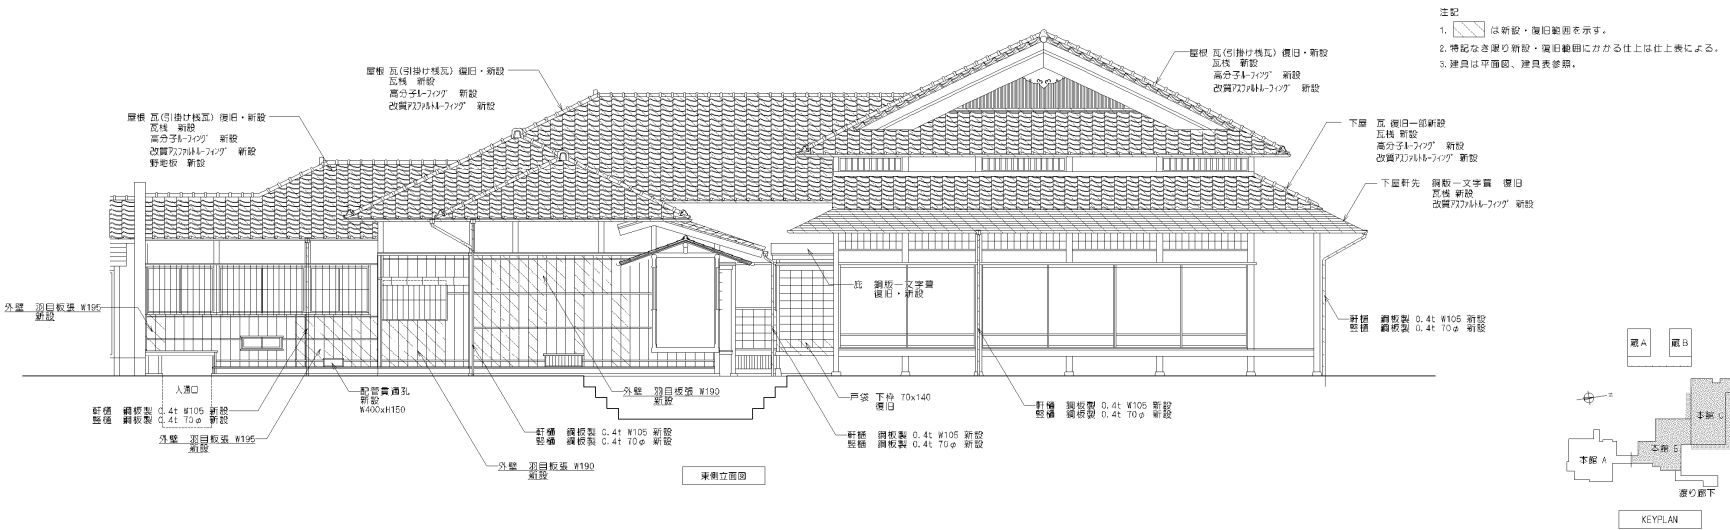

建物立面図（大座敷棟）

