


建物立面図（洋館棟）




東側立面図 S=1/100

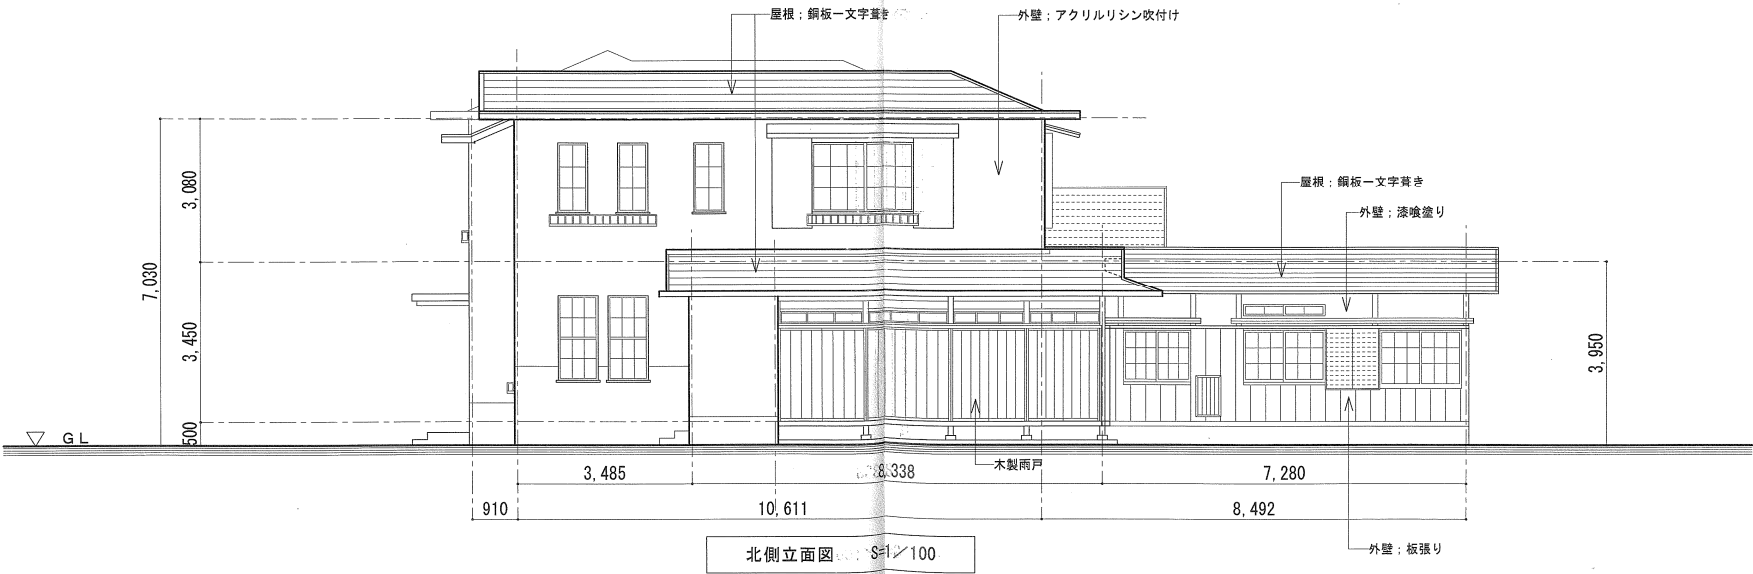


北側立面図 S=1/100

建物立面図（洋館棟）

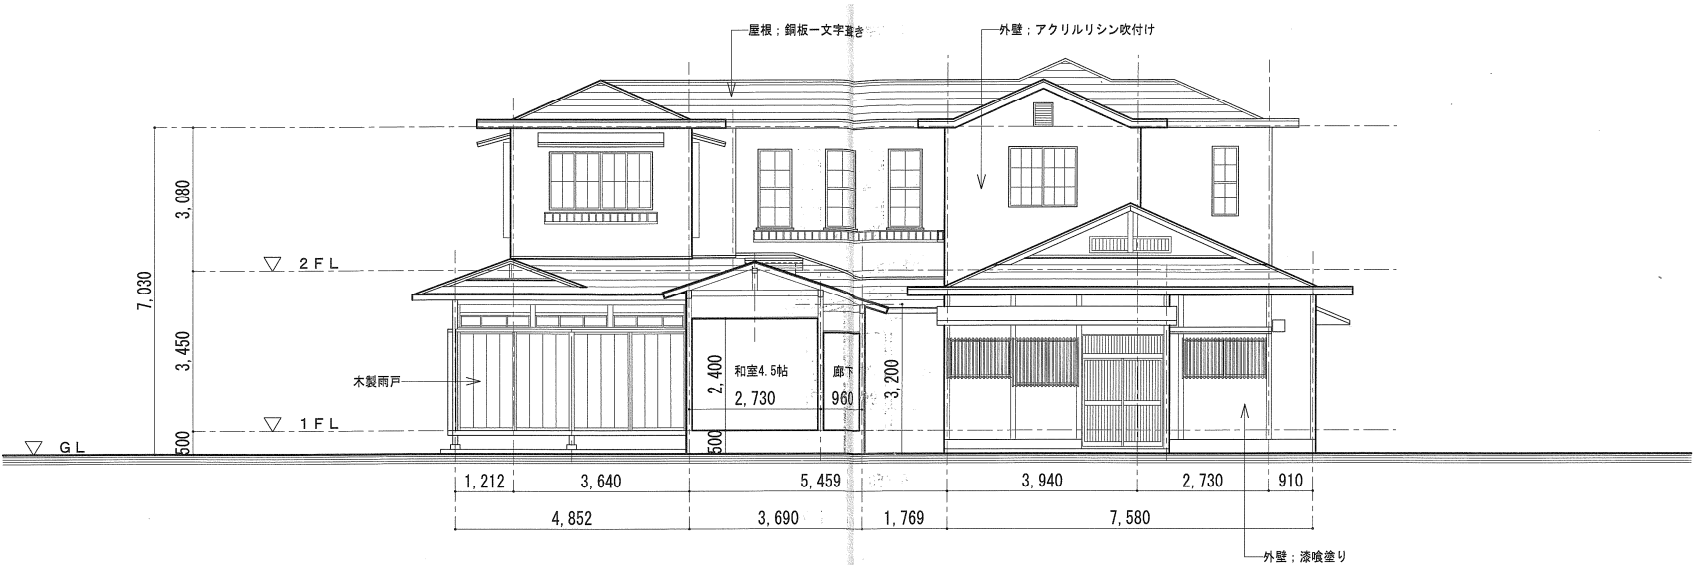

西側立面図 S-1/100

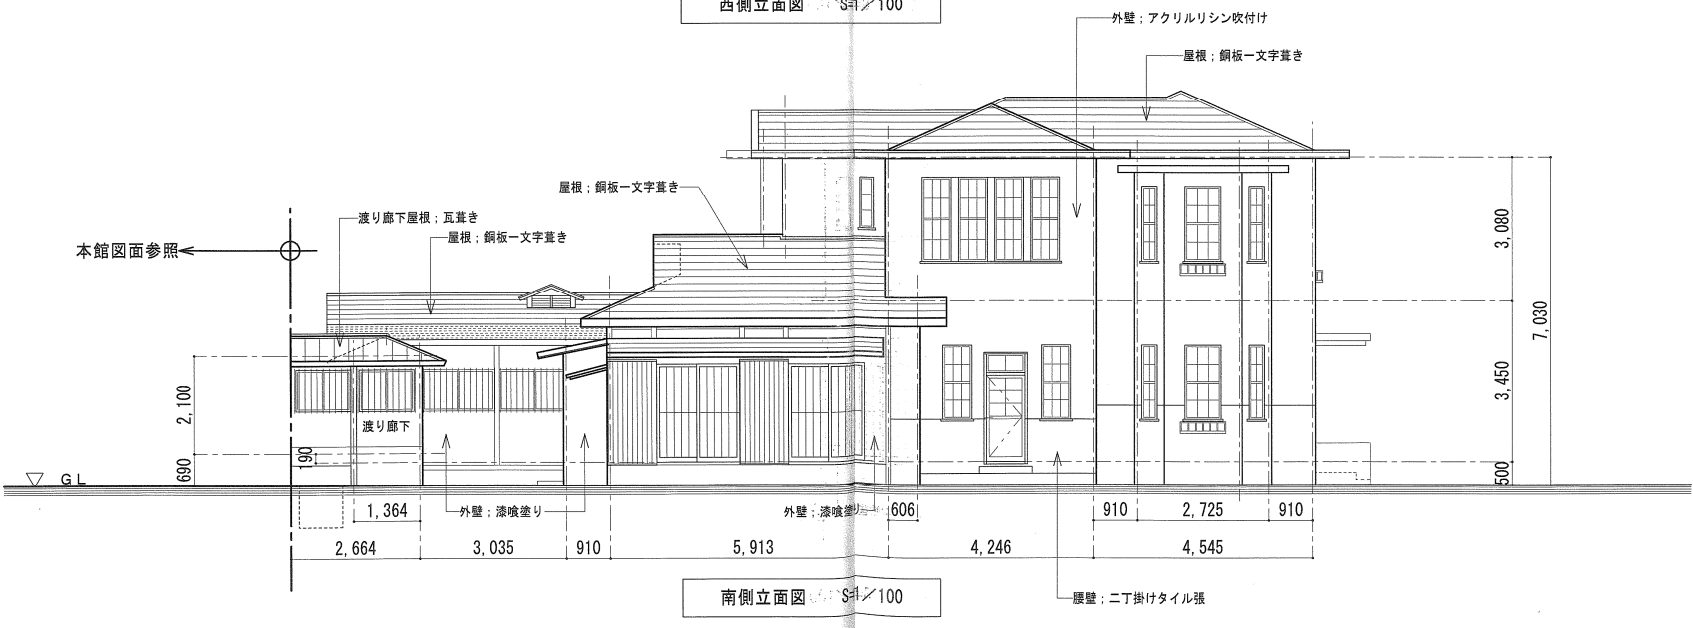

南側立面図 S-2/100