
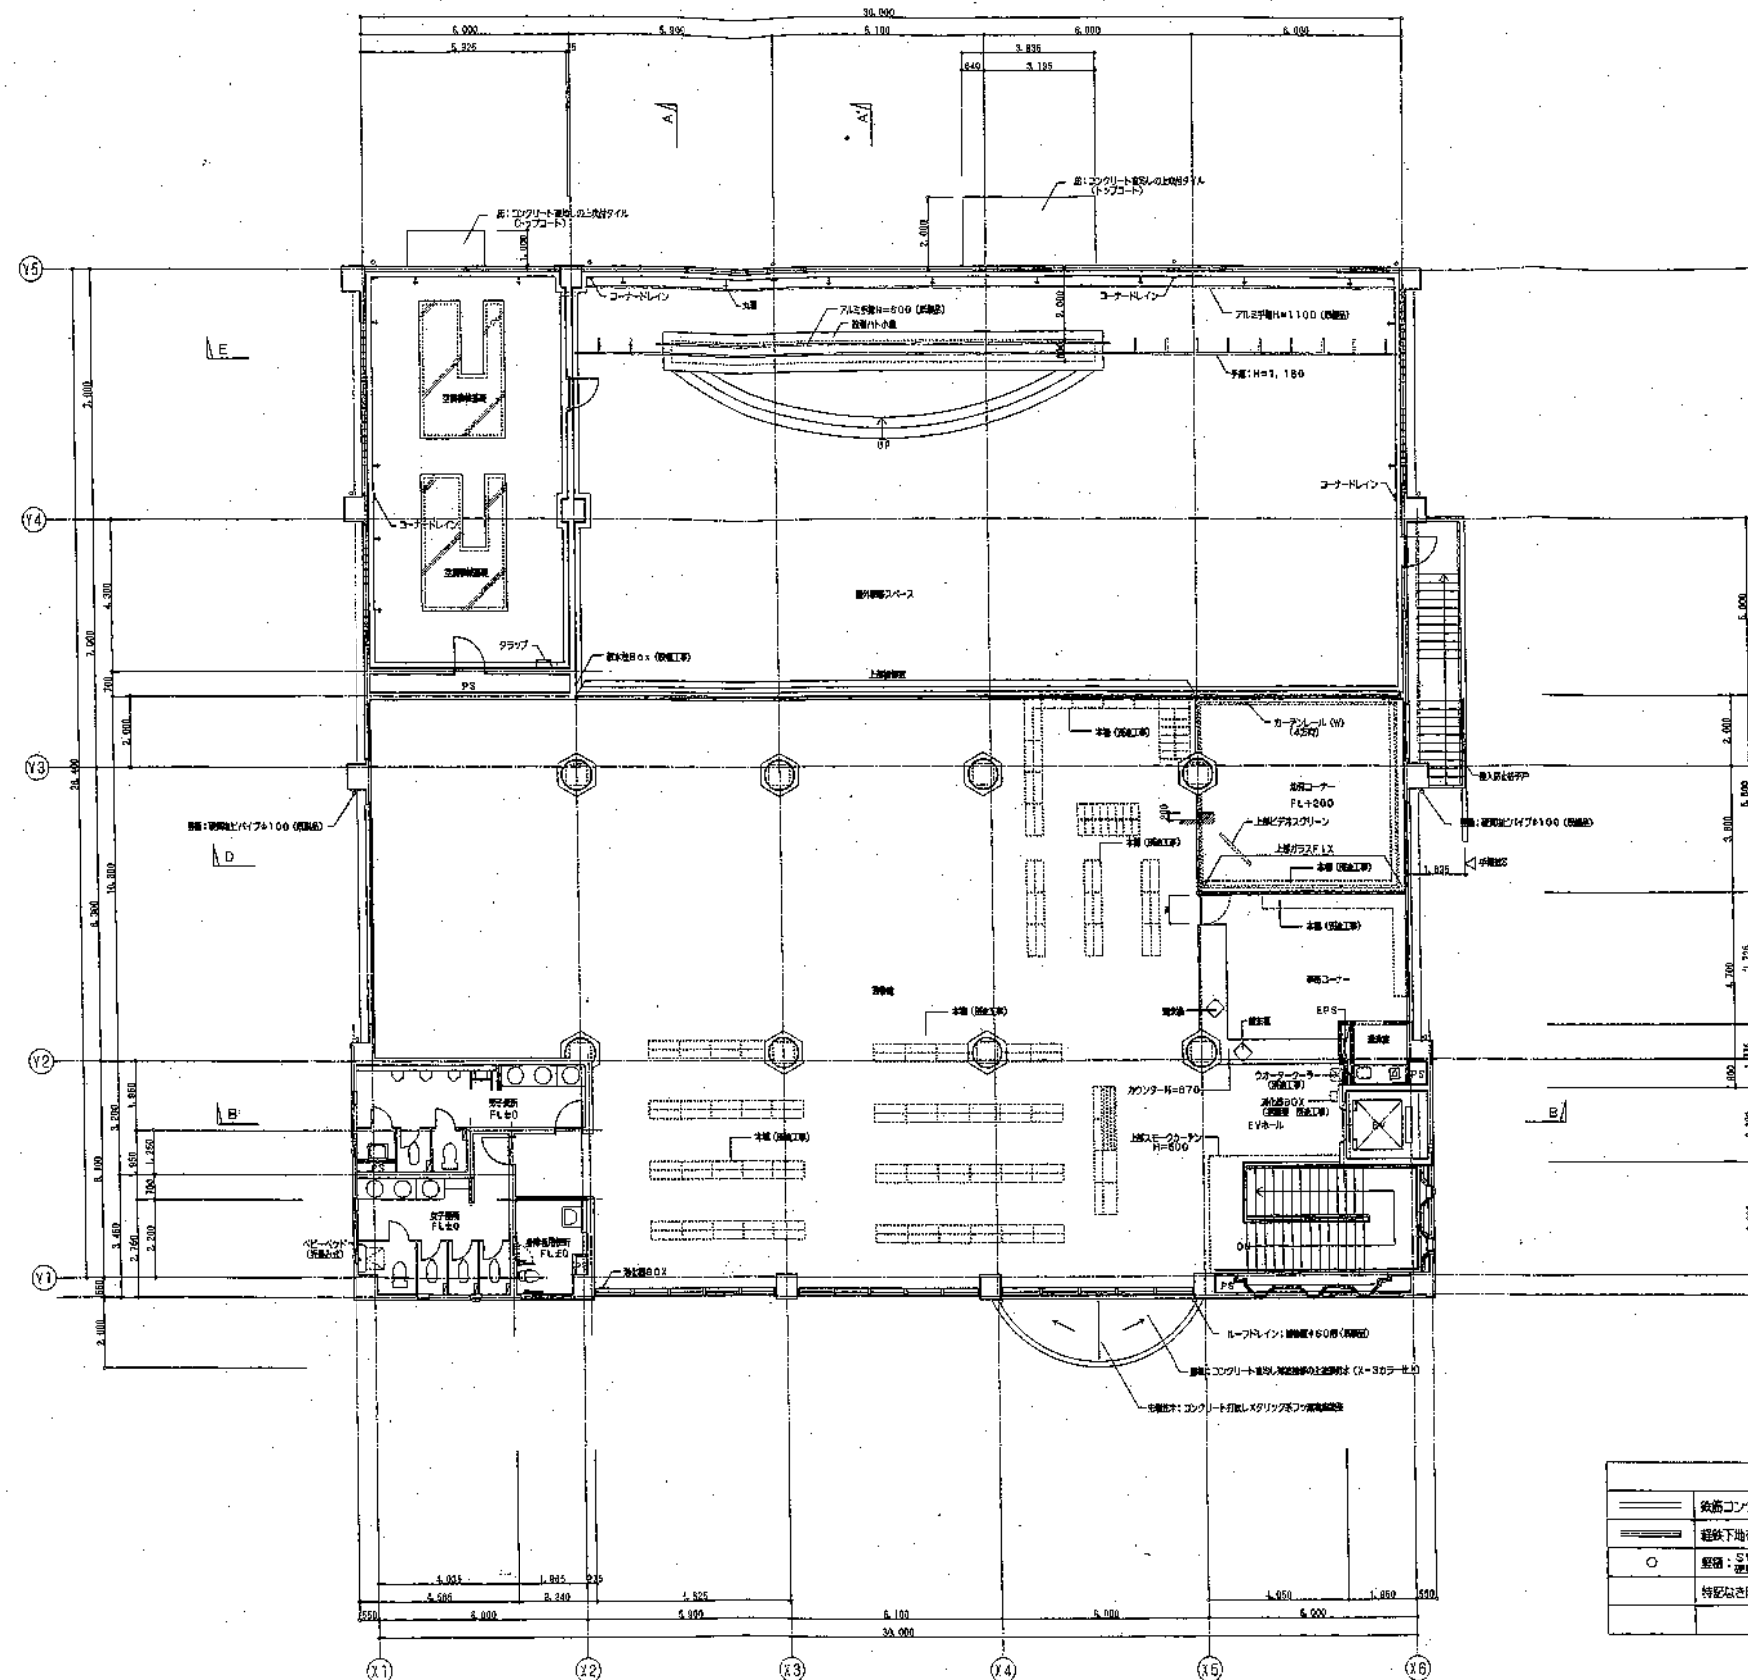


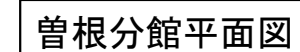

凡 例	
=====	鉄筋コンクリート躯体を示す
-----	経鉄下地を示す
○	堅固：SUS 4Lパイプφ80（厚壁品） 普通：硬質鋼パイプφ100（厚壁品）
	特記なき限りFLよりとする

[illegible]