
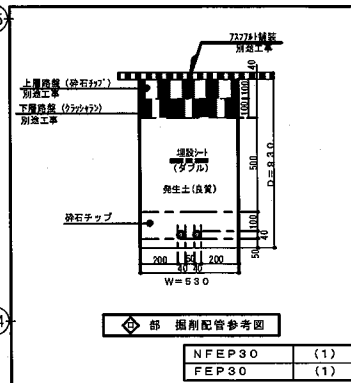
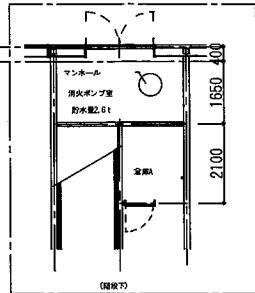
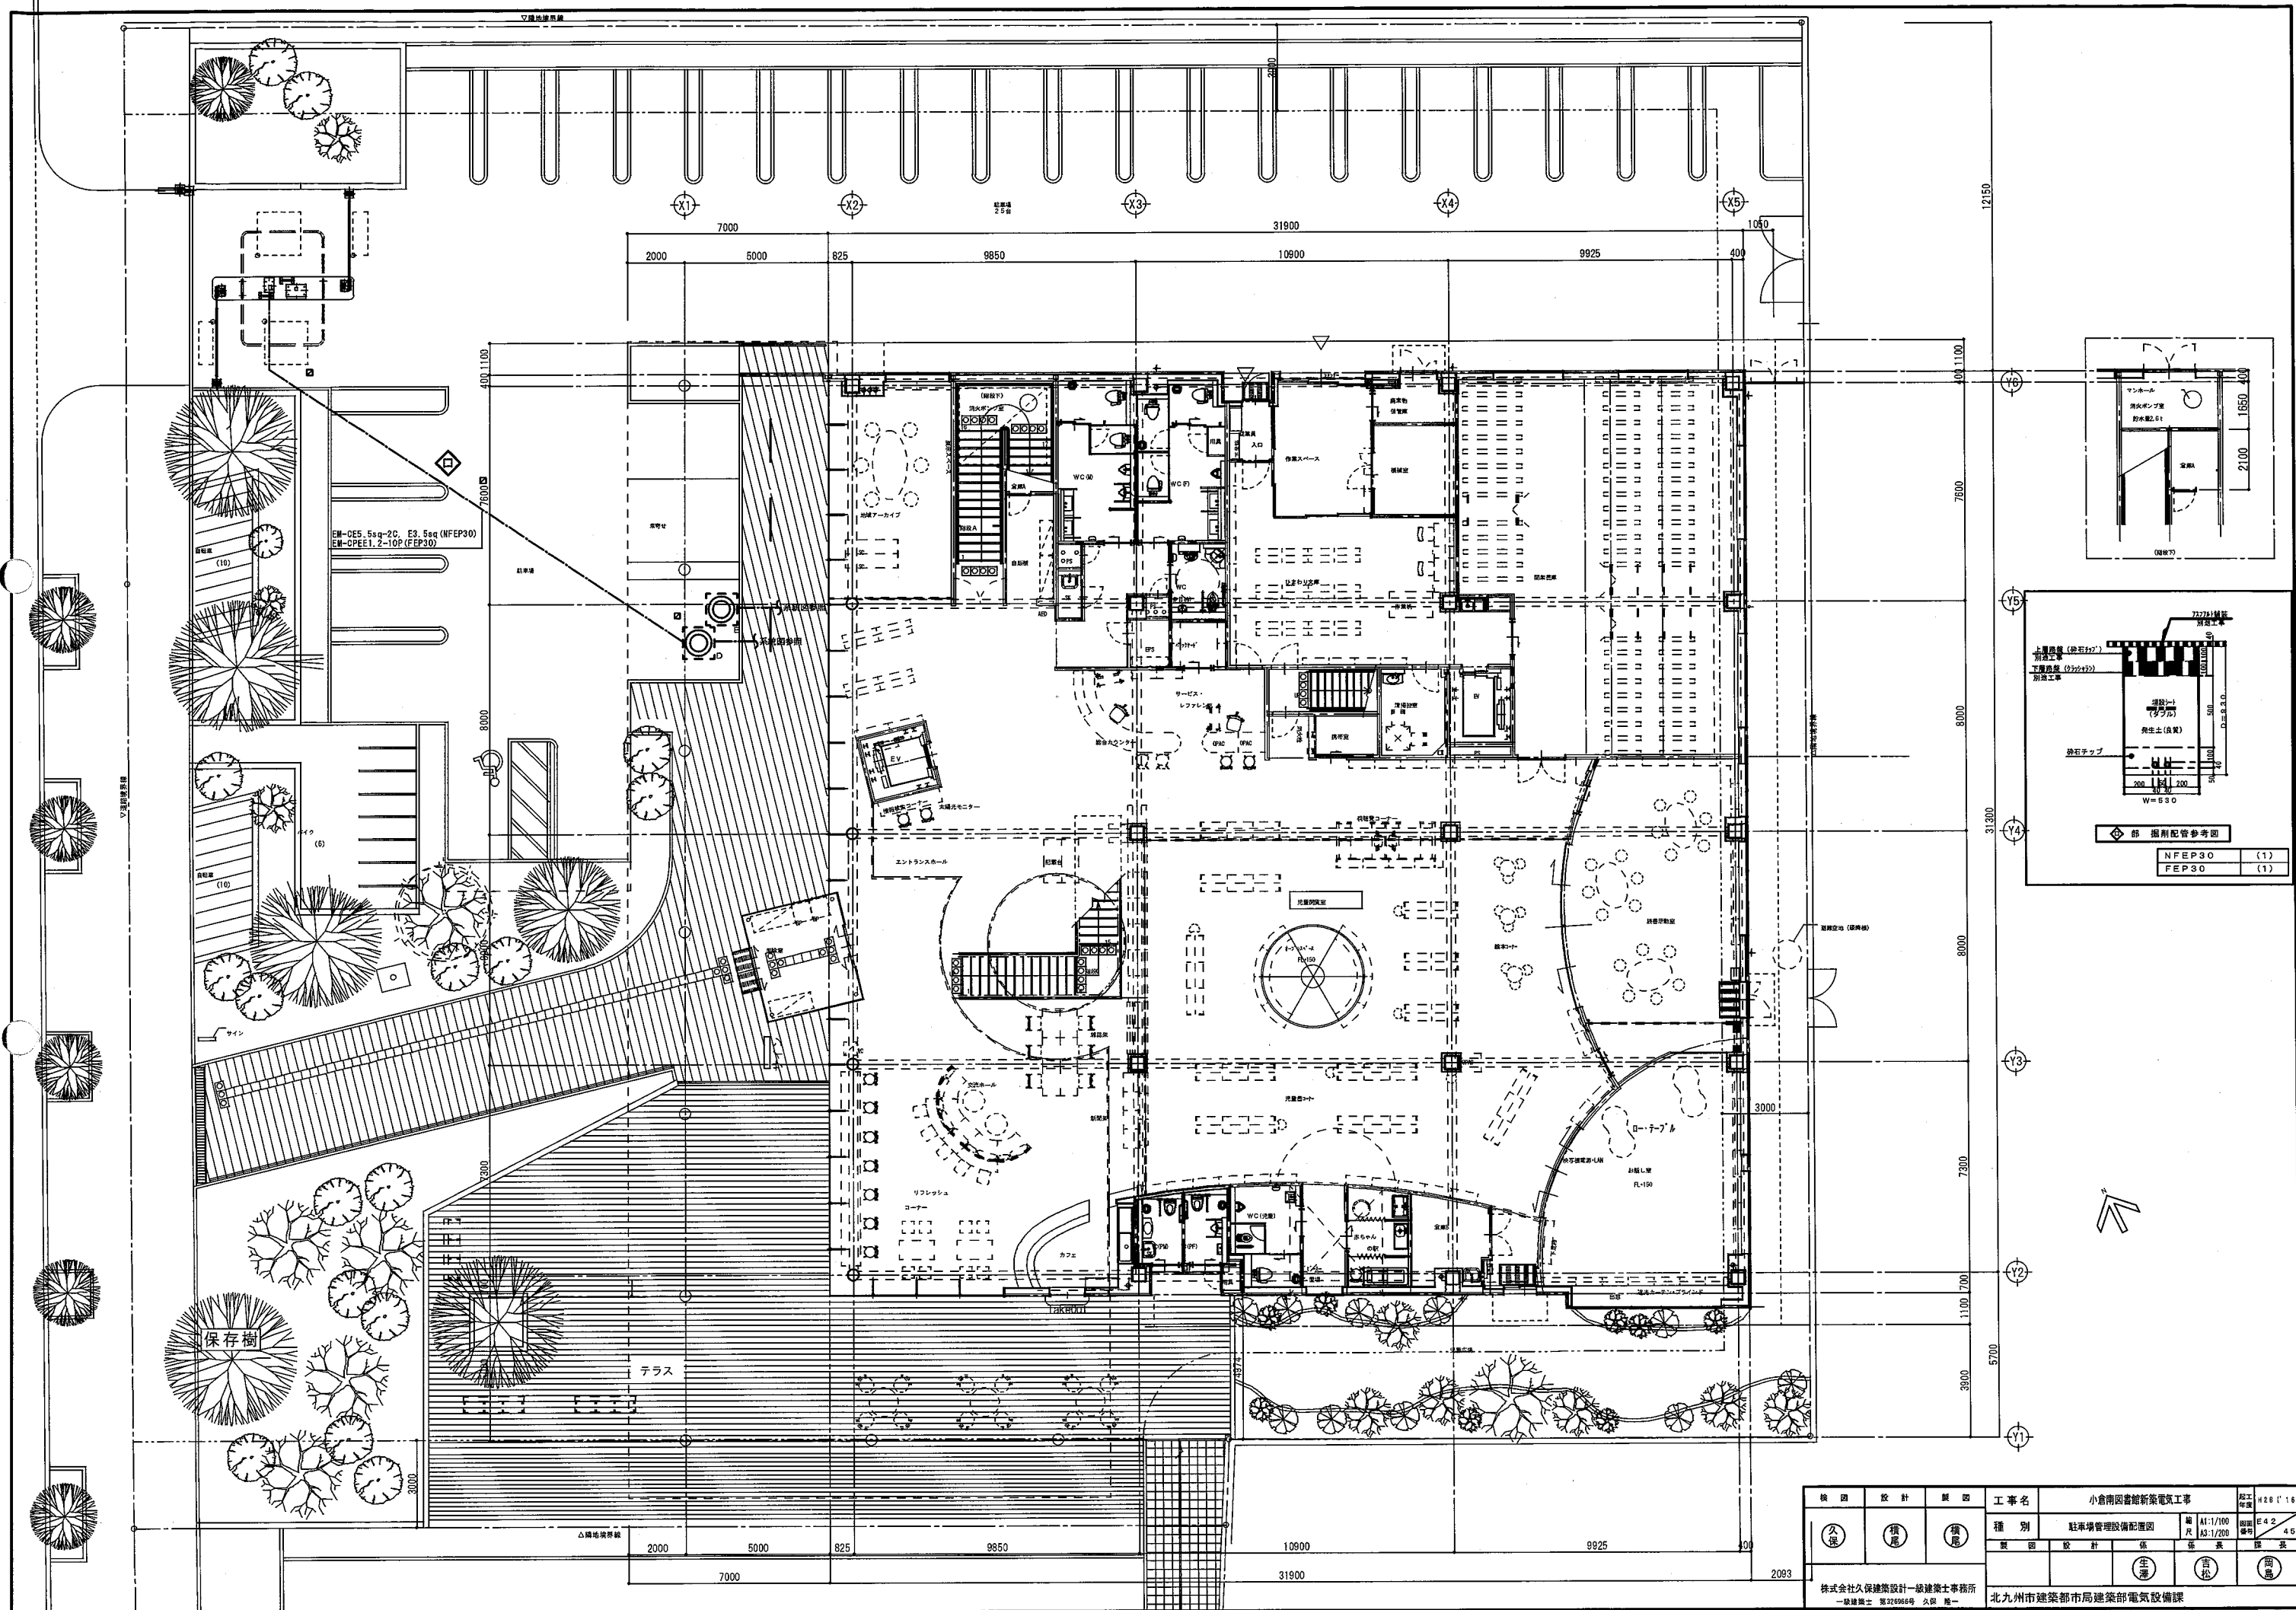
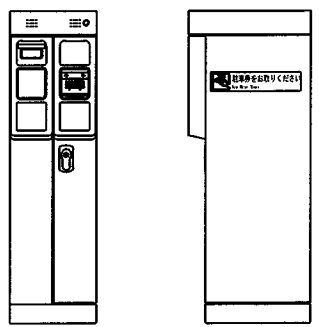
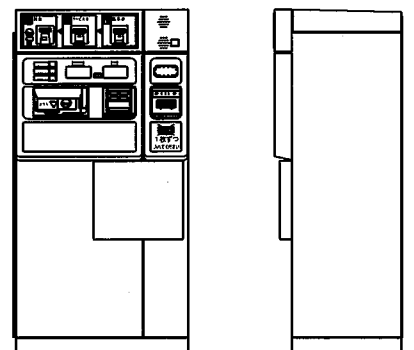
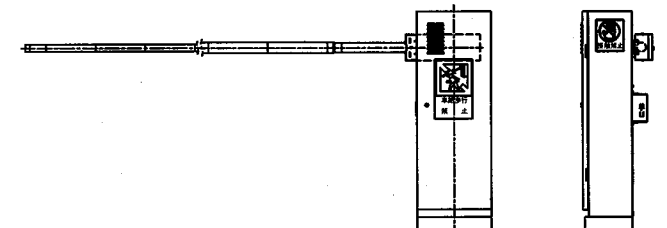
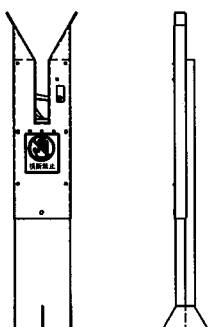
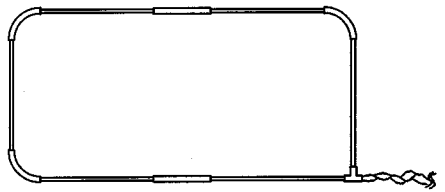
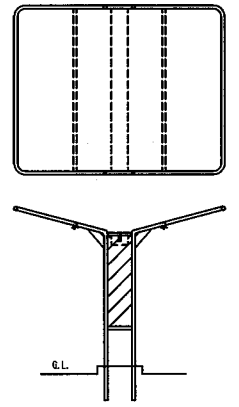
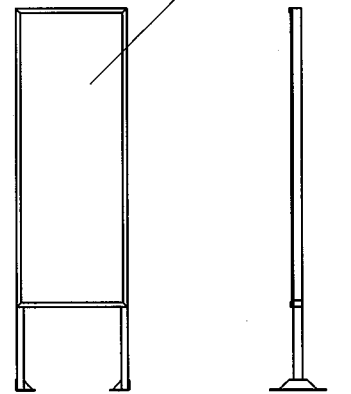
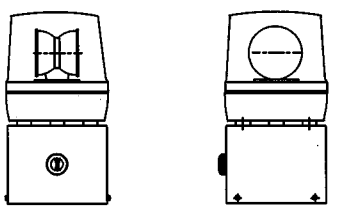


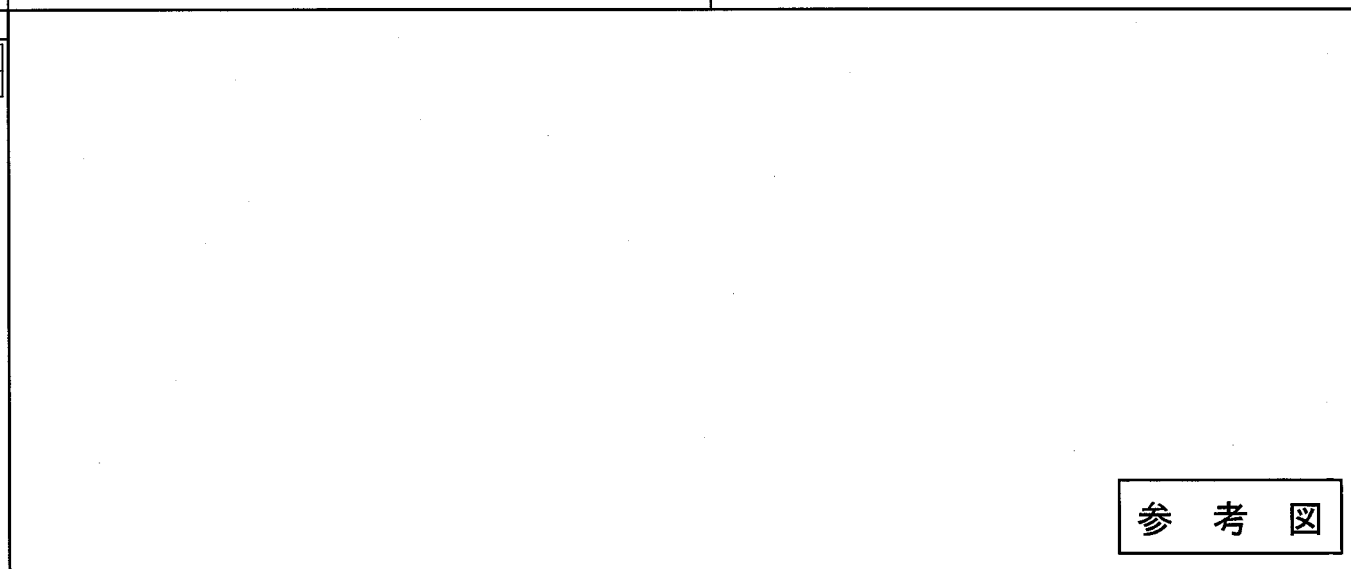


検 図			工 事 名			小倉南図書館新築電気工事			図工 作業 428 (1/4)		
久保	橋本	橋本	種 別			駐車場管理設備配置図			編 尺 A1:1/100 A3:1/200		
			製 図			図 説			E4.2 4.5		
			株式会社久保建築設計一級建築士事務所			北九州市建築都市局建築部電気設備課			生 産		
			一級建築士 第32696号 久保 隆一						吉 松		

TIM				駐車券発行機				1台				ACT				全自動料金精算機				1台				CG				カーゲート				2台				AL				アームロック				2台	
1		電源		AC100V±10% 50/60Hz		3		構造		防滴構造		1		電源		AC100V±10% 50/60Hz		3		構造		防滴構造		1		電源		AC100V±10% 50/60Hz		5		機能		下落位置 パーロック機構		1		電源		AC100V±10% 50/60Hz		4		機能		遮断パーロック機構	
2		主材		本体 鋼板製		4		機能		感熱磁気ロール紙 2巻		2		主材		本体 鋼板製		4		機能		約紙切れ時預り書を自動発行		2		塗装色		S35-706(日産工) 焼付塗装						動作時間 2.5秒以下		2		主材		ステンレス				警報信号出力(バー異常含む)	
				S35-706(日産工) 焼付塗装						(用紙切れ時は他方に自動切替)						S35-706(日産工) 焼付塗装						硬質・紙幣・駐車券投入口		3		材質		遮断バー FRP(繊維強化プラスチック)						車両感知器内蔵				S35-706(日産工) 焼付塗装				停電時は停電以前の状態を保持	
																						防護シャッター付		4		構造		防雨構造(1P×3)										3		構造		防雨構造				ロック解除錠によりロック解除可	
	
LC				ループコイル				4面				T				防雨テント				1台				ES				利用案内看板				2台				RL				黄色回転灯				1台	
1		主材		パイプ HIVE(φ22)		4		電源		AC100V±10% 50/60Hz		3		構造		自立型		1		主材		支柱 アルミ角材(40×30)		2		表示部		アルミ複合パネル+インクジェット出力		3		構造		自立型		1		電源		AC100V±10% 50/60Hz		4		機能		回転灯点灯時ブザー鳴動	
				継手パイプ HIVP(φ32)								4		照明		LED照明						アルミ角材(40×30)						アルミ複合パネル+インクジェット出力								2		主材		鋼板製	
				線材 架橋ポリエチレン絶縁電線																		アルミ複合パネル+インクジェット出力	
2		導体抵抗		6Ω/km以下	
	
P				P看板				1台				T				インターホン(親機)				1台	
1		電源		AC100V±10% 50/60Hz		4		表示		満/空 切替表示		1		電源		AC100V±10% 50/60Hz		3		材質		ABS樹脂	

参考図

検 図	設 計	製 図	工事名	小倉南図書館新築電気工事	竣工 年度	H26 (' 1 4)
久 保	橋 本	橋 本	種 別	駐車場管理設備機器工事	編 尺	NON
			製 図	設 計	係	係 長
					生 津	吉 松
株式会社久保建築設計一級建築士事務所 一級建築士 第32596号 久保 隆一			北九州市建設部局建設部電気設備課			

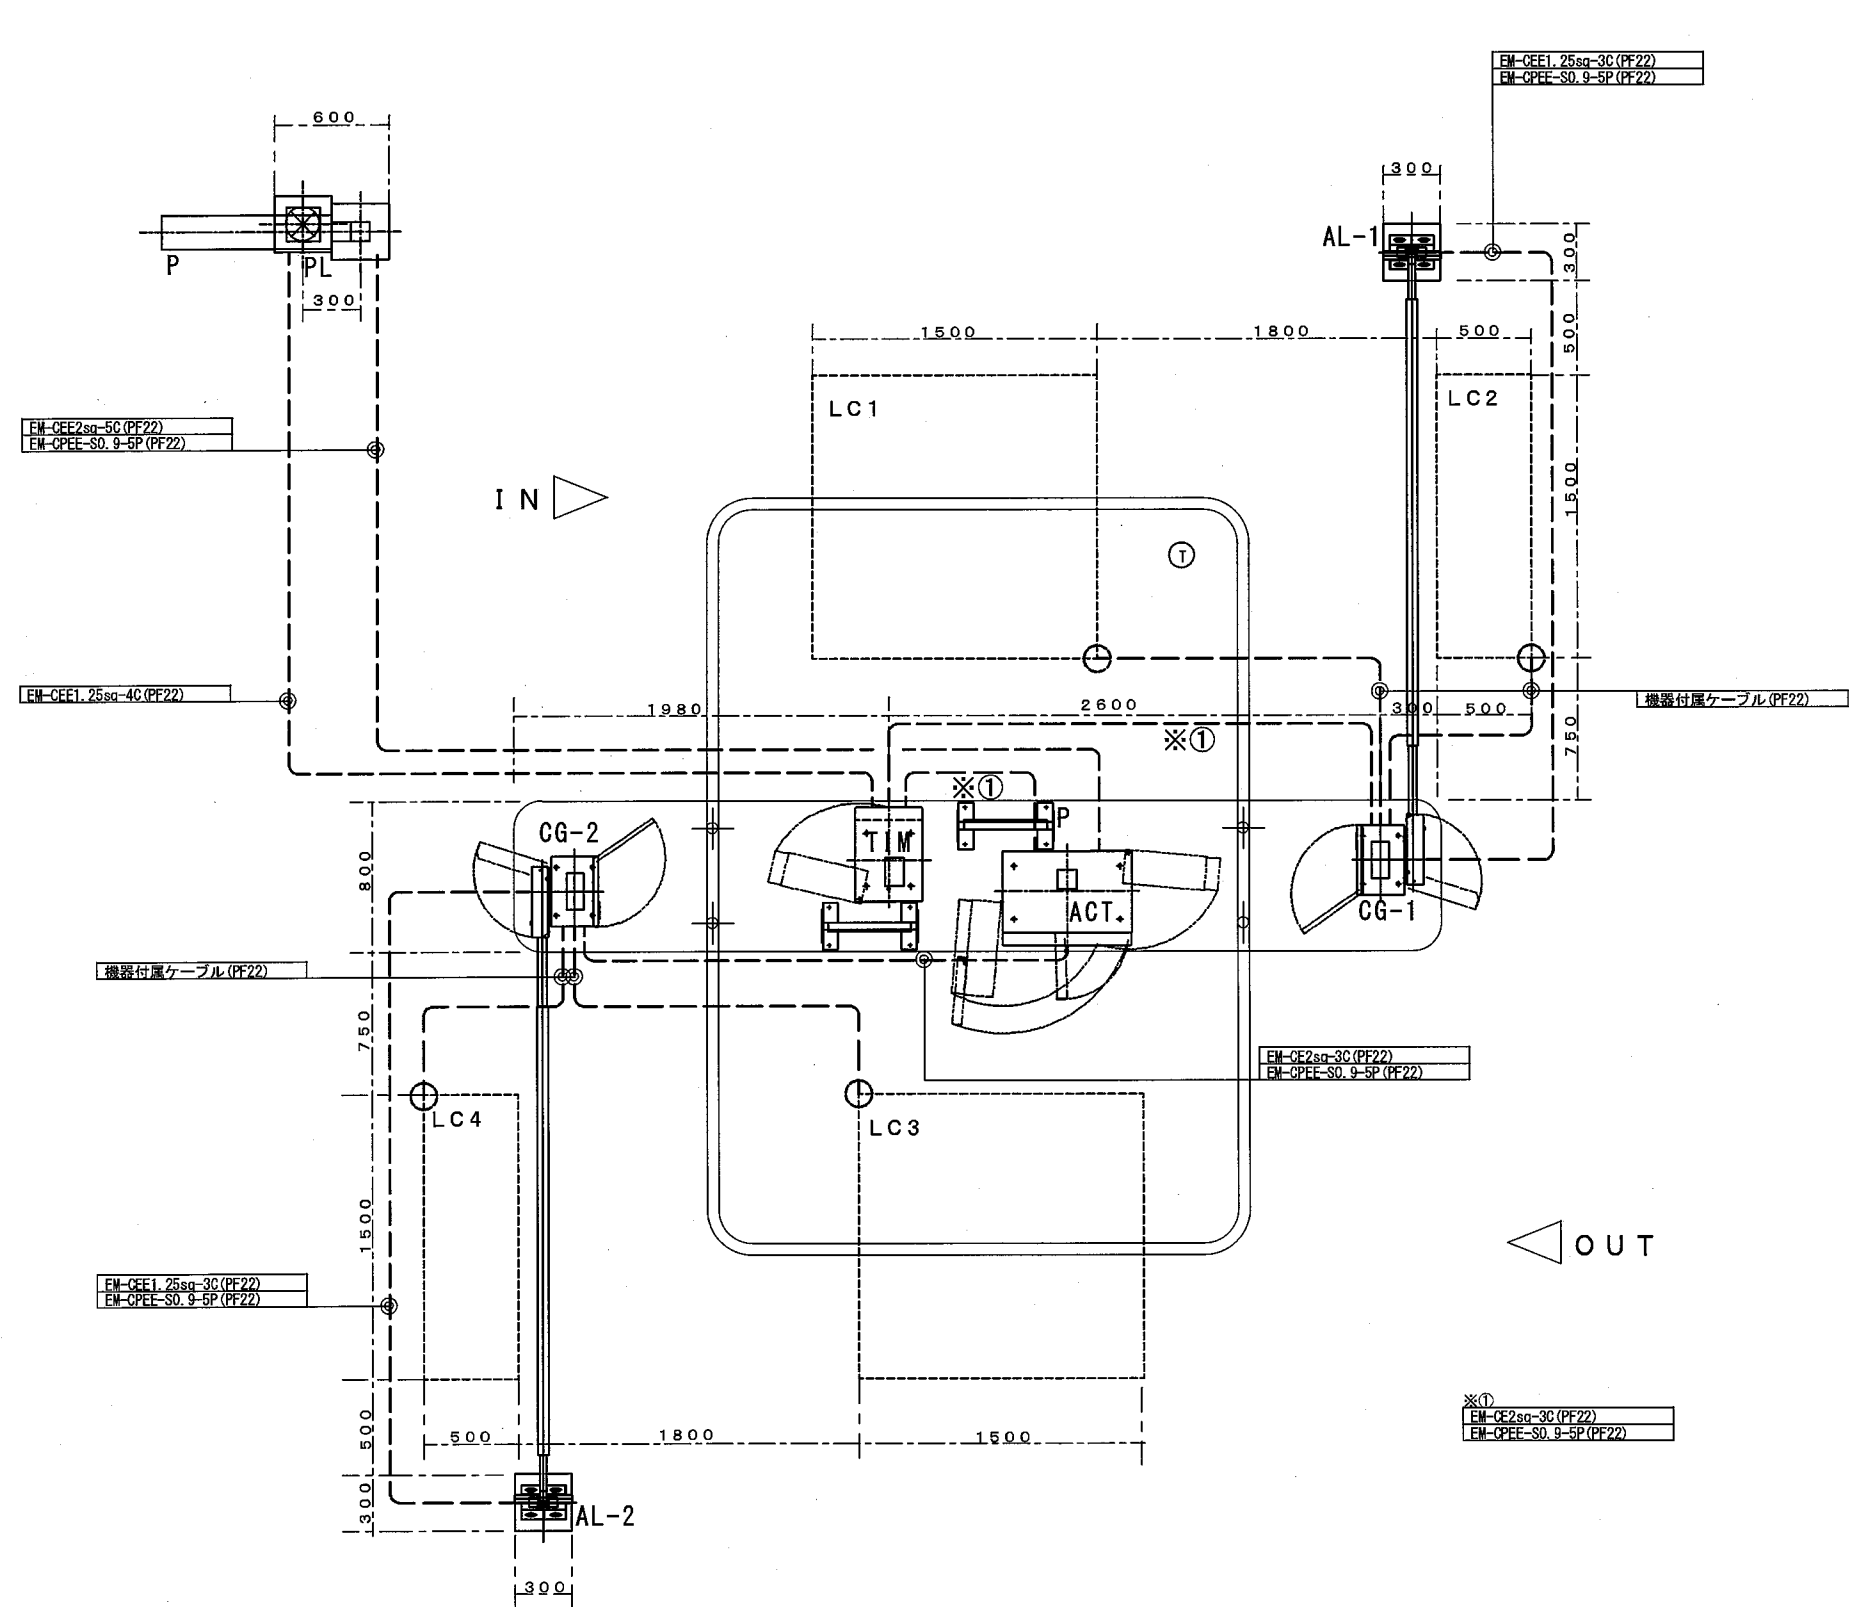

機器凡例

記号	機器名称	台数
TIM	駐車券発行機	1
ACT	全自動料金精算機	1
CG	カーゲート	2
AL	アームロック	2
LC	ループコイル	4
T	防雨テント	1
ES	利用案内看板	2
RL	黄色回転灯	1
P	P看板	1

検 図		設 計		製 図		工 事 名		小倉南図書館新築電気工事		配工 程度		H28 (' 16)					
久保		横尾		横尾		種 別		駐車場管理設備配線図		編 尺		A1:1/20 A3:1/40		図面 番号		E45 45	
						製 図		設 計		係 長		係 長		課 長			
						生 産		吉 松		岡 島							
株式会社久保建築設計一級建築士事務所 一級建築士 第32696号 久保 隆一																北九州市建築都市局建築部電気設備課	