

案内図



八幡西区南八千代町24番11
(有価建物1棟付)

(C) ESRI JAPAN

北九州市八幡西区南八千代町6棟
用地実測図 S=1:250

世界測地系
による座標値

基準点座標一覧表

点名	X座標	Y座標
G630027	95339.656	-20999.424
G630028	95290.212	-21099.816
G630036	95674.516	-21018.025
G641464	95687.225	-21134.600
T1	95373.517	-21003.701
T2	95438.015	-21011.378
T3	95524.136	-21007.383
T3-1	95551.107	-21013.876
T3-2	95521.548	-21043.106
T3-3	95539.777	-21013.642
T4	95597.206	-21014.801

座 標 求 積 表

地 番	24-11				地 目	宅 地
所有者	北 九 州 市				地 積	710.24 m ²
測 点	標 識	X _n	Y _n	(X _{n+1} - X _{n-1}) Y _n	距 離	
42	金属ﾌﾟﾚｰﾄ標	95550.036	-21044.811	29104.973613	1.10	
KK20	金属ﾌﾟﾚｰﾄ標	95548.930	-21044.794	487881.459302	22.07	
KK21	金属ﾌﾟﾚｰﾄ標	95526.853	-21044.540	450500.467780	27.24	
KK22	金属ﾌﾟﾚｰﾄ標	95527.523	-21017.307	-50924.934861	3.08	
KK23	金属ﾌﾟﾚｰﾄ標	95529.276	-21014.773	-494750.800739	21.79	
37	金属ﾌﾟﾚｰﾄ標	95551.066	-21015.210	-447855.140310	13.77	
P13	金属ﾌﾟﾚｰﾄ標	95550.587	-21028.978	15834.820434	7.87	
P11	金属ﾌﾟﾚｰﾄ標	95550.313	-21036.845	11591.301595	7.97	
			倍 面 積	1382.146814		
			面 積	691.0734070		
			地 積	691.07	m ²	

境界点	境界標の種類
☒	金属プレート標

北九州市八幡西区南八千代町6棟
用地平面図 S=1:250

世界測地系
による座標値

基準点座標一覧表

点名	X座標	Y座標
G630027	95339.656	-20999.424
G630028	95290.212	-21099.816
G630036	95674.516	-21018.025
G641464	95687.225	-21134.600
T1	95373.517	-21003.701
T2	95438.015	-21011.378
T3	95524.136	-21007.383
T3-1	95551.107	-21013.876
T3-2	95521.548	-21043.106
T3-3	95539.777	-21013.642
T4	95597.206	-21014.801

座 標 求 積 表

地 番	24-11				地 目	宅 地
所有者	北 九 州 市				地 積	710.24 m ²
測 点	標 識	X _n	Y _n	(X _{n+1} - X _{n-1}) Y _n	距 離	
42	金属ﾌﾟﾚｰﾄ標	95550.036	-21044.811	29104.973613	1.10	
KK20	金属ﾌﾟﾚｰﾄ標	95548.930	-21044.794	487881.459302	22.07	
KK21	金属ﾌﾟﾚｰﾄ標	95526.853	-21044.540	450500.467780	27.24	
KK22	金属ﾌﾟﾚｰﾄ標	95527.523	-21017.307	-50924.934861	3.08	
KK23	金属ﾌﾟﾚｰﾄ標	95529.276	-21014.773	-494750.800739	21.79	
37	金属ﾌﾟﾚｰﾄ標	95551.066	-21015.210	-447855.140310	13.77	
P13	金属ﾌﾟﾚｰﾄ標	95550.587	-21028.978	15834.820434	7.87	
P11	金属ﾌﾟﾚｰﾄ標	95550.313	-21036.845	11591.301595	7.97	
			倍 面 積	1382.146814		
			面 積	691.0734070		
			地 積	691.07	m ²	

境界点	境界標の種類
☒	金属プレート標

北九州市八幡西区南八千代町6棟
用地平面図 S=1:250

境界点名 KK20 近景



境界点名 KK20 遠景



境界点名 KK21 近景






境界点名 KK21 遠景






越境物全景



越境物 石積拡大

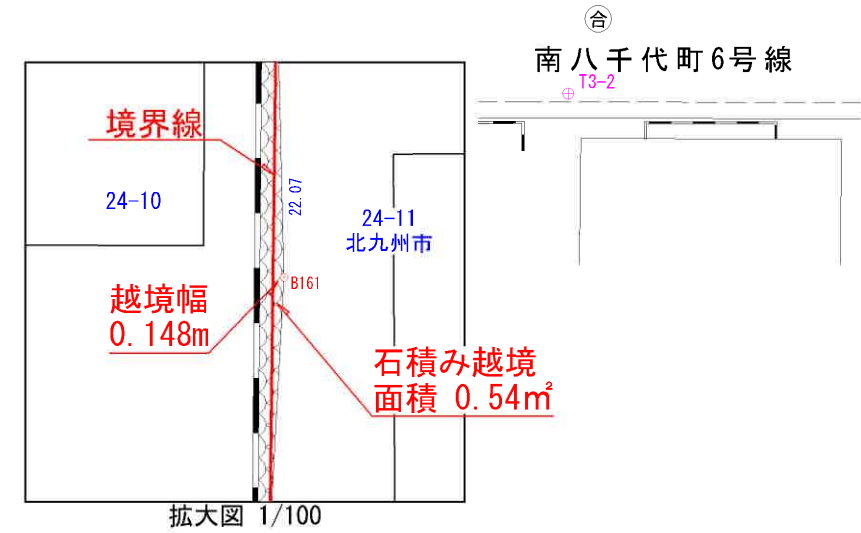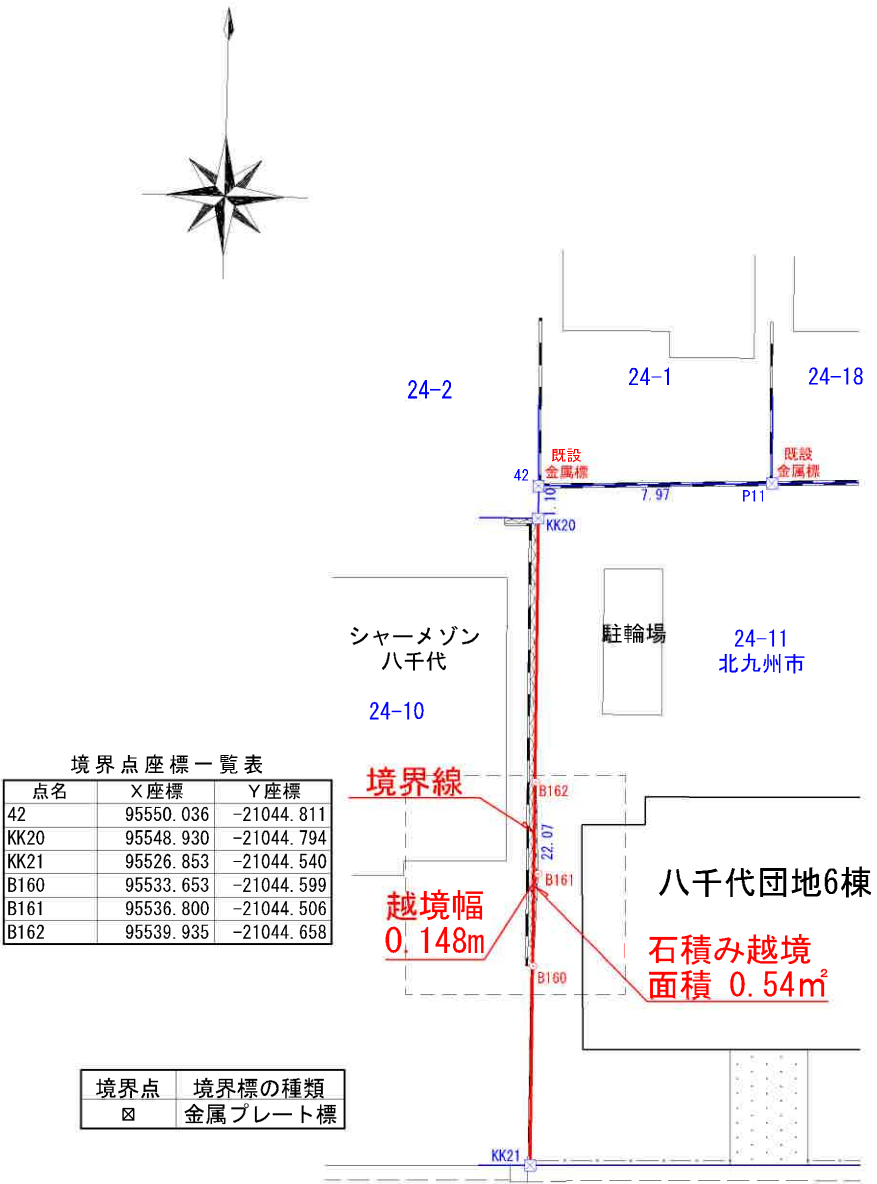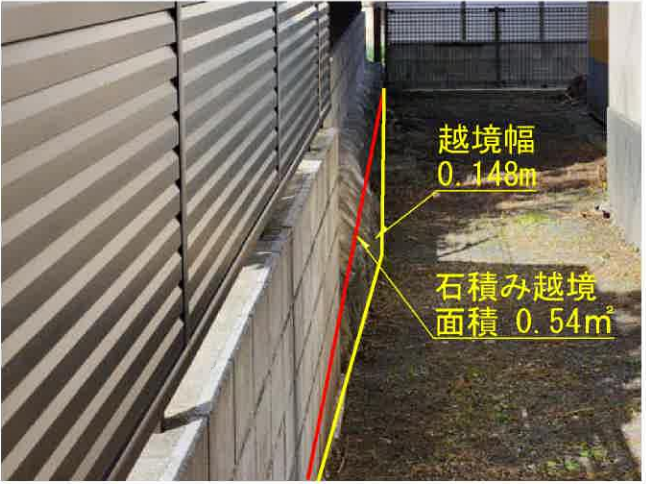


建物平面図 八幡西区南八千代町24番11（有価建物1棟付）

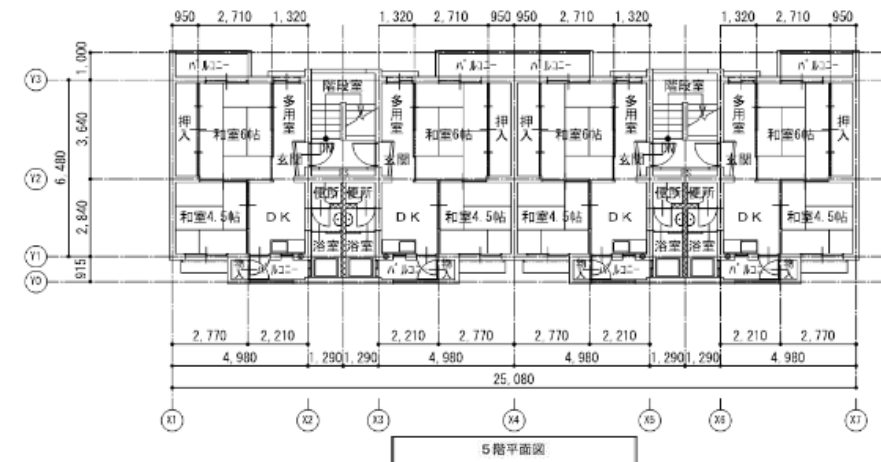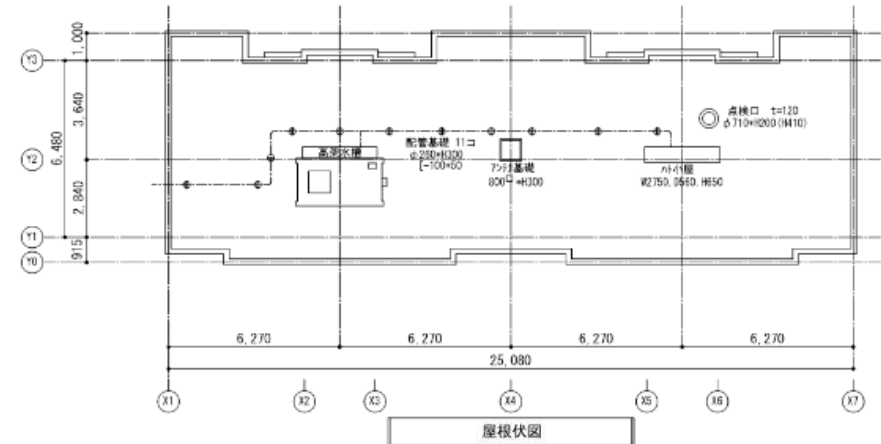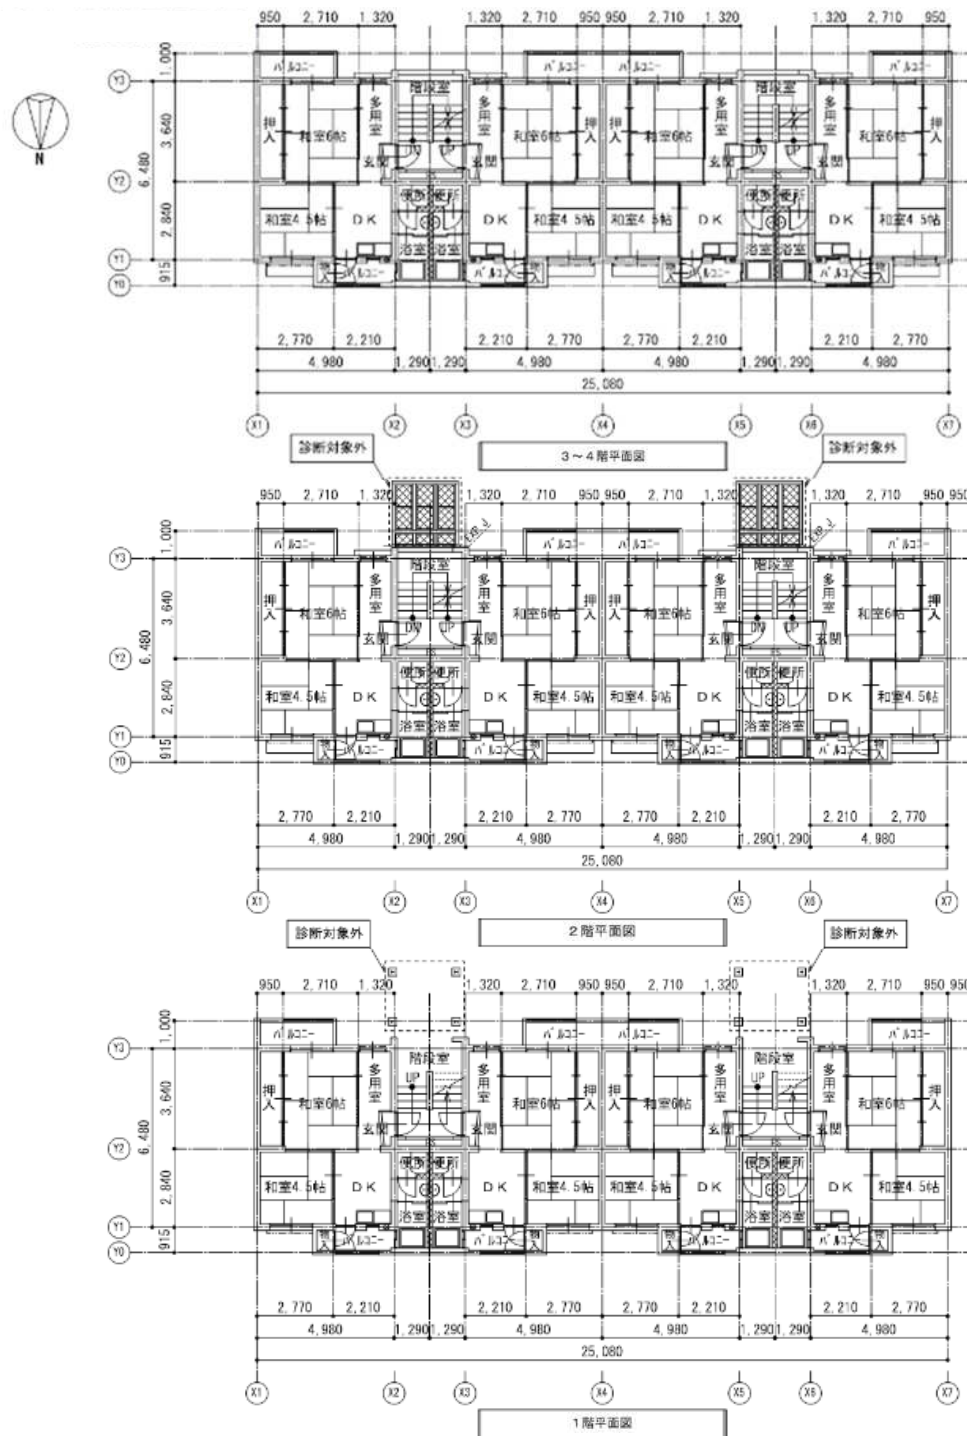

凡例 (1階～5階、各戸共通)	
RC	コンクリート
CB	軽量コンクリート
木造	木造

注和) ・特設なき張り 壁は W18 (t=100) とする。
5階のみ 壁は W15 (t=150) とする。

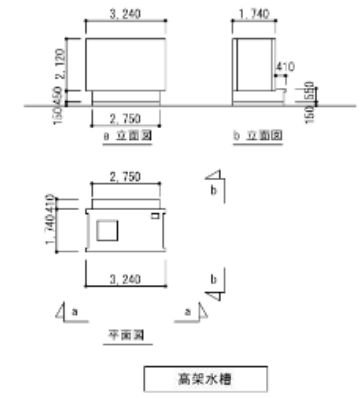


建物立面图

八幡西区南八千代町24番11（有価建物1棟付）




北側立面图

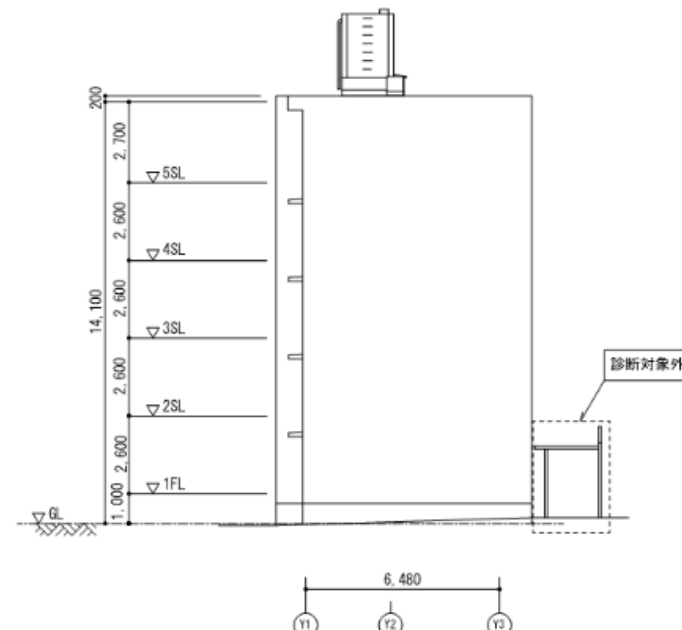

西側立面图






南側立面图

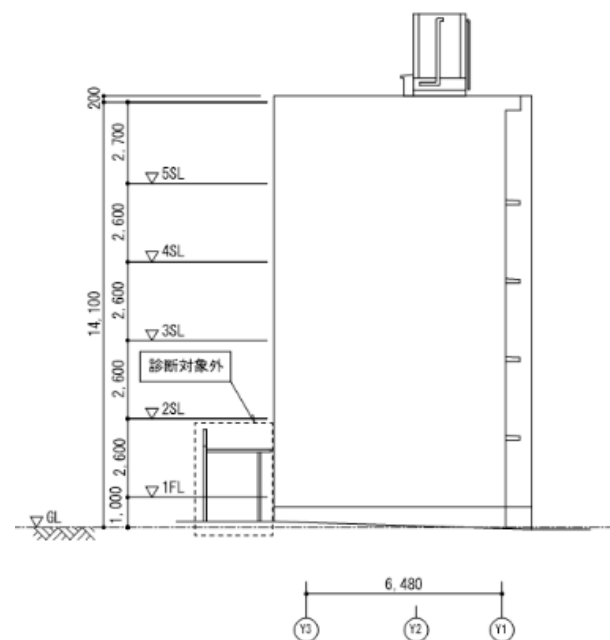


東側立面图

機械室 八幡西区南八千代町24番11（有価建物1棟付）

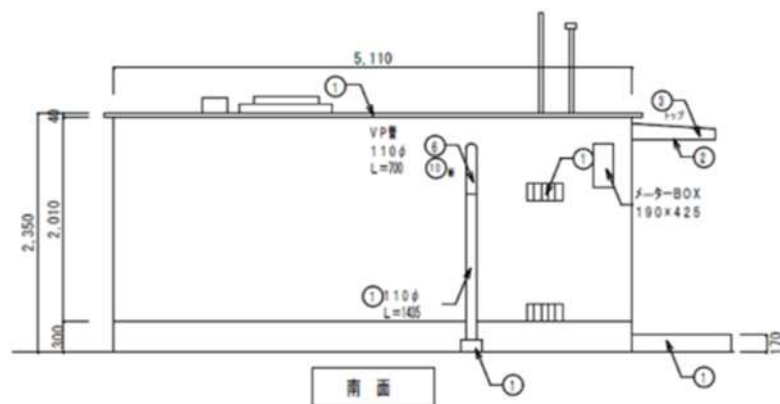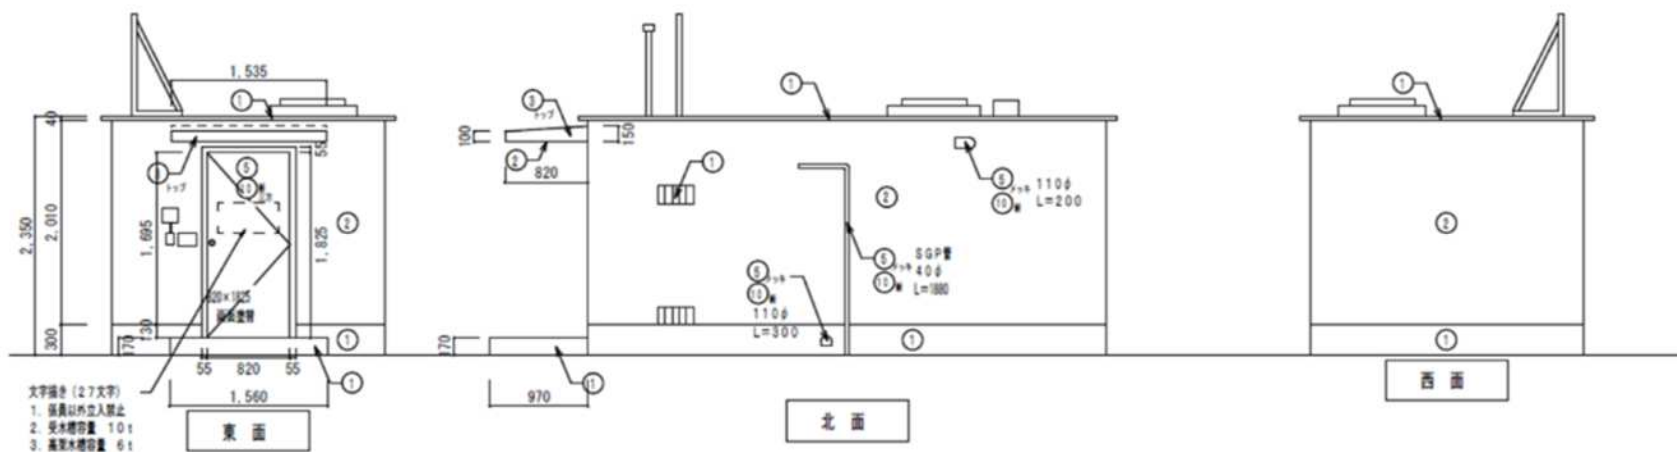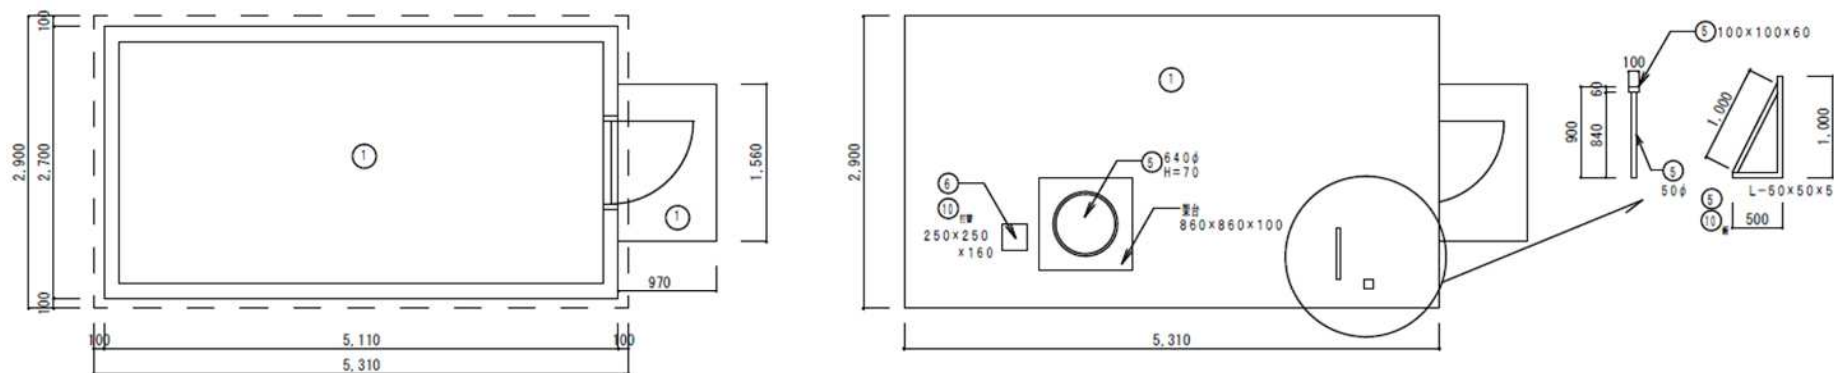

倉庫 八幡西区南八千代町24番11（有価建物1棟付）

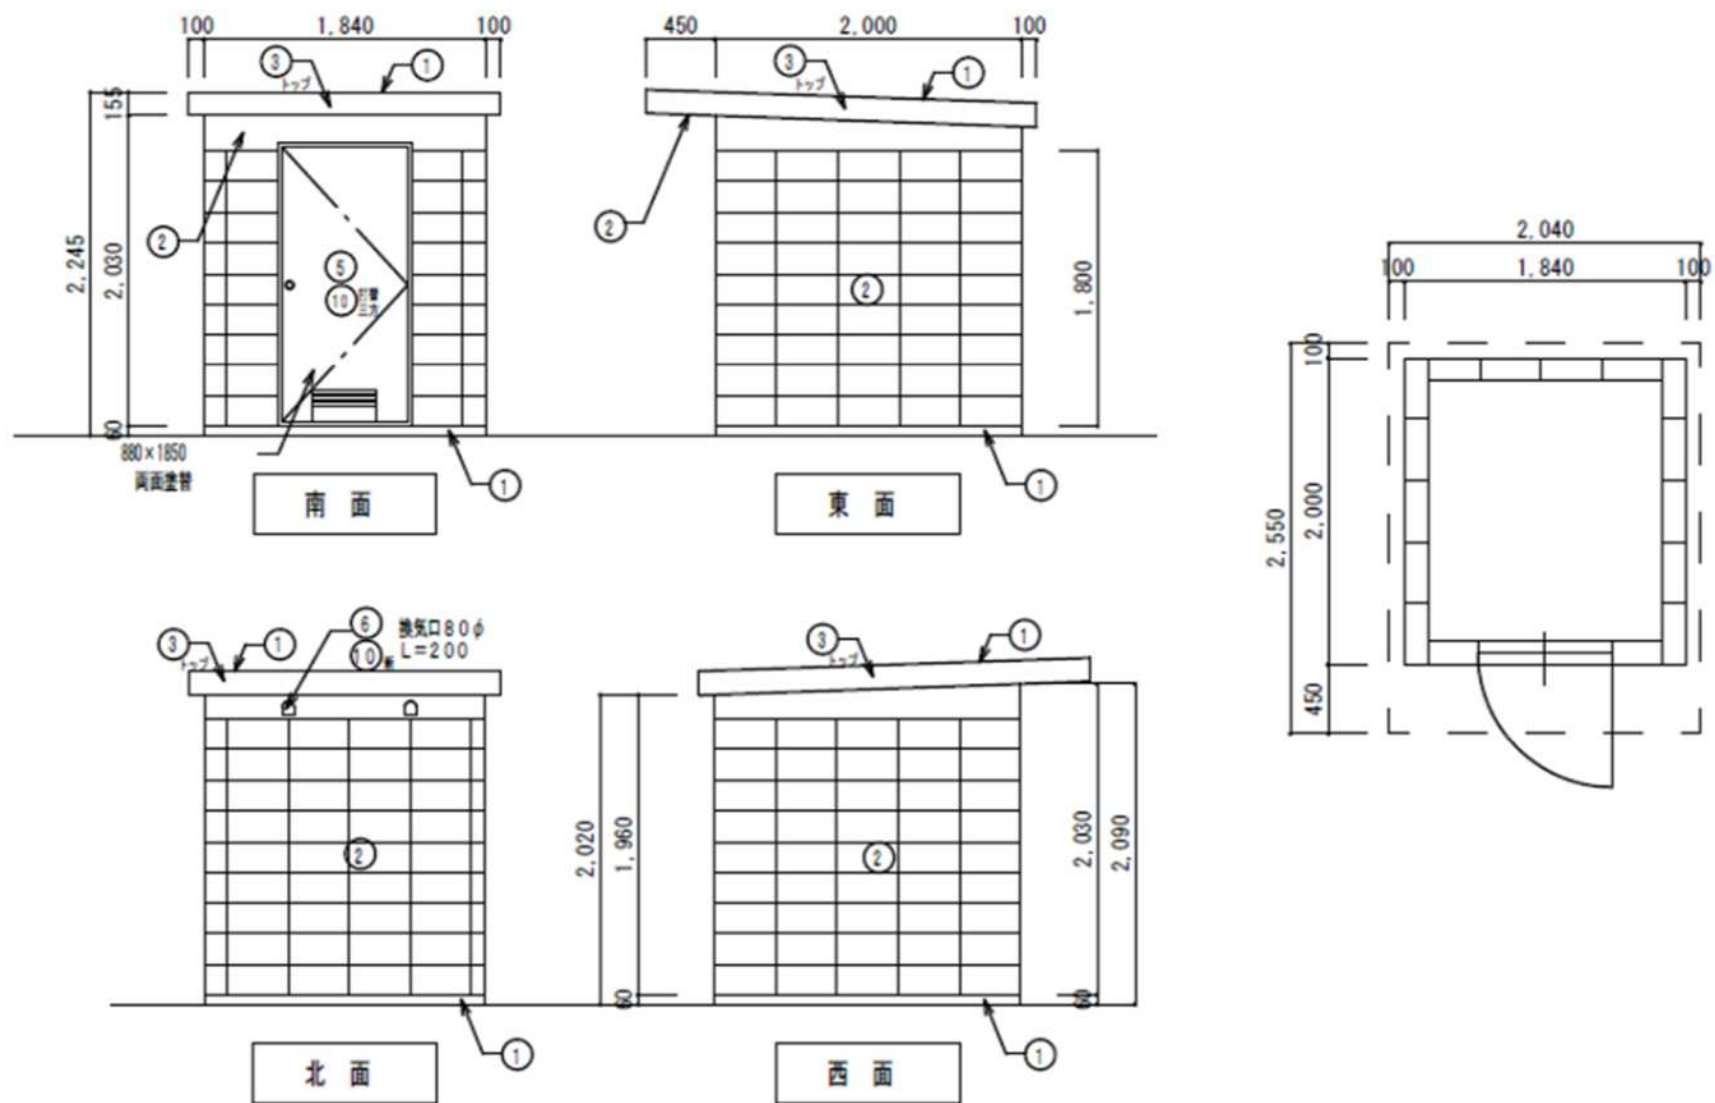

自転車置場 八幡西区南八千代町24番11（有価建物1棟付）

