
添付２

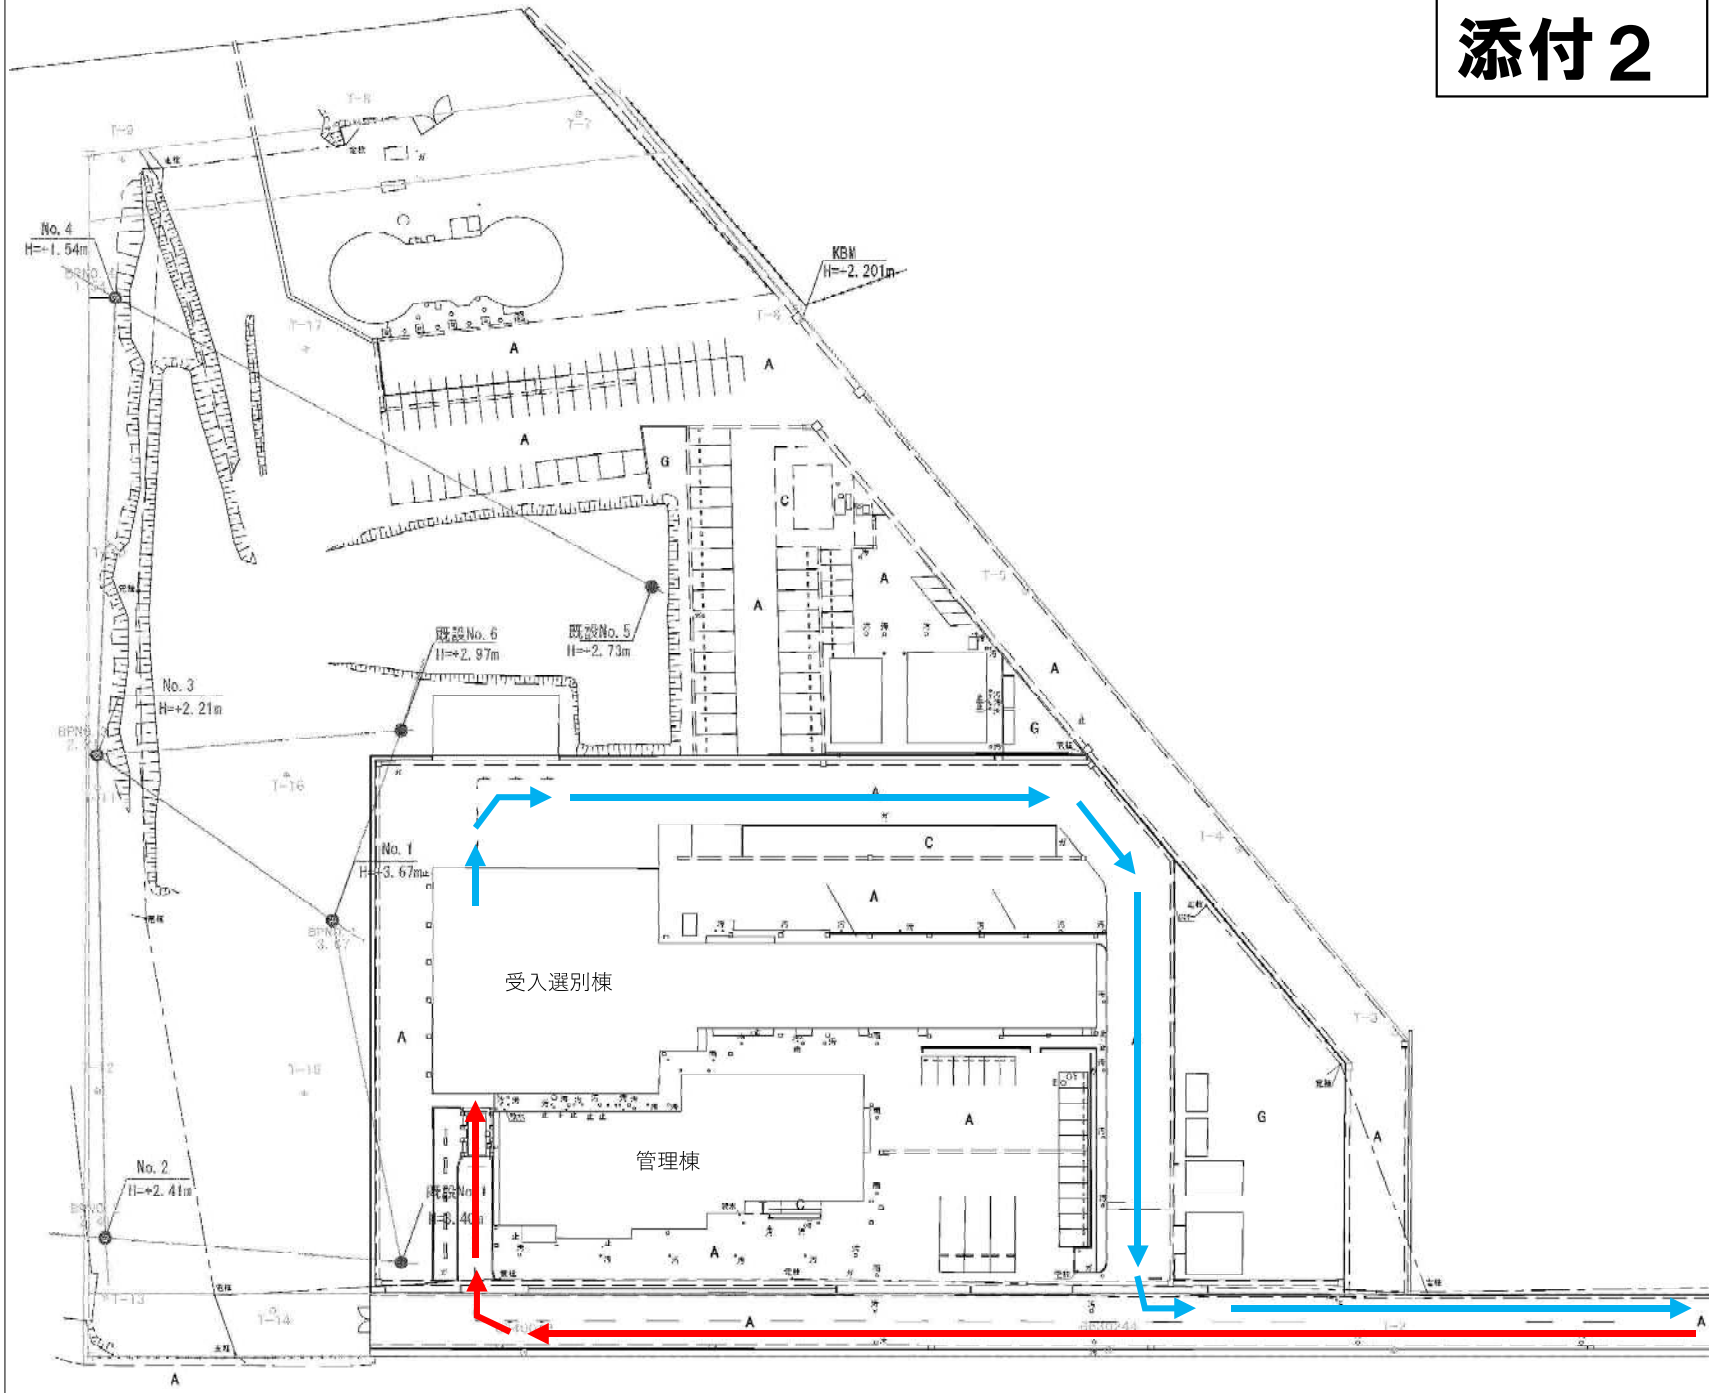

【凡例】

：搬入動線

：搬出動線

工事名称	本城資源化センター 整備・維持管理事業		
図面名称	搬入出動線（現施設）	縮尺	NS
福岡県　北九州市		図版	1