求 積 図

縮尺　1:1000

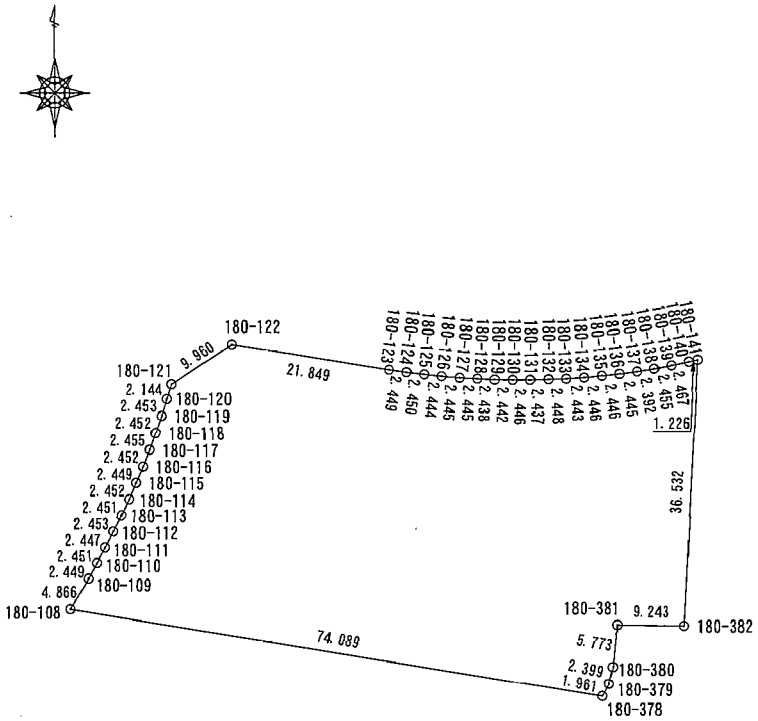

地　番	180-1-1				
測　点	X	Y	X−X	Y (X−X)	辺　長
180-108	99362.232	-26688.627	16.066	-428779.4813820	4.866
180-109	99366.441	-26686.186	6.345	-169323.8501700	2.449
180-110	99368.577	-26684.988	4.287	-114398.5435560	2.451
180-111	99370.728	-26683.813	4.318	-115220.7045340	2.447
180-112	99372.895	-26682.677	4.357	-116256.4236890	2.453
180-113	99375.085	-26681.573	4.403	-117478.9659190	2.451
180-114	99377.298	-26680.520	4.454	-118835.0360800	2.452
180-115	99379.539	-26679.524	4.494	-119897.7808560	2.449
180-116	99381.792	-26678.565	4.540	-121120.6851000	2.452
180-117	99384.079	-26677.680	4.593	-122530.5842400	2.455
180-118	99386.385	-26676.838	4.632	-123567.1136160	2.452
180-119	99388.711	-26676.062	4.664	-124417.1531680	2.453
180-120	99391.049	-26675.320	4.390	-117104.6548000	2.144
180-121	99393.101	-26674.700	7.535	-200993.8645000	9.960
180-122	99398.584	-26666.385	2.017	-53786.0985450	21.849
180-123	99395.118	-26644.813	-3.823	101863.1200990	2.449
180-124	99394.761	-26642.390	-0.646	17210.9839400	2.450
180-125	99394.472	-26639.957	-0.537	14305.6569090	2.444
180-126	99394.224	-26637.526	-0.446	11880.3365960	2.445
180-127	99394.026	-26635.089	-0.350	9322.2811500	2.445
180-128	99393.874	-26632.649	-0.254	6764.6928460	2.438
180-129	99393.772	-26630.213	-0.154	4101.0528020	2.442
180-130	99393.720	-26627.772	-0.040	1065.1108800	2.446
180-131	99393.732	-26625.326	0.073	-1943.6487980	2.437
180-132	99393.793	-26622.890	0.165	-4392.7768500	2.448
180-133	99393.897	-26620.444	0.282	-7506.9652080	2.443
180-134	99394.075	-26618.007	0.404	-10753.6748280	2.446
180-135	99394.301	-26615.571	0.505	-13440.8633550	2.446
180-136	99394.580	-26613.141	0.615	-16367.0817150	2.445
180-137	99394.916	-26610.719	0.721	-19186.3283990	2.392
180-138	99395.301	-26608.358	0.842	-22404.2374360	2.455
180-139	99395.758	-26605.946	0.959	-25515.1022140	2.467
180-140	99396.260	-26603.531	0.778	-20697.5471180	1.226
180-141	99396.536	-26602.336	-36.211	963297.1888960	36.532
180-382	99360.049	-26604.148	-36.371	967619.4669080	9.243
180-381	99360.165	-26613.390	-5.629	149806.7723100	5.773
180-380	99354.420	-26613.961	-8.070	214774.6652700	2.399
180-379	99352.095	-26614.552	-4.045	107655.8628400	1.961
180-378	99350.375	-26615.493	10.137	-269801.2525410	74.089
倍面積	-6053.2271710				
面　積	3026.6135855				
地　積	3026.61 ㎡				