


鷗外橋西側橋詰広場地下埋設物箇所図 参考図

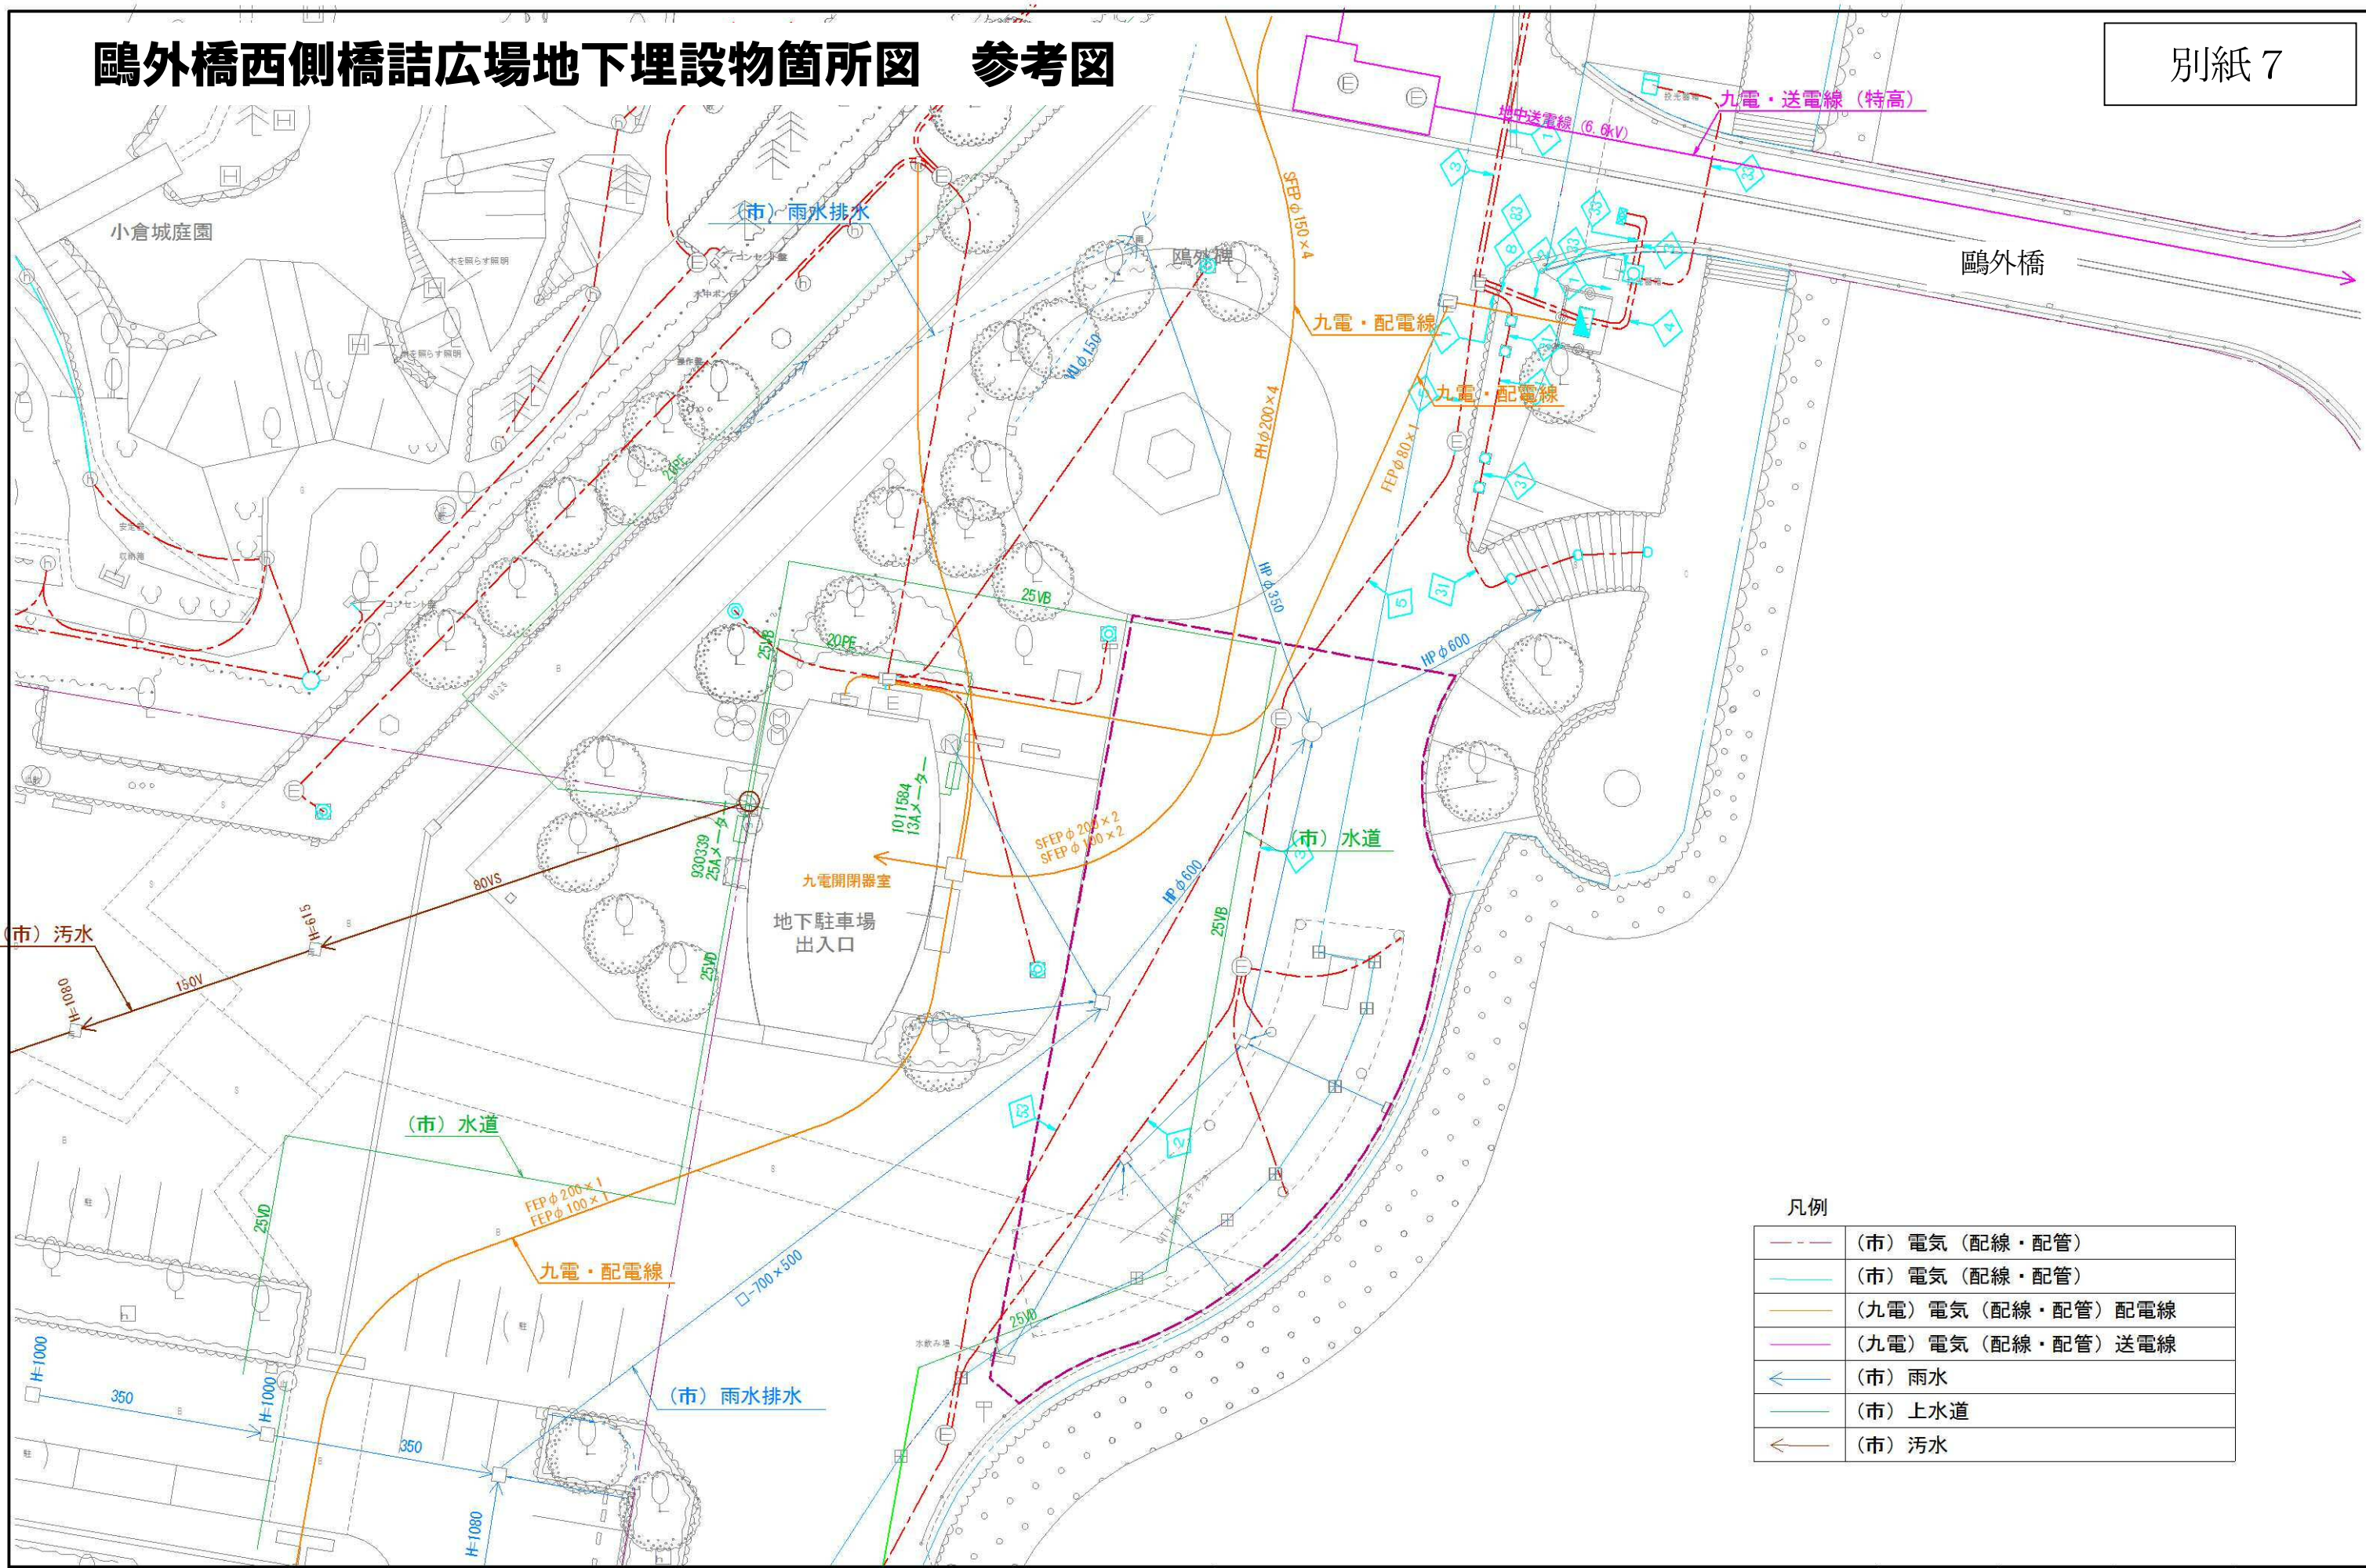

凡例

	(市) 電気 (配線・配管)
	(市) 電気 (配線・配管)
	(九電) 電気 (配線・配管) 配電線
	(九電) 電気 (配線・配管) 送電線
	(市) 雨水
	(市) 上水道
	(市) 汚水