


設計留意事項2

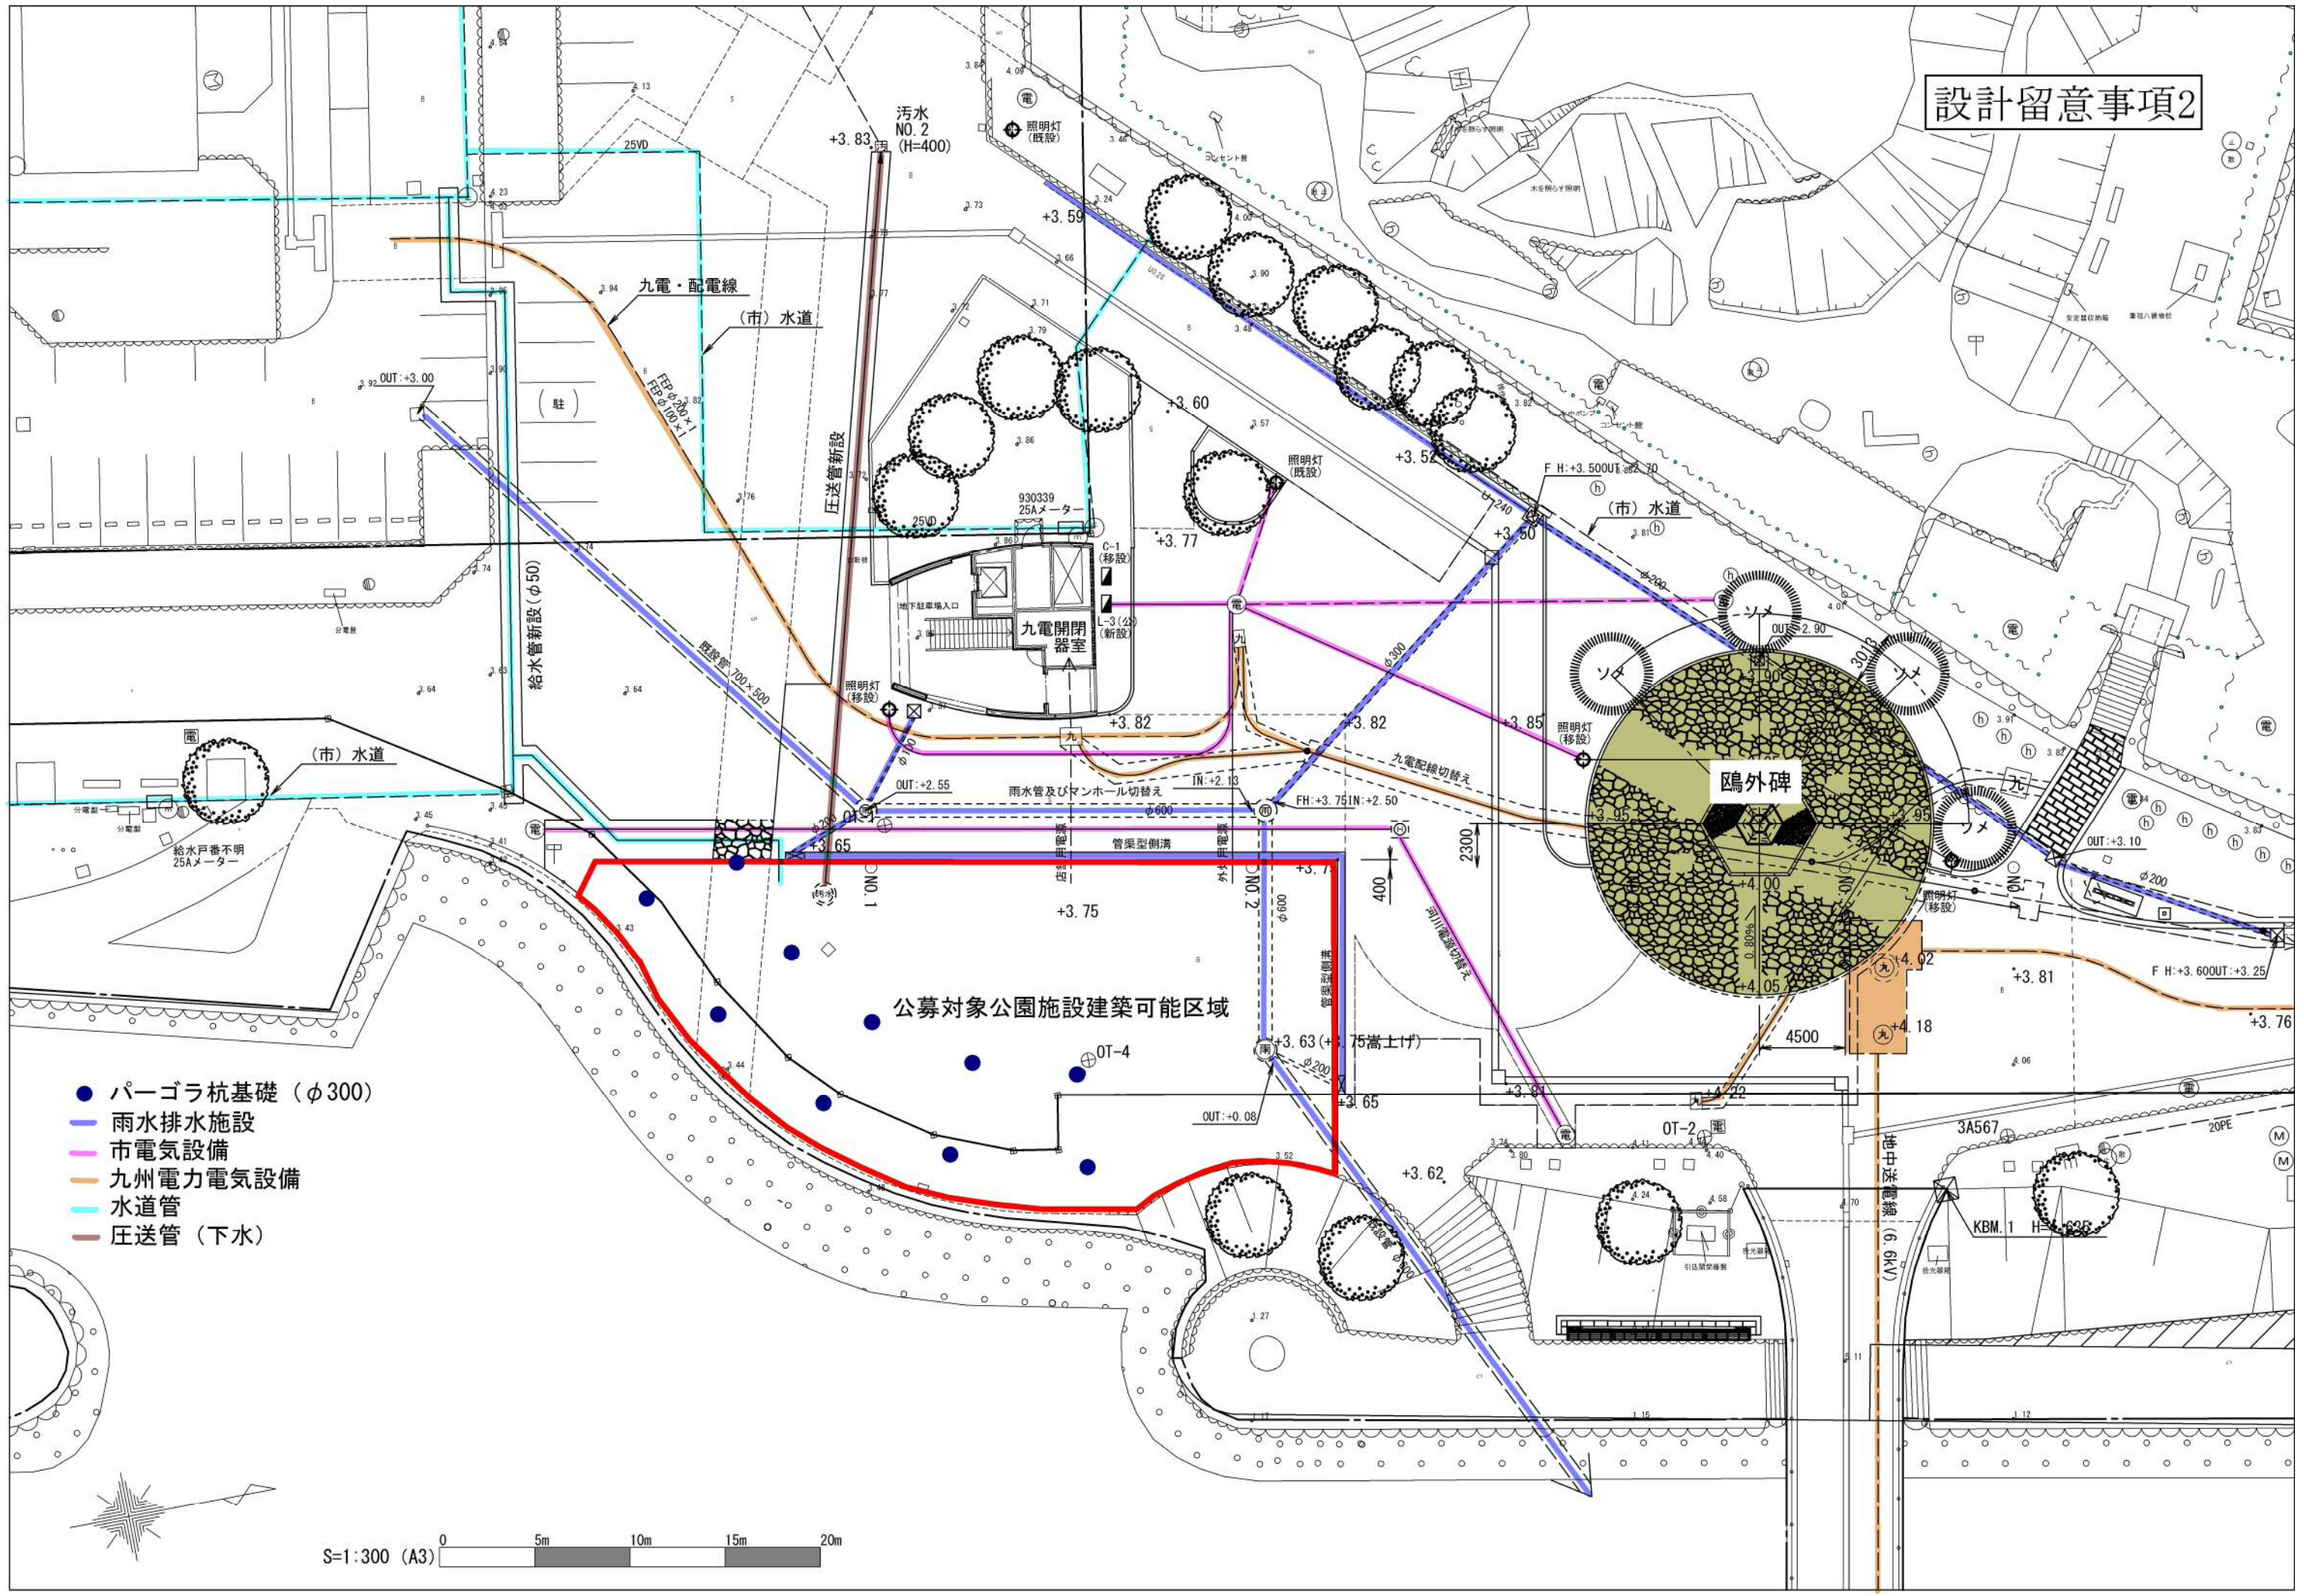

- パーゴラ杭基礎 (φ300)
- 雨水排水施設
- 市電気設備
- 九州電力電気設備
- 水道管
- 圧送管 (下水)

S=1:300 (A3)

0 5m 10m 15m 20m