緑ヶ丘一丁目二丁目

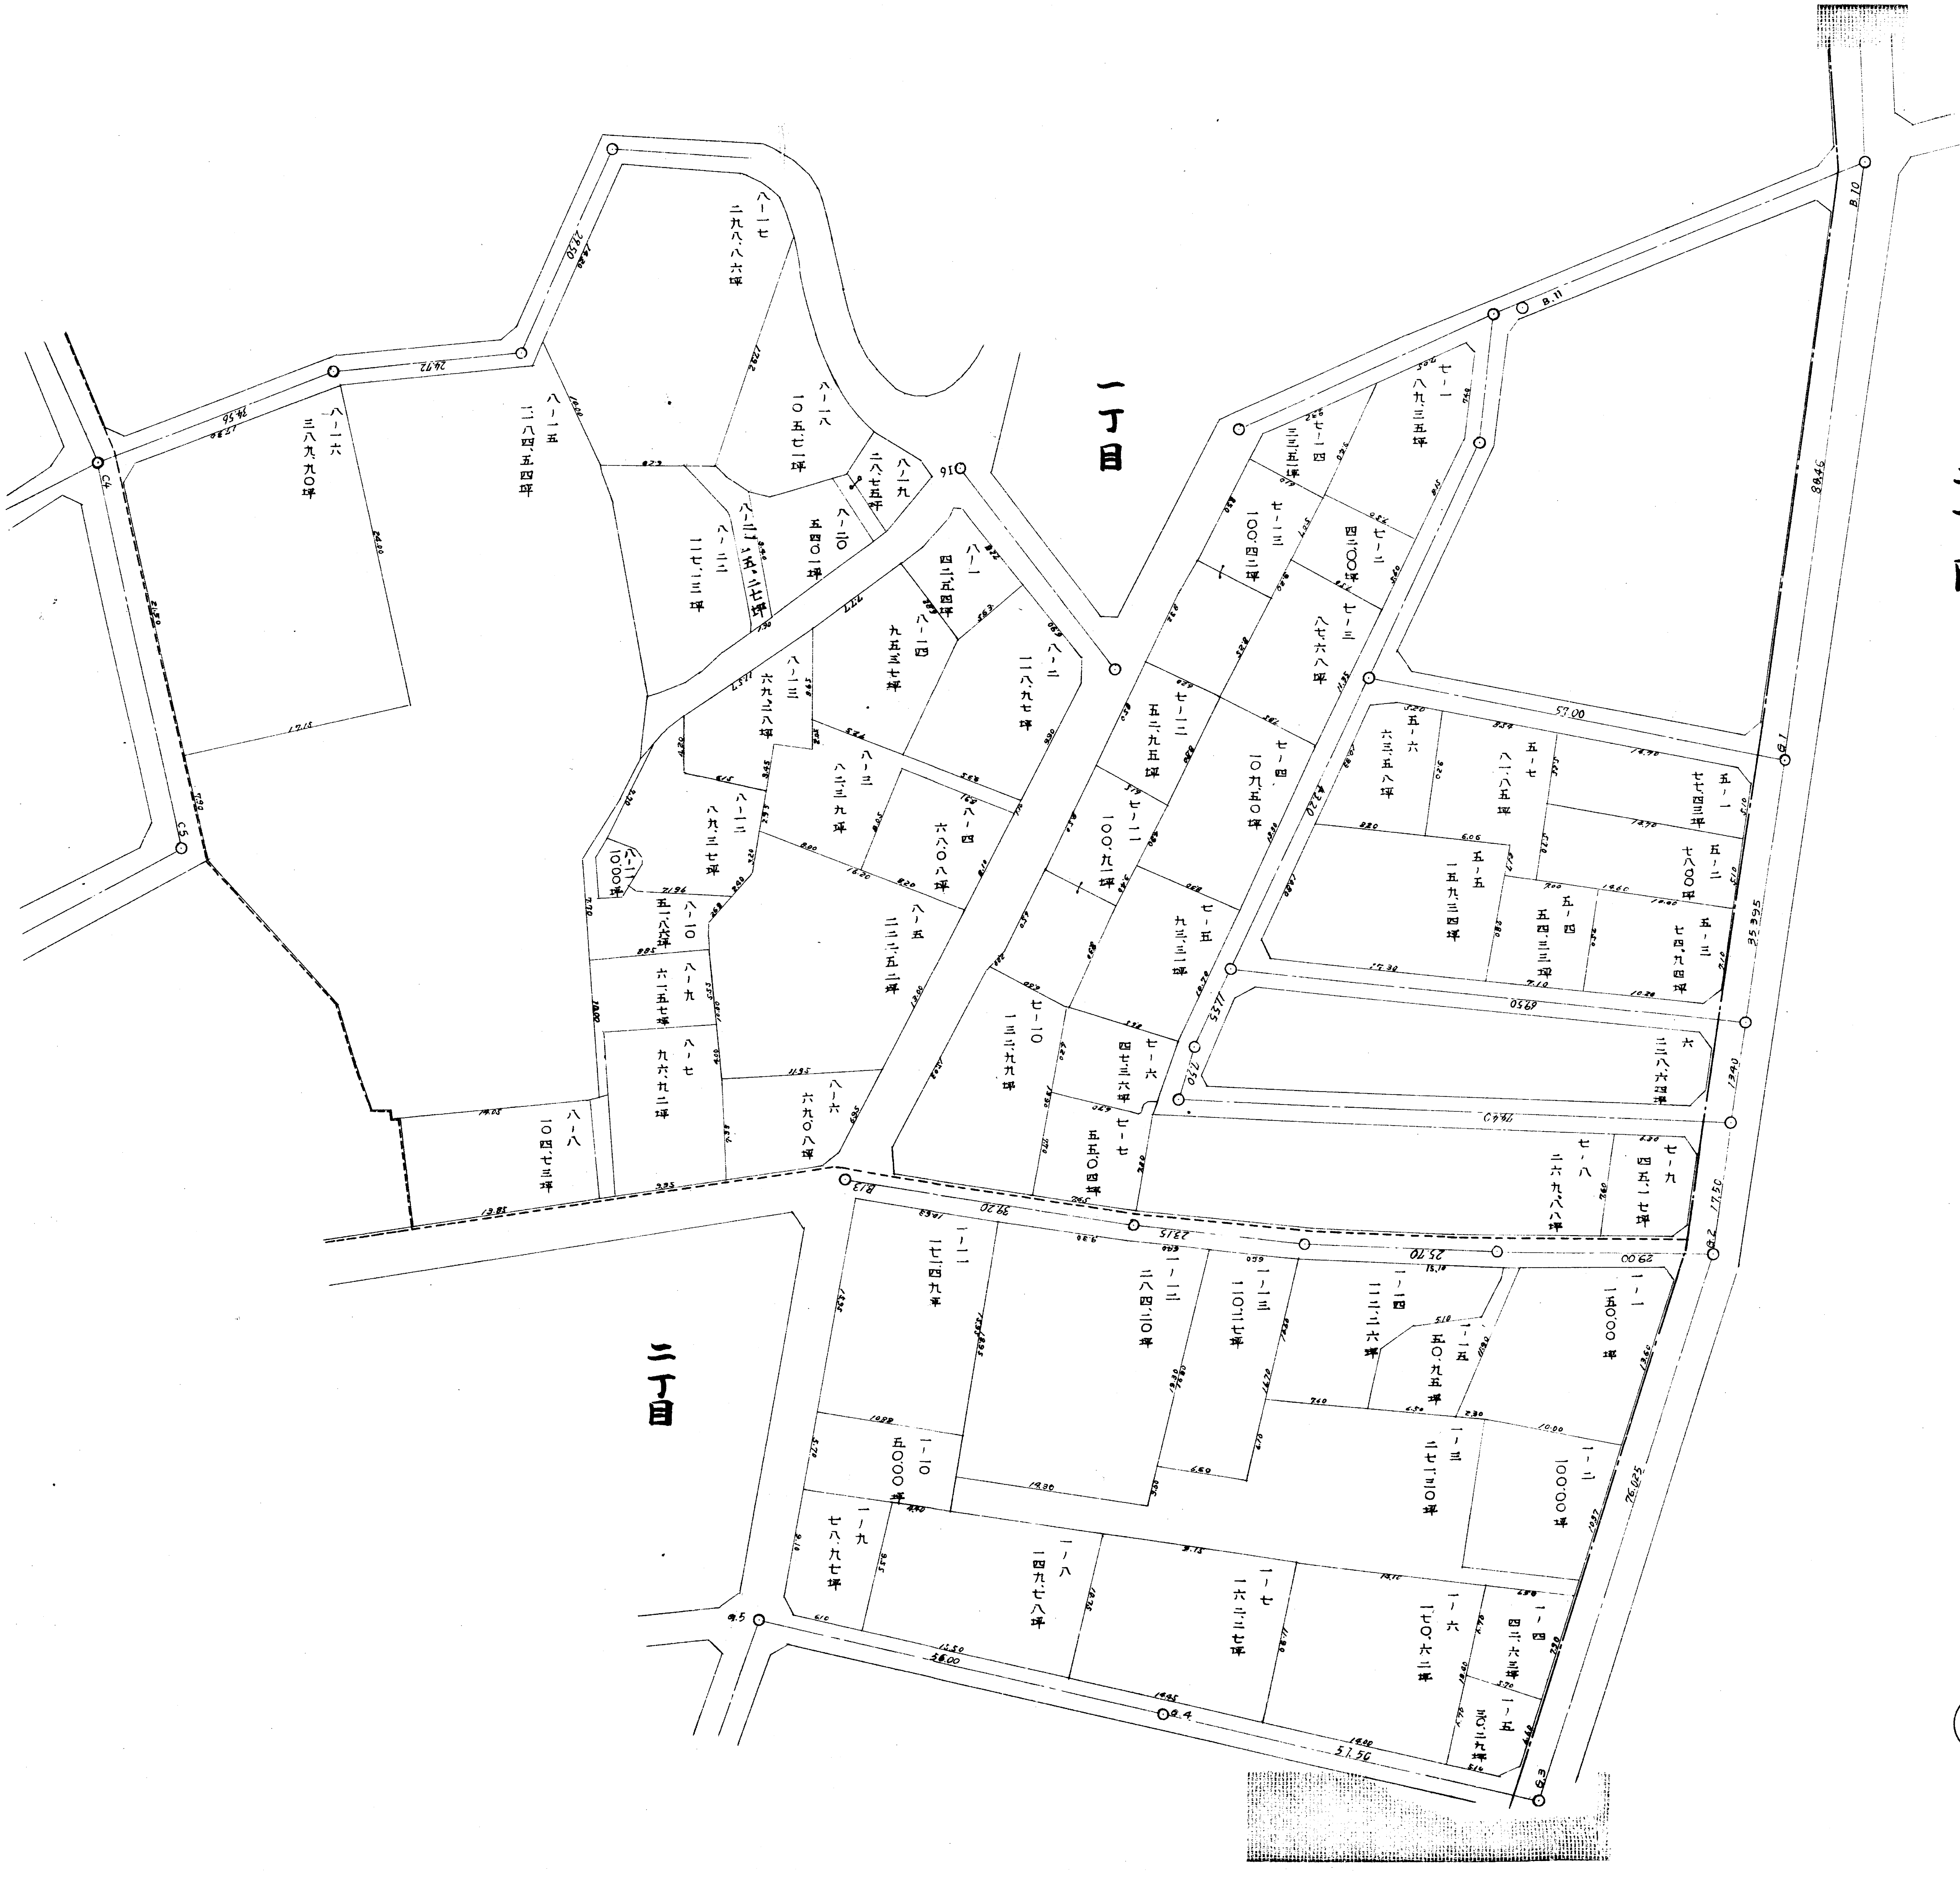
一丁目
二丁目
八ー一七 二九八、八六坪
八ー一六 三八九、九〇坪
八ー一五 二一八四、五四坪
八ー一八 一〇五七、一坪
八ー一九 二八、七五坪
八ー二〇 五四〇、一坪
八ー二一 一五、二七坪
八ー二二 一一七、一三坪
八ー一 四二、五四坪
八ー一四 九五三七坪
八ー二 一一八、九七坪
八ー一三 六九、二八坪
八ー三 八二、三九坪
八ー四 六八、〇八坪
八ー一二 八九、三七坪
八ー一一 一〇、〇〇坪
八ー一〇 五一、八六坪
八ー五 二二二、五二坪
八ー九 六一、五七坪
八ー七 九六、九二坪
八ー六 六九、〇八坪
八ー八 一〇四、七三坪
七ー一 八九、三五坪
七ー一四 三三、五一坪
七ー一三 一〇〇、四二坪
七ー二 四二〇〇坪
七ー三 八七、六八坪
七ー一二 五二、九五坪
七ー四 一〇九、五〇坪
七ー一一 一〇〇、九一坪
七ー五 九三、三一坪
七ー一〇 一三二、九九坪
七ー六 四七三六坪
七ー七 五五〇四坪
七ー八 二六九八八坪
七ー九 四五一七坪
五ー六 六三、五八坪
五ー七 八一、八五坪
五ー一 七七四三坪
五ー二 七八〇〇坪
五ー五 一五九、三四坪
五ー四 五四、三三坪
五ー三 七四、九四坪
六 三八六四坪
一ー一一 一七一、四九坪
一ー一二 二八四、二〇坪
一ー一三 一一〇、一七坪
一ー一四 一二二、二六坪
一ー一五 五〇、九五坪
一ー一 一五〇、〇〇坪
一ー一〇 五〇、〇〇坪
一ー三 二七一、三〇坪
一ー二 一〇〇、〇〇坪
一ー九 七八、九七坪
一ー八 一四九、七八坪
一ー七 一六二、二七坪
一ー六 一七〇、六二坪
一ー四 四二、六三坪
一ー五 三〇、二九坪
57.00
88.46
35.395
76.025
56.00
51.50
39.20
25.70
29.00
23.15
17.50
13.40