



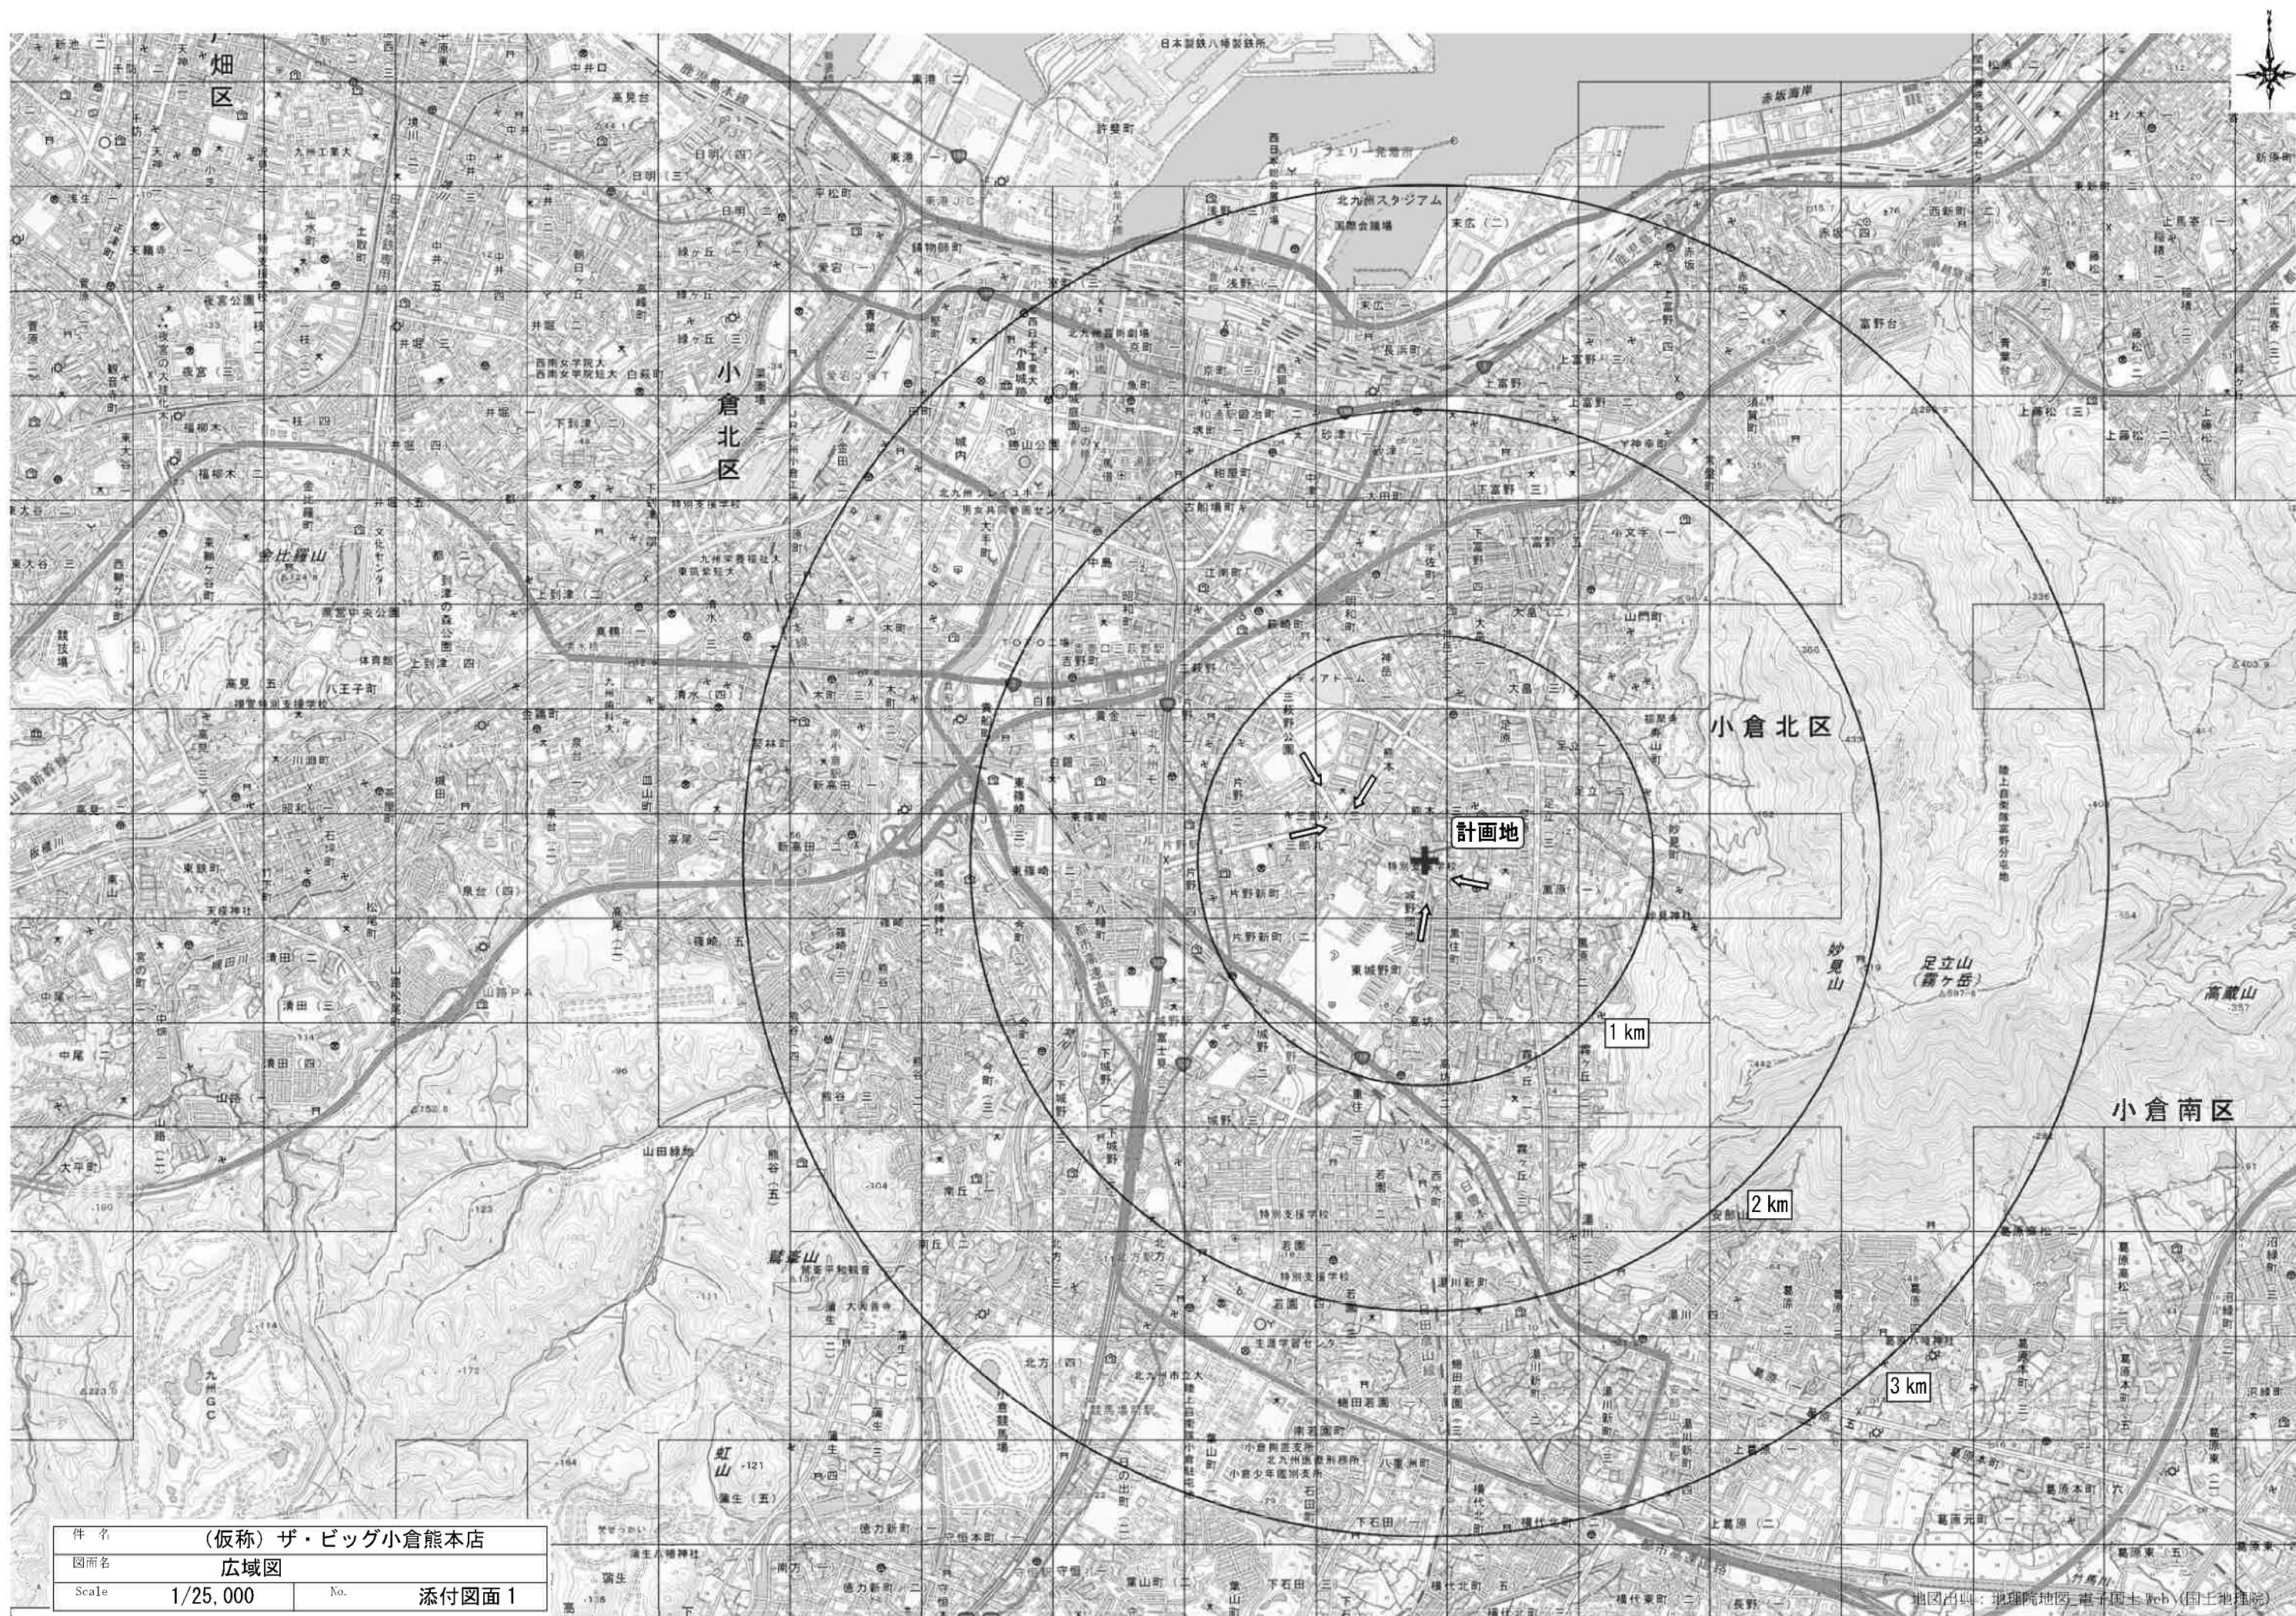

件名	(仮称) ザ・ビッグ小倉熊本店		
図面名	広域図		
Scale	1/25,000	No.	添付図面 1

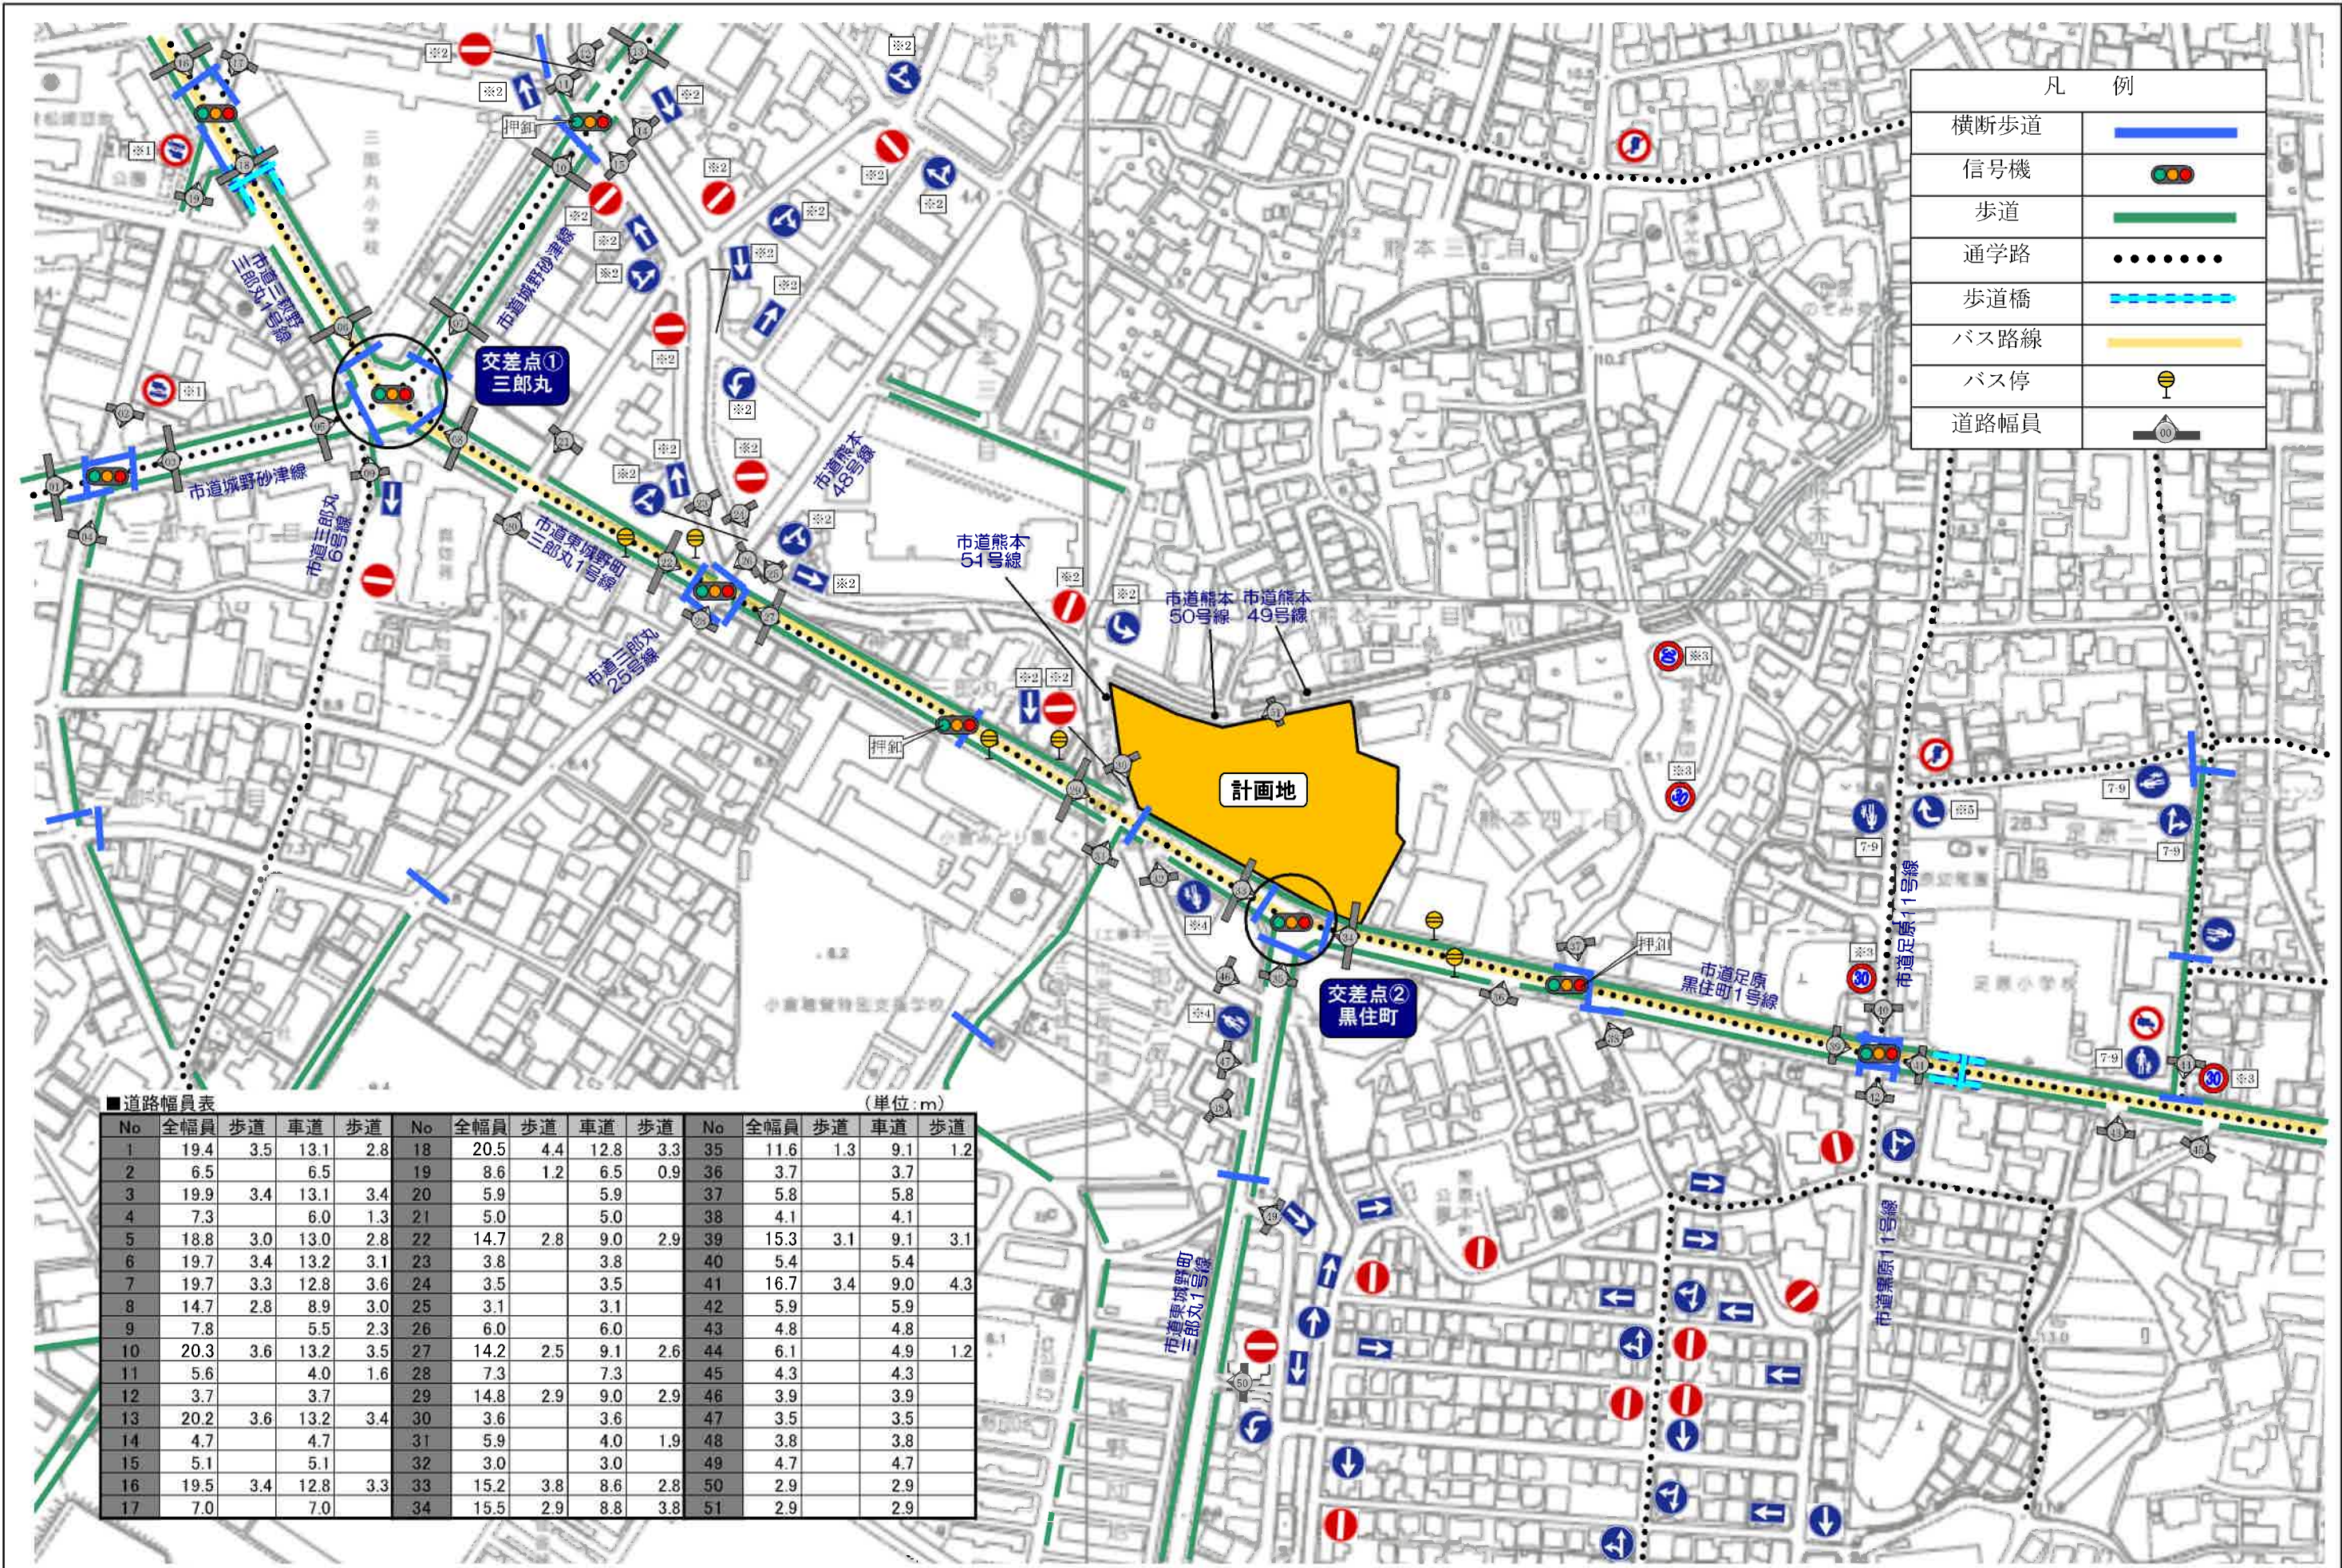

凡 例	
横断歩道	
信号機	
歩道	
通学路	
歩道橋	
バス路線	
バス停	
道路幅員	


■道路幅員表										(単位:m)				
No	全幅員	歩道	車道	歩道	No	全幅員	歩道	車道	歩道	No	全幅員	歩道	車道	歩道
1	19.4	3.5	13.1	2.8	18	20.5	4.4	12.8	3.3	35	11.6	1.3	9.1	1.2
2	6.5		6.5		19	8.6	1.2	6.5	0.9	36	3.7		3.7	
3	19.9	3.4	13.1	3.4	20	5.9		5.9		37	5.8		5.8	
4	7.3		6.0	1.3	21	5.0		5.0		38	4.1		4.1	
5	18.8	3.0	13.0	2.8	22	14.7	2.8	9.0	2.9	39	15.3	3.1	9.1	3.1
6	19.7	3.4	13.2	3.1	23	3.8		3.8		40	5.4		5.4	
7	19.7	3.3	12.8	3.6	24	3.5		3.5		41	16.7	3.4	9.0	4.3
8	14.7	2.8	8.9	3.0	25	3.1		3.1		42	5.9		5.9	
9	7.8		5.5	2.3	26	6.0		6.0		43	4.8		4.8	
10	20.3	3.6	13.2	3.5	27	14.2	2.5	9.1	2.6	44	6.1		4.9	1.2
11	5.6		4.0	1.6	28	7.3		7.3		45	4.3		4.3	
12	3.7		3.7		29	14.8	2.9	9.0	2.9	46	3.9		3.9	
13	20.2	3.6	13.2	3.4	30	3.6		3.6		47	3.5		3.5	
14	4.7		4.7		31	5.9		4.0	1.9	48	3.8		3.8	
15	5.1		5.1		32	3.0		3.0		49	4.7		4.7	
16	19.5	3.4	12.8	3.3	33	15.2	3.8	8.6	2.8	50	2.9		2.9	
17	7.0		7.0		34	15.5	2.9	8.8	3.8	51	2.9		2.9	

件名 (仮称) ザ・ビック小倉熊本店



※1: マイクロを除く
※2: 軽車両を除く
※3:ゾーン 30
※4: 軽車両を除く 7-9
※5: 指定車を除く 7-9

図面名 周辺見取図
Scale 1/2,500
No. 添付図面 2-1

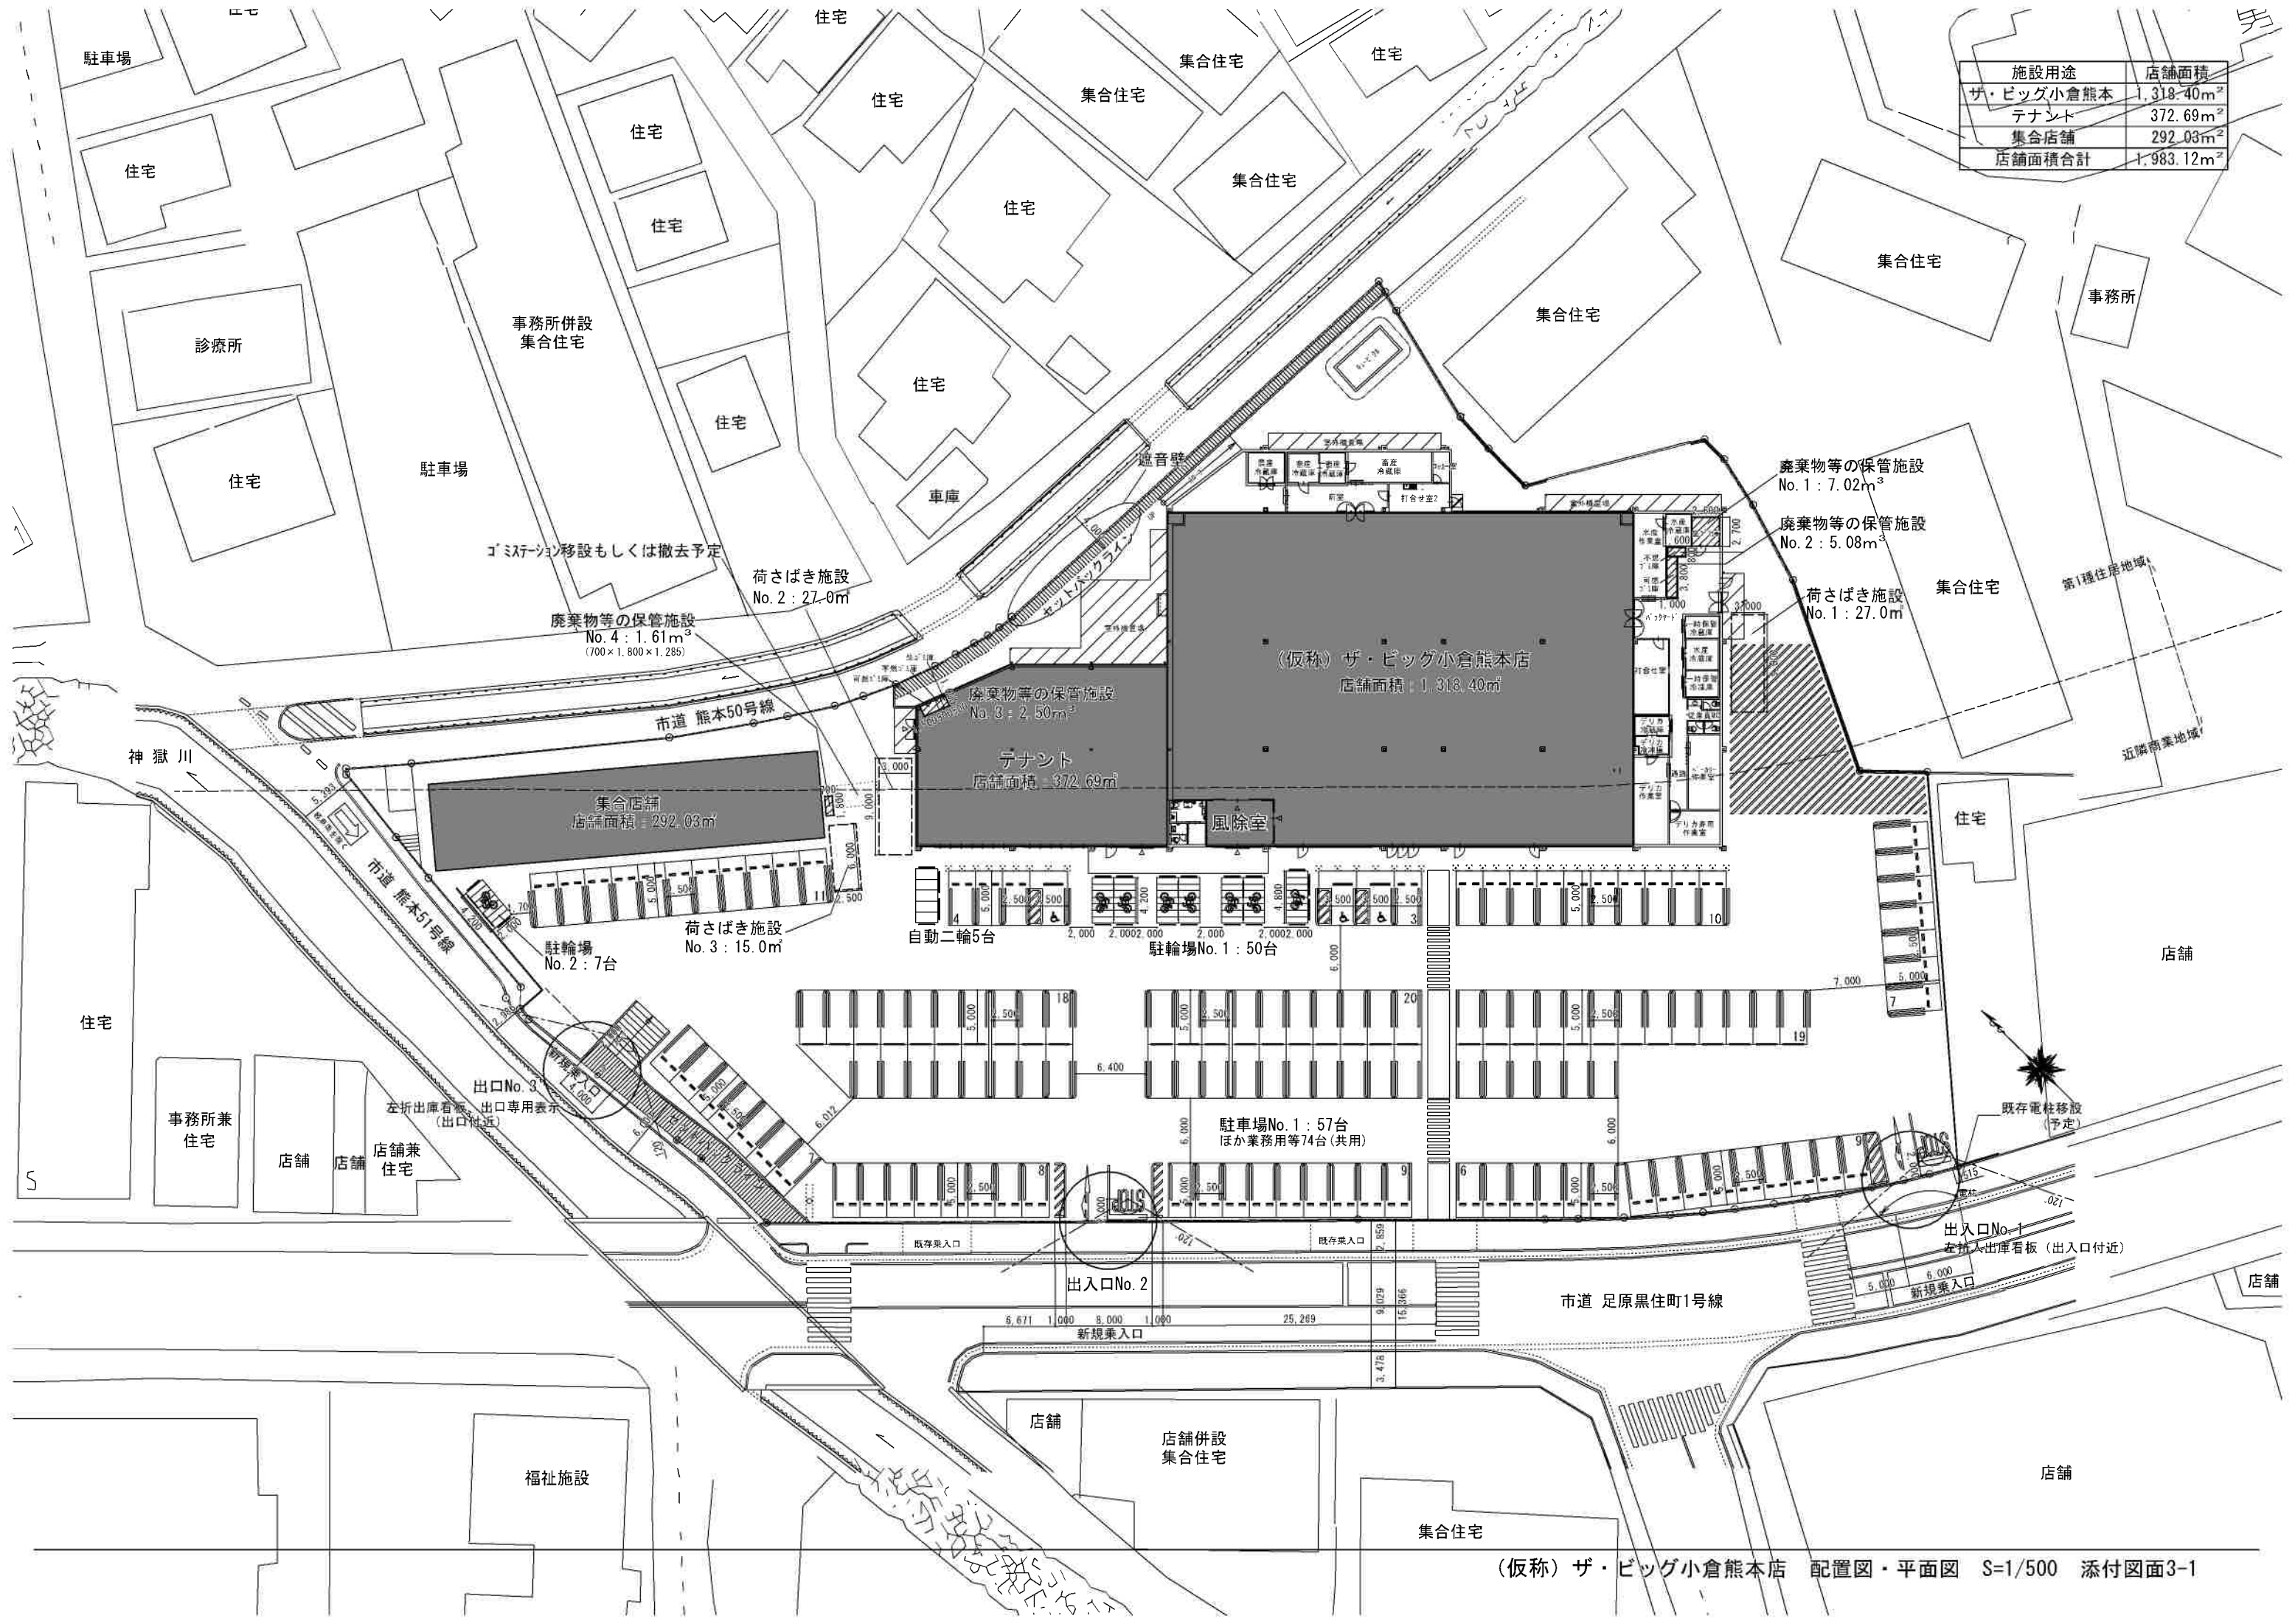

施設用途	店舗面積
ザ・ビッグ小倉熊本	1,318.40m ²
テナント	372.69m ²
集合店舗	292.03m ²
店舗面積合計	1,983.12m ²