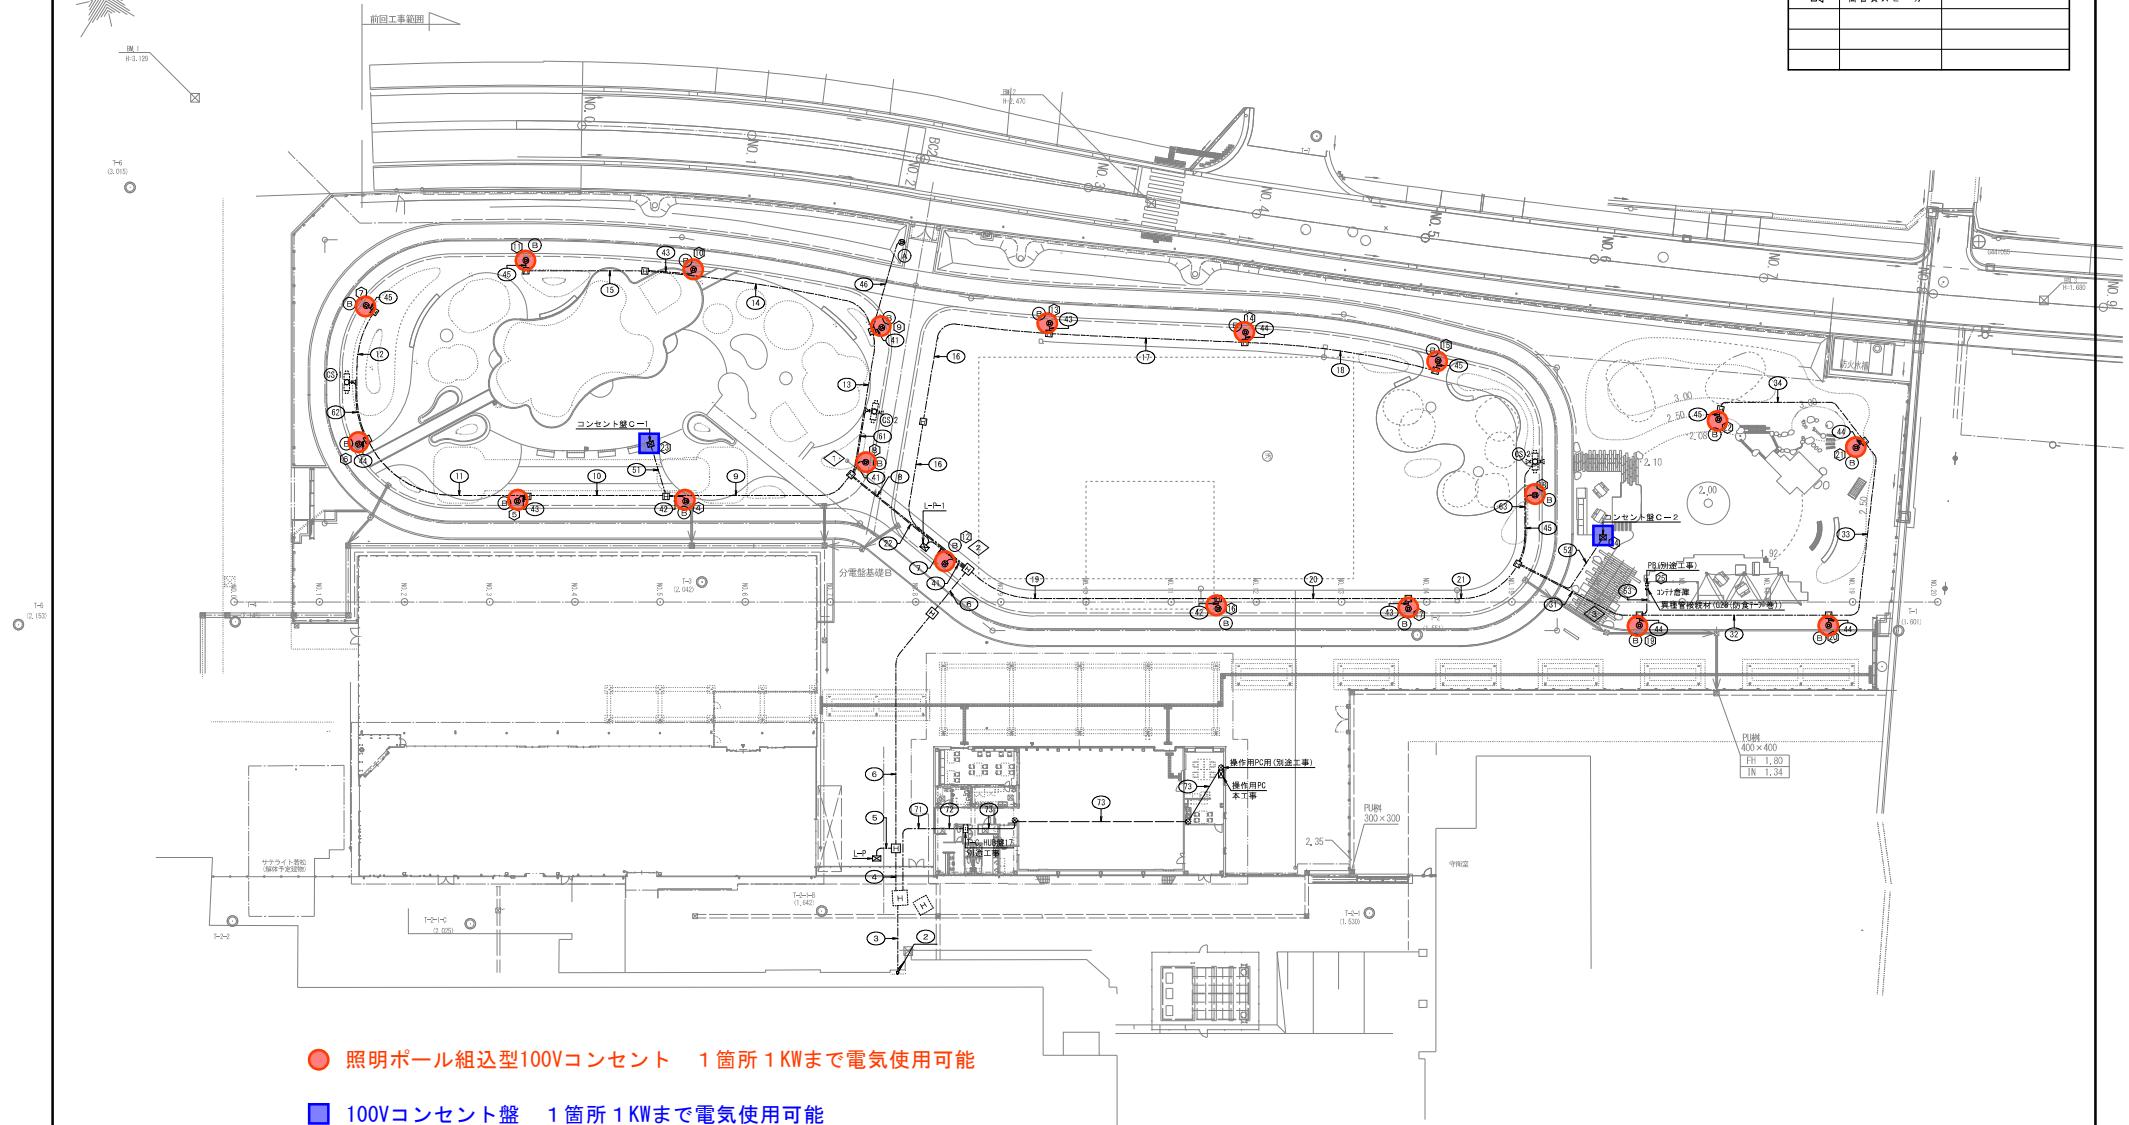


ポートレース若松地域貢献エリア広場 電気設備平面図 S=1:300

凡 例		
記 号	名 称	説 明
◎	照 明 灯	地上高5m ベース式ポール
□	監 視 カ メ ラ	ドーム型 ズーム、回転
△	高 音 韶 ス ピ カ ー	

A3サイズ
横長

核 図	設 計	製 図	工事名	完成年月
(中)	(中)	(中)	ポートレース若松 地域貢献エリア 広場電気設備設置工事	平成26(24)

北九州市都市整備局設備部電気設備課