


	店舗面積
2階	1,125.24m ²
1階	65.73m ²
合計	1,190.97m ²

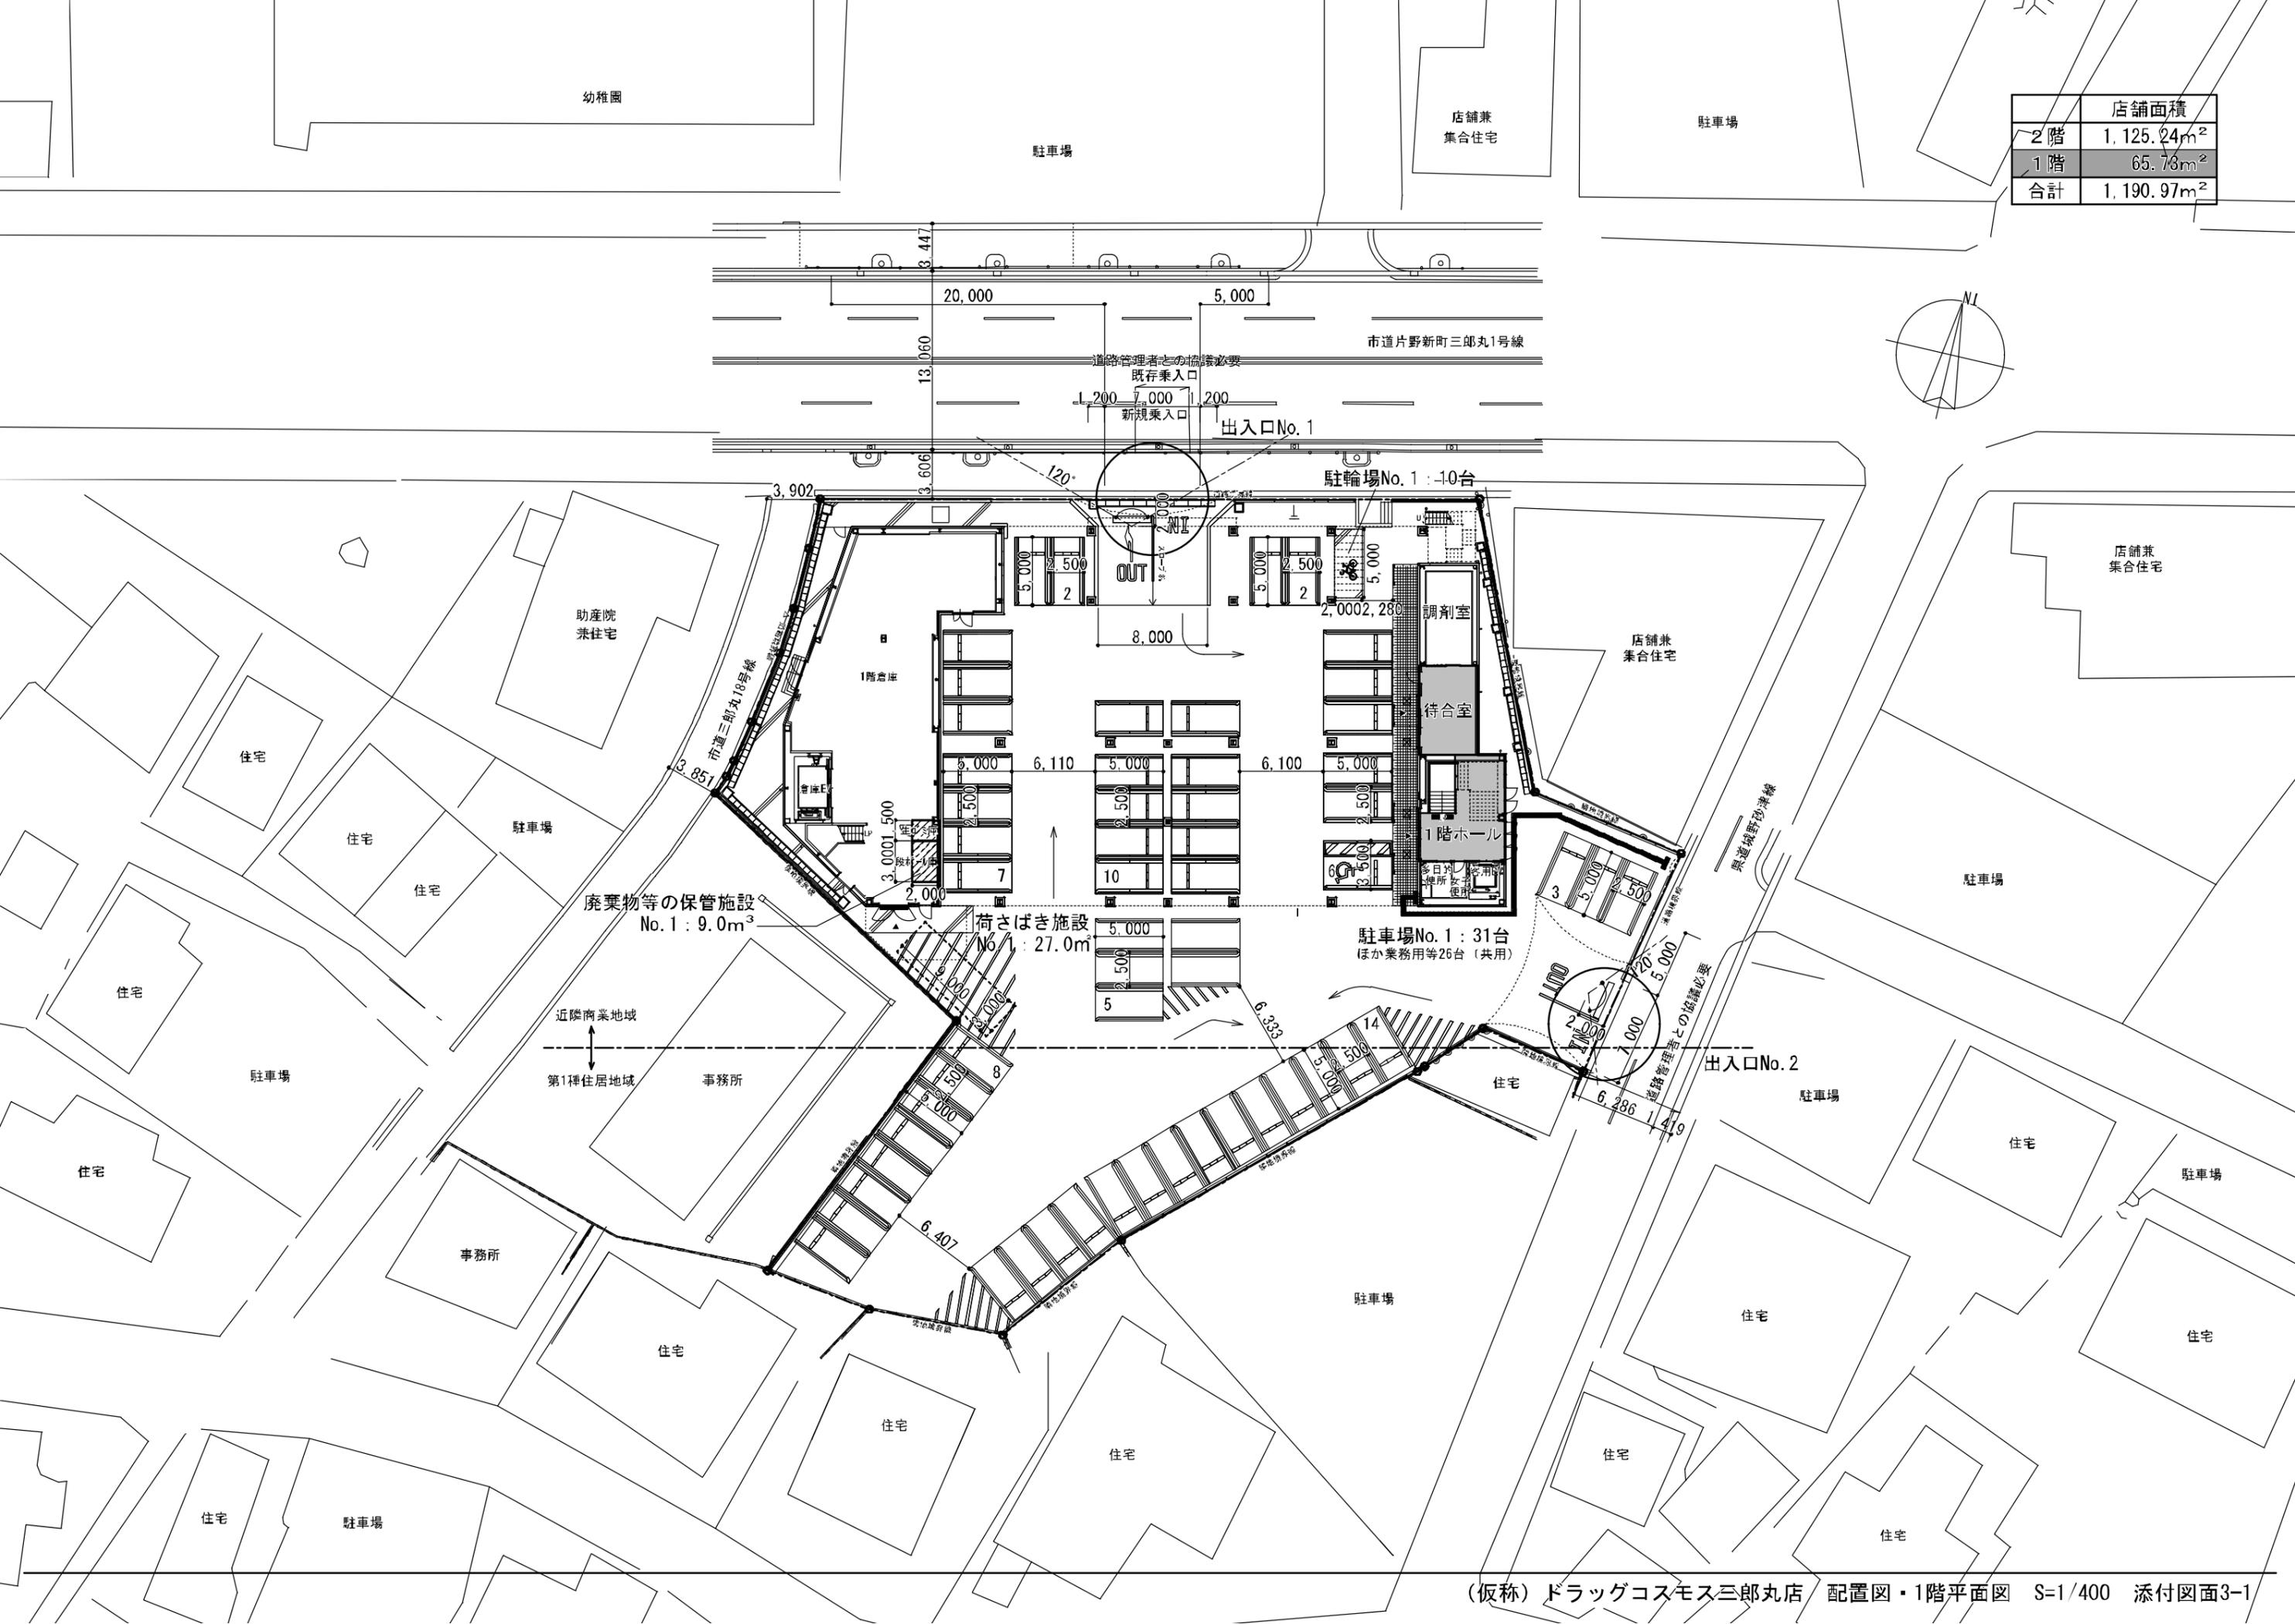

幼稚園


駐車場

店舗兼
集合住宅

駐車場

	店舗面積
2階	1,125.24m ²
1階	65.73m ²
合計	1,190.97m ²

市道片野新町三郎丸1号線

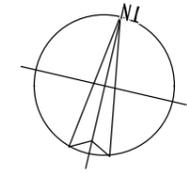

助産院
兼住宅

店舗兼
集合住宅

(仮称) ドラッグコスモス三郎丸店
2階店舗面積 : 1,125.24m²

店舗兼
集合住宅

7階倉庫

2階ホール

住宅

駐車場

住宅

住宅

駐車場

住宅

駐車場

事務所

住宅

駐車場

住宅

駐車場

住宅

事務所

駐車場

住宅

住宅

住宅

住宅

住宅

住宅

住宅

住宅

駐車場