



小倉城天守・小天守E V棟増築及び耐震改修工事
E V棟増築工事1階平面図

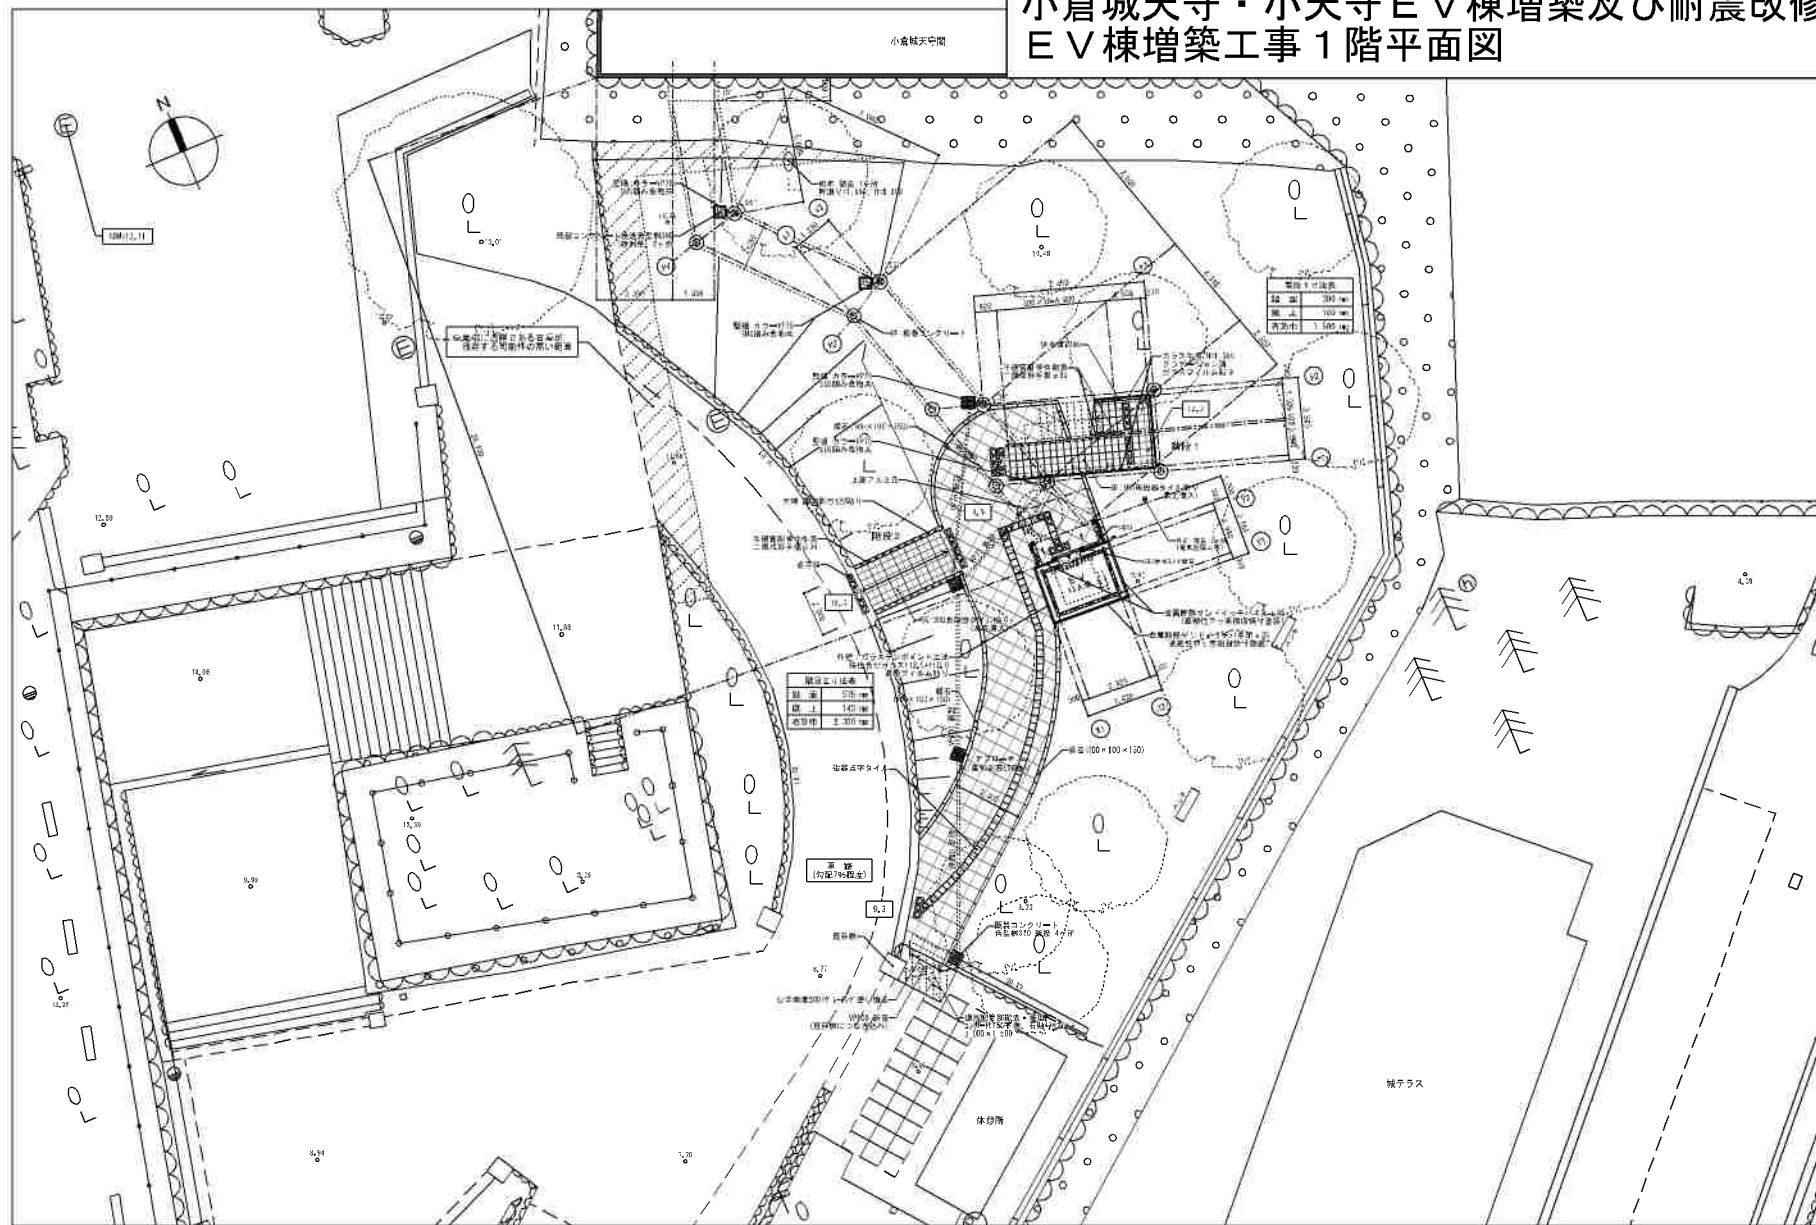

小倉城天守・小天守E V棟増築及び耐震改修工事
E V棟増築工事2階平面図

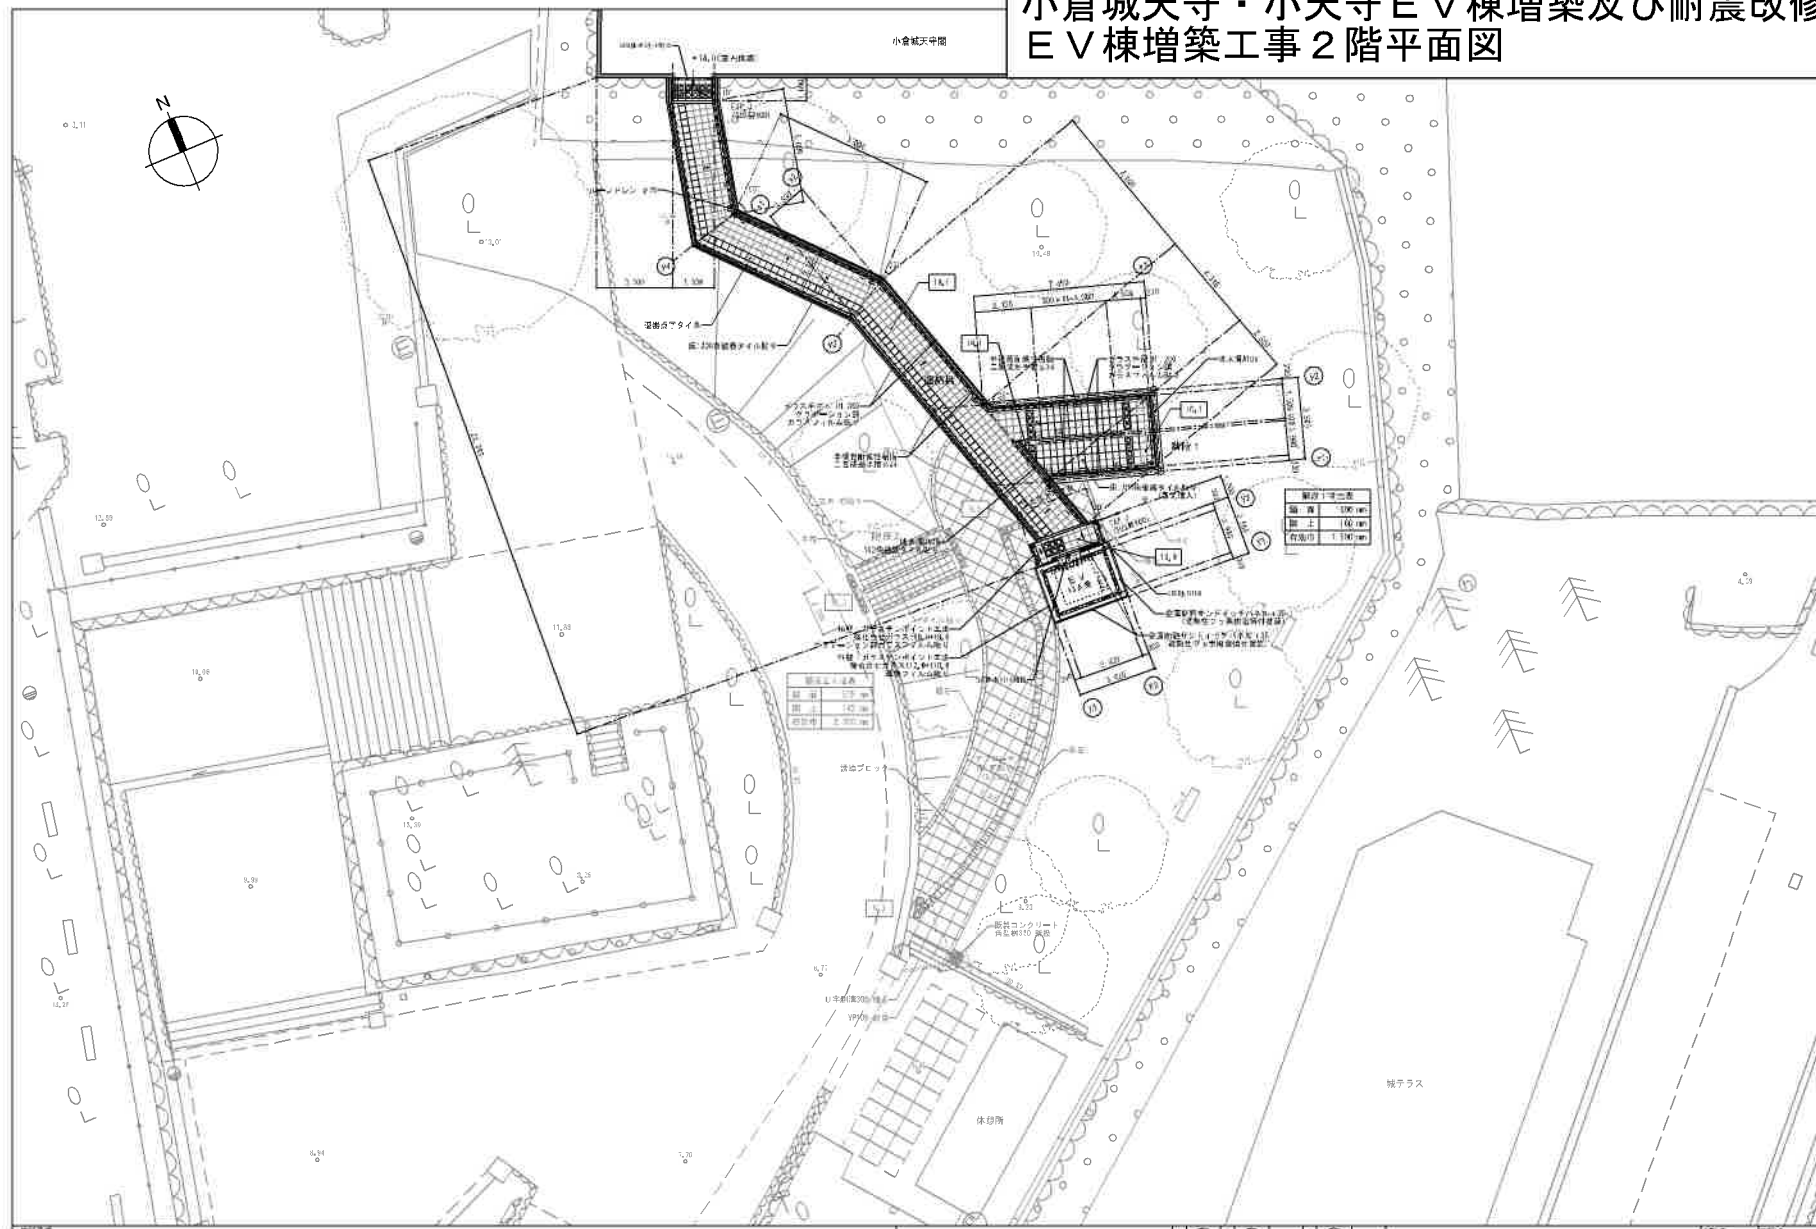





内部仮設間仕切壁 凡例	
記号	内容
	軽鉄下地 両面合板張り $t=0.0$ 塗装無し 厚付き。(GW 32K 50mm)
	間仕切壁高さは落下天井高さに合わせる。

 天守：工事対象外範囲


小倉城天守・小天守E V棟増築及び耐震改修工事
小倉城天守閣2階平面図（改修後）

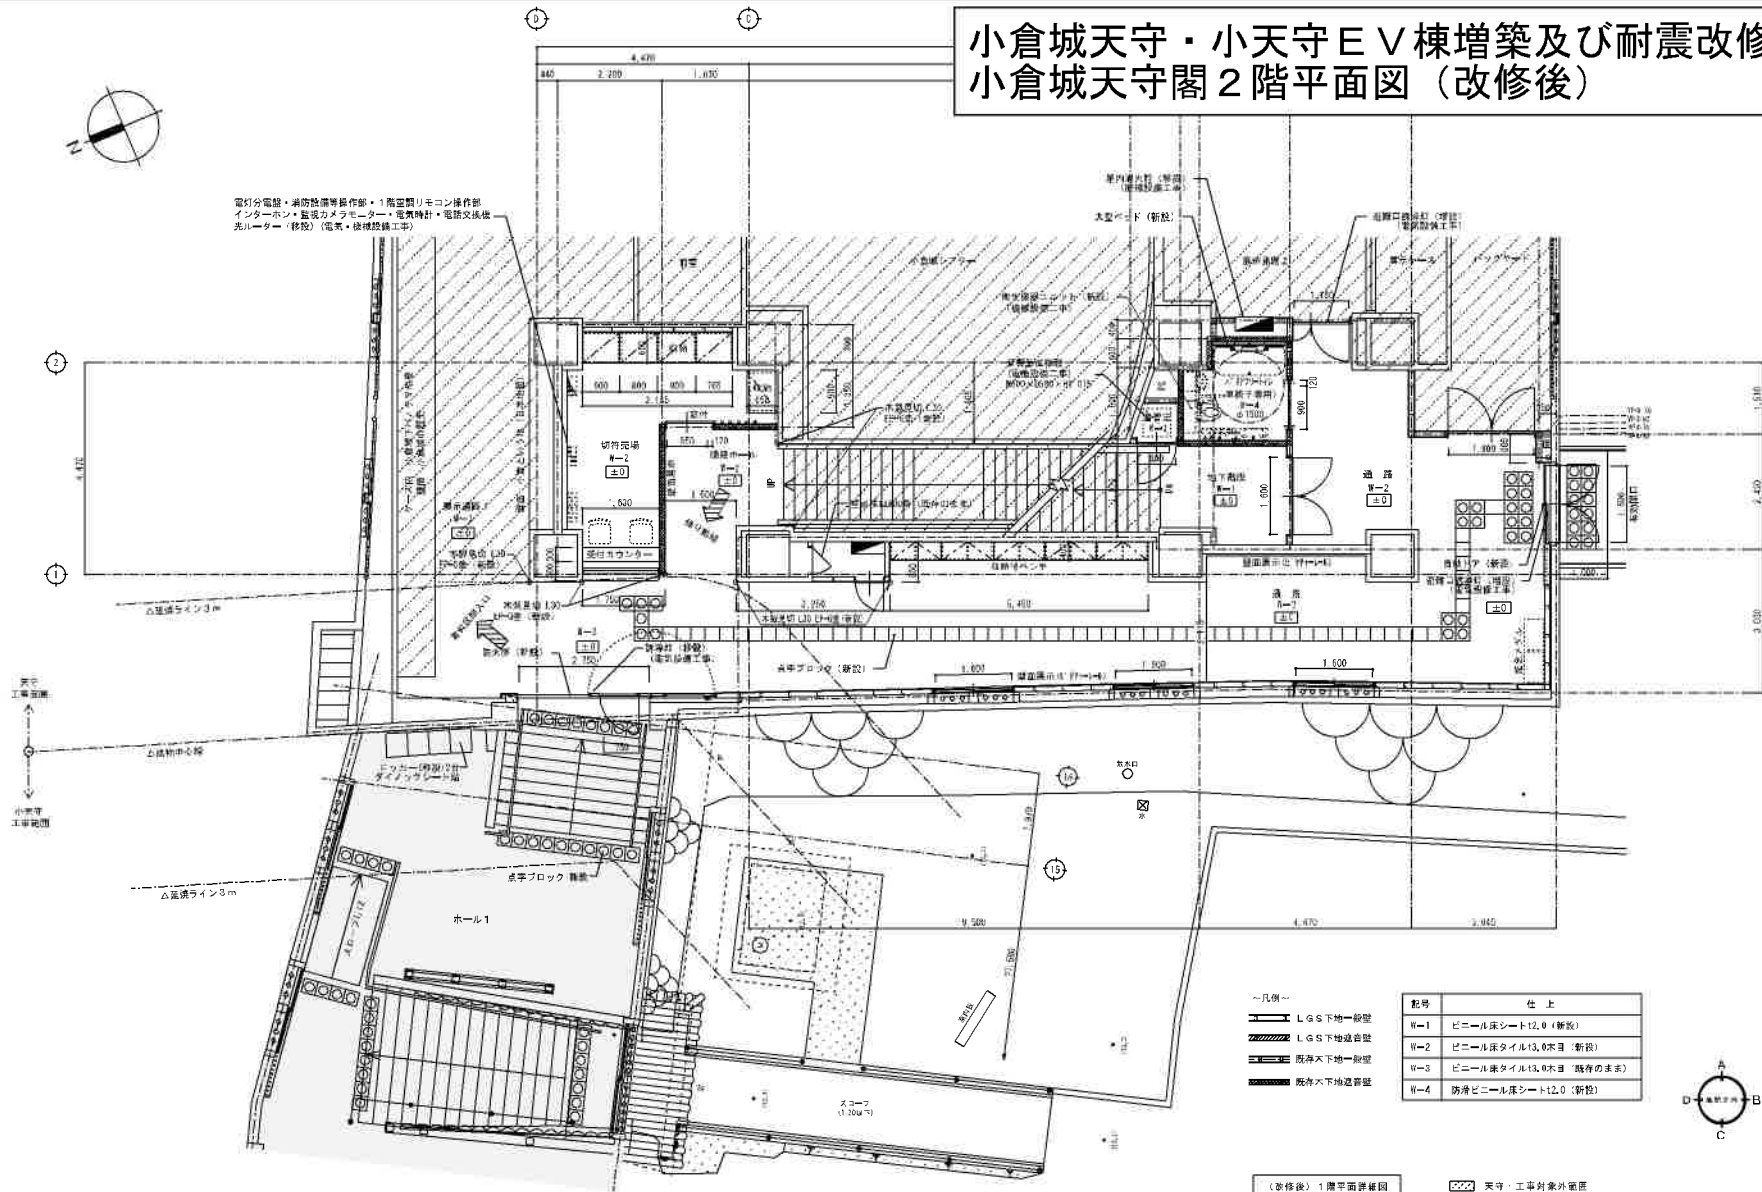


小倉城天守・小天守E V棟増築及び耐震改修工事
小天守1、2階平面図（改修前）

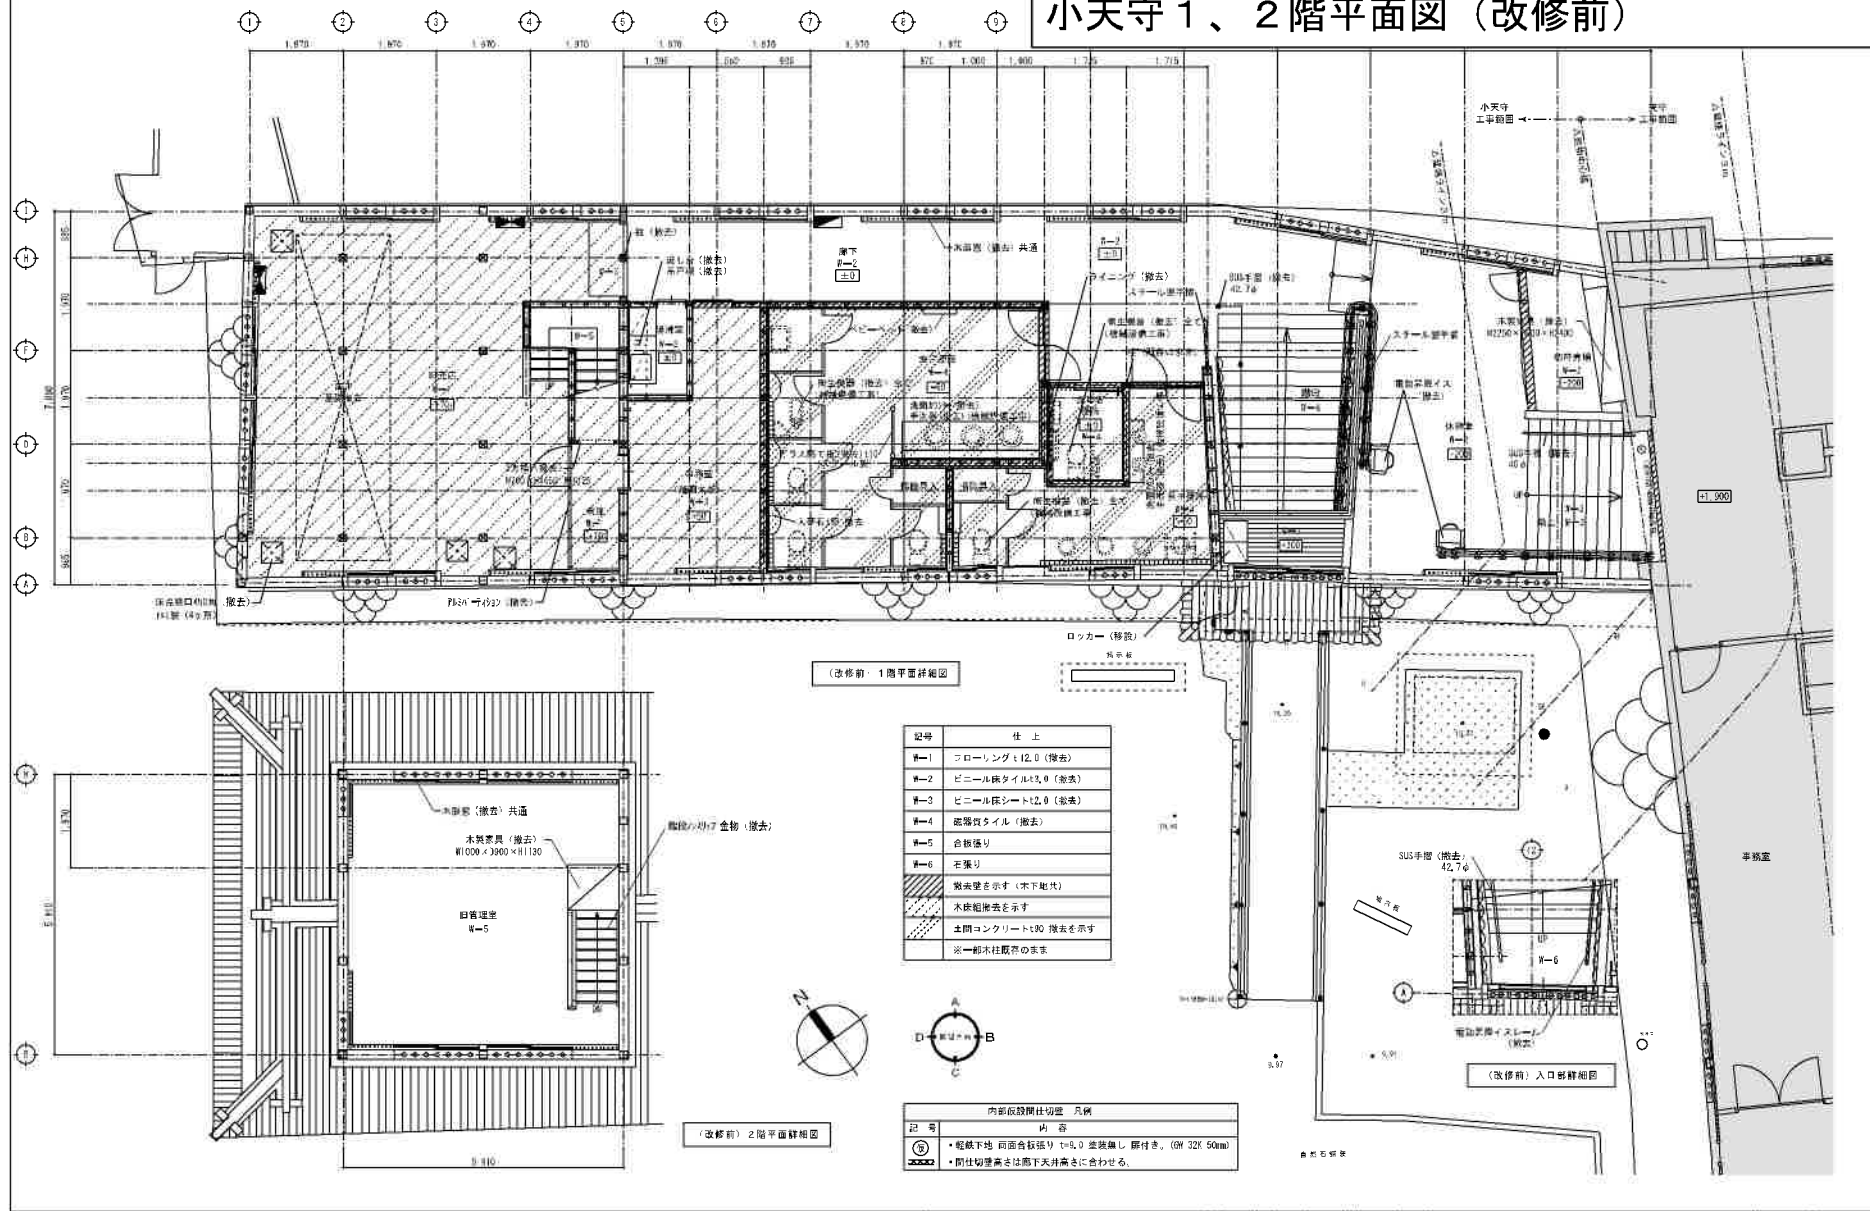


小倉城天守・小天守E V棟増築及び耐震改修工事
小天守1、2階平面図（改修後）

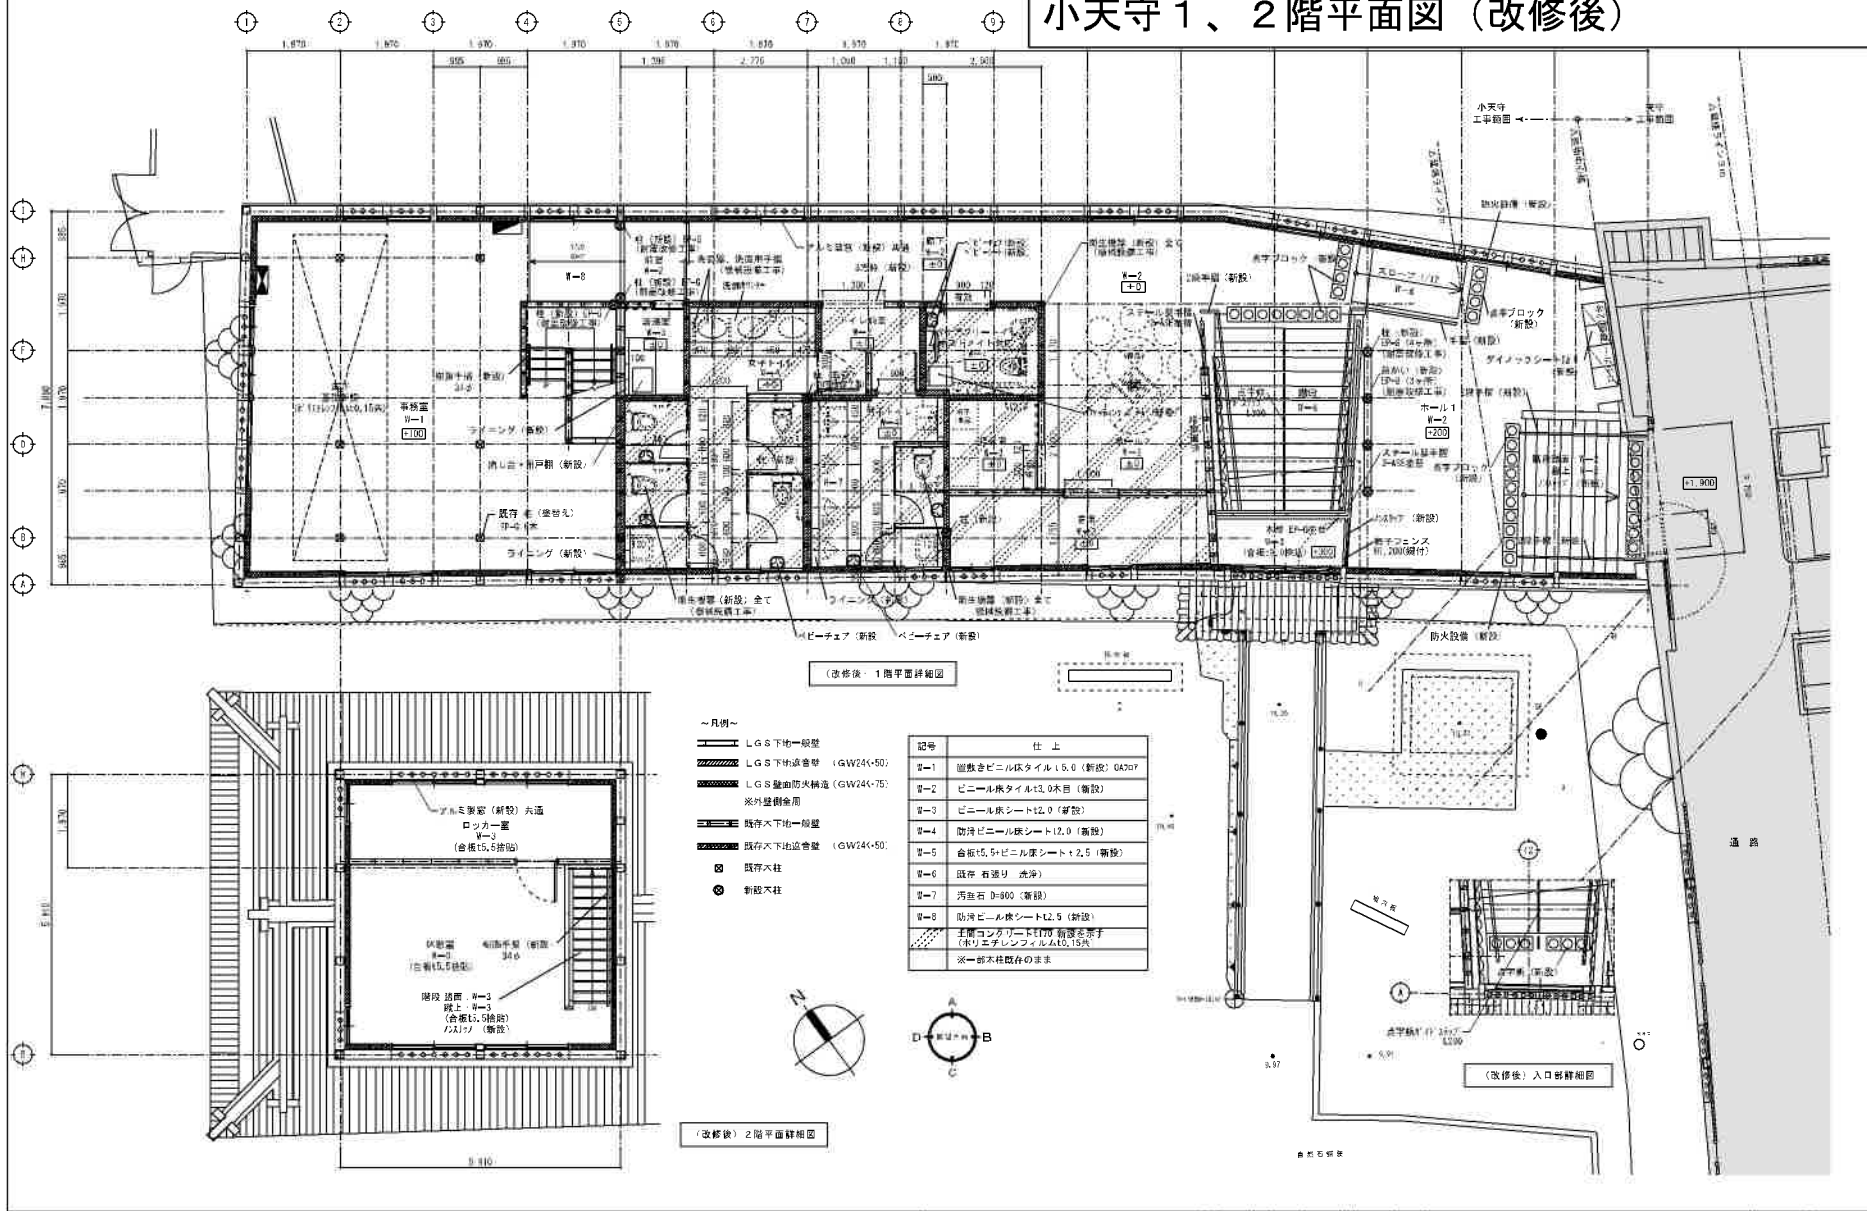



小倉城庭園

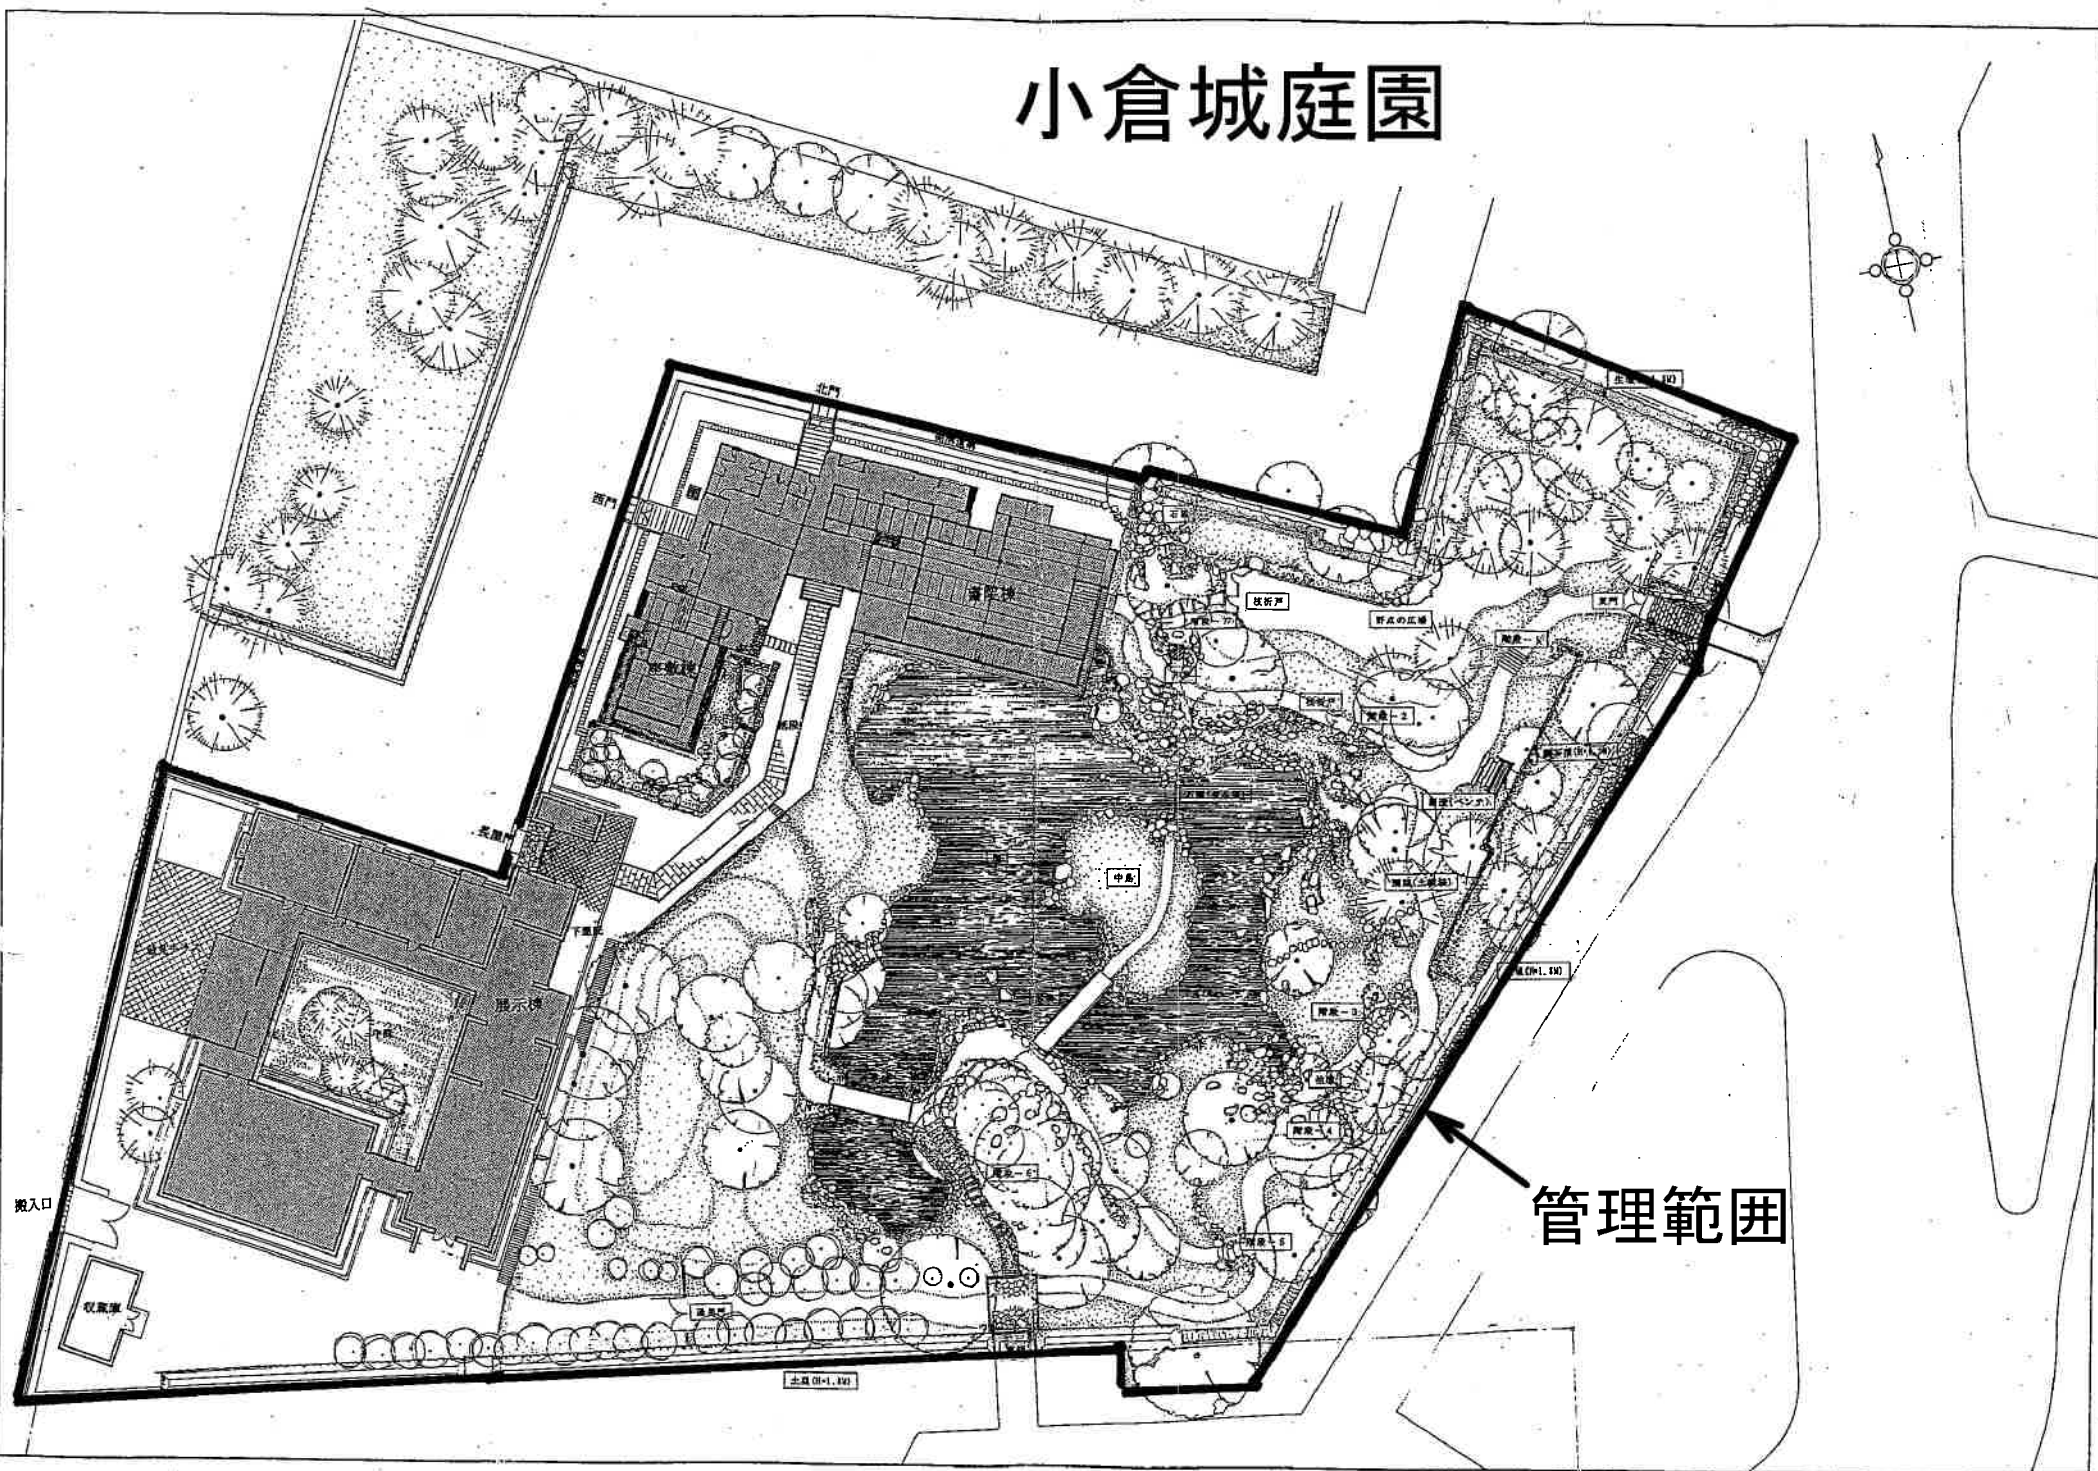

小倉城庭園 書院棟 平面図

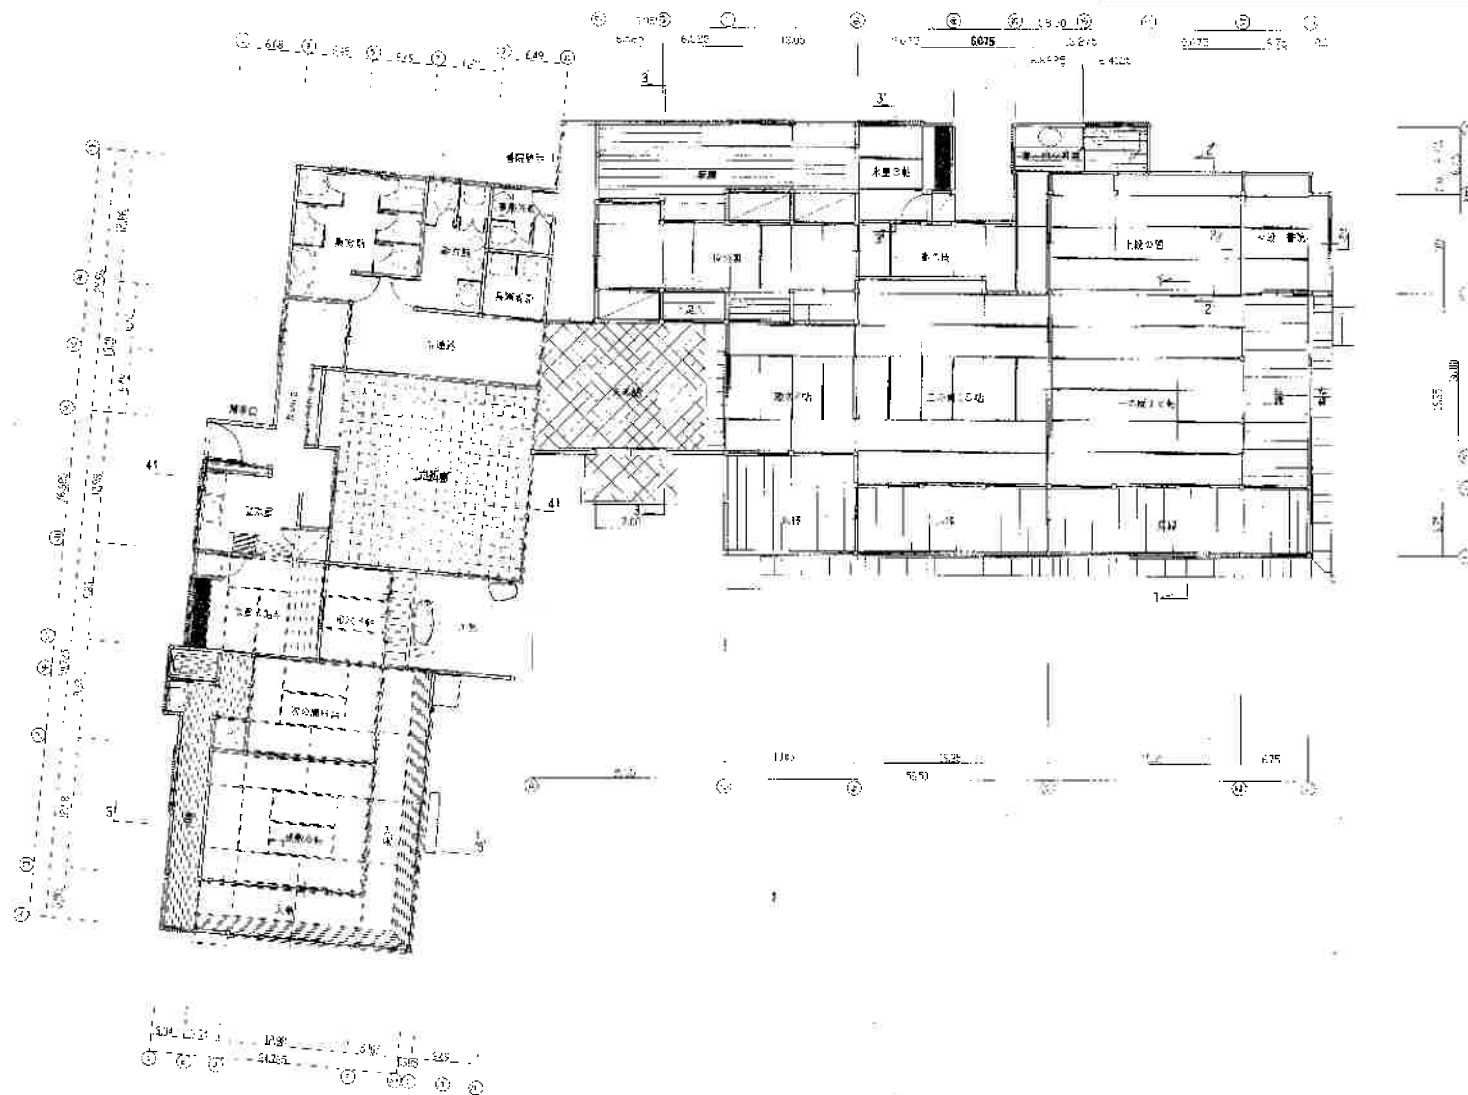


小倉城庭園 展示棟 平面図

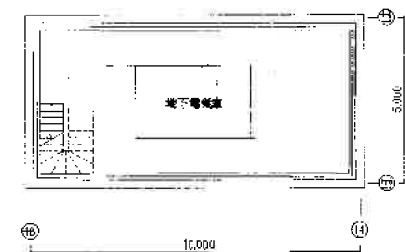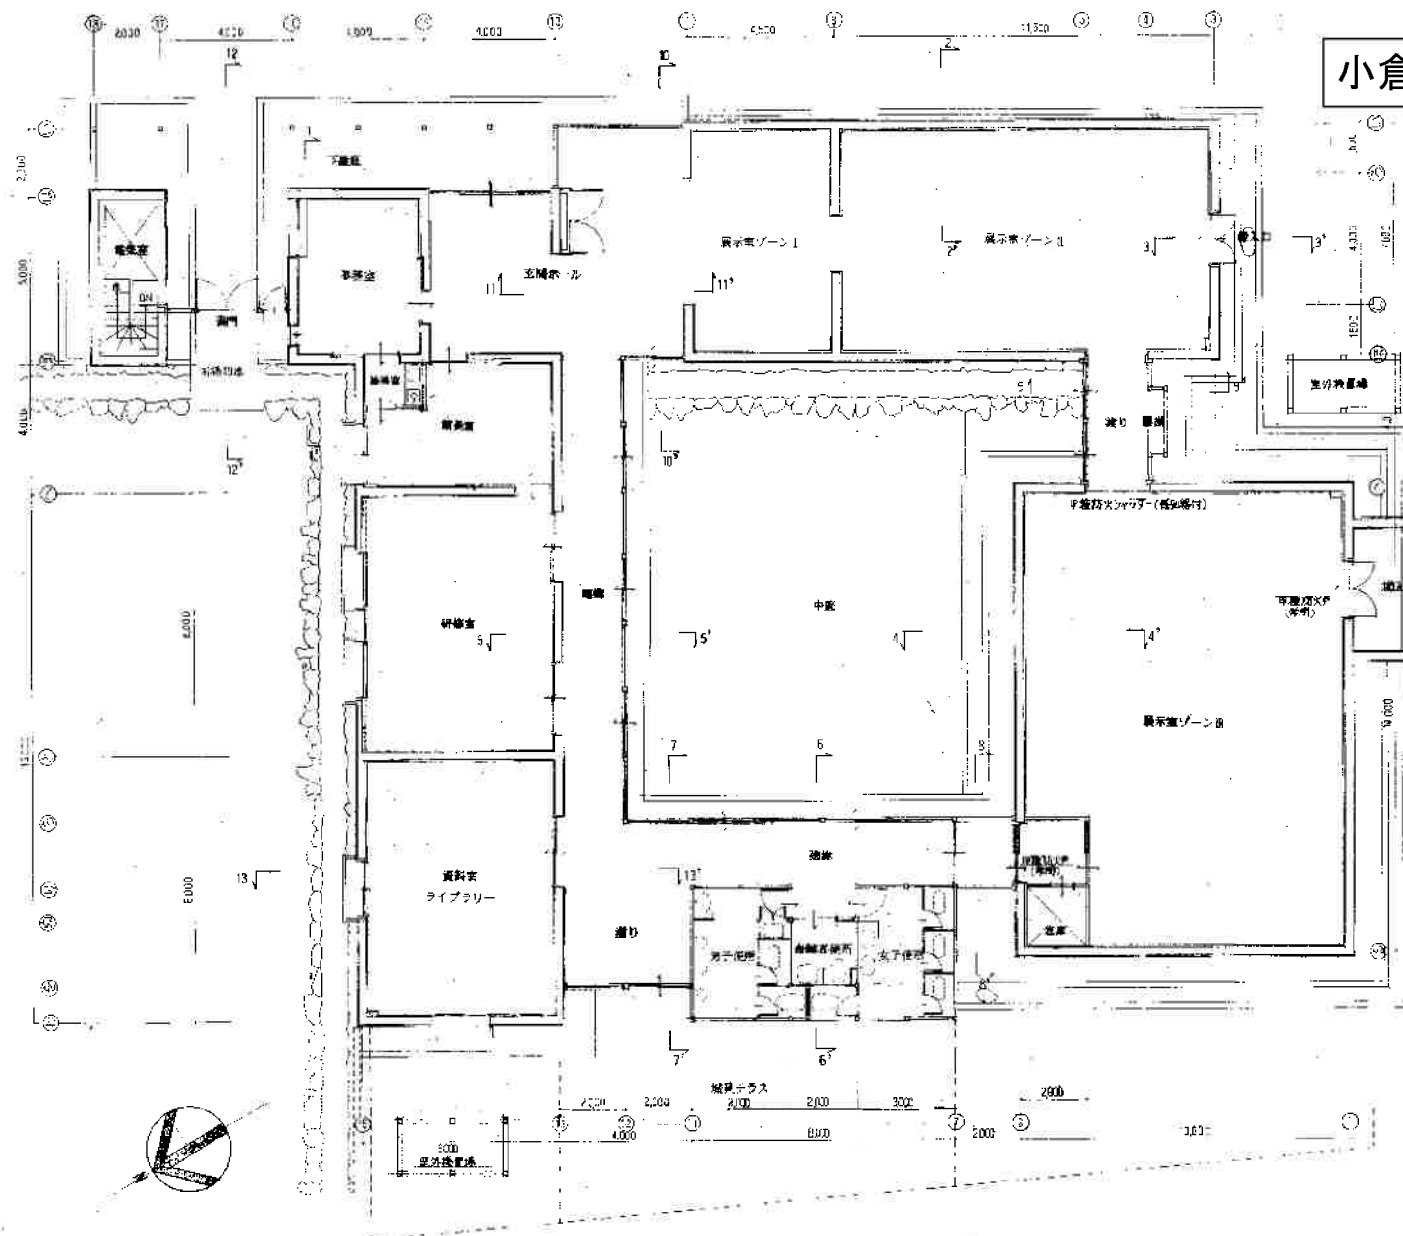

しろテラス平面図


※本図面は平成31年整備時のものであり、現指定管理者が設置した間仕切り、什器、レジ等は反映しておりません。下記図面と異なる現地のレイアウトは原則、指定仮者が指定管理期間終了時に原状復旧を行います。

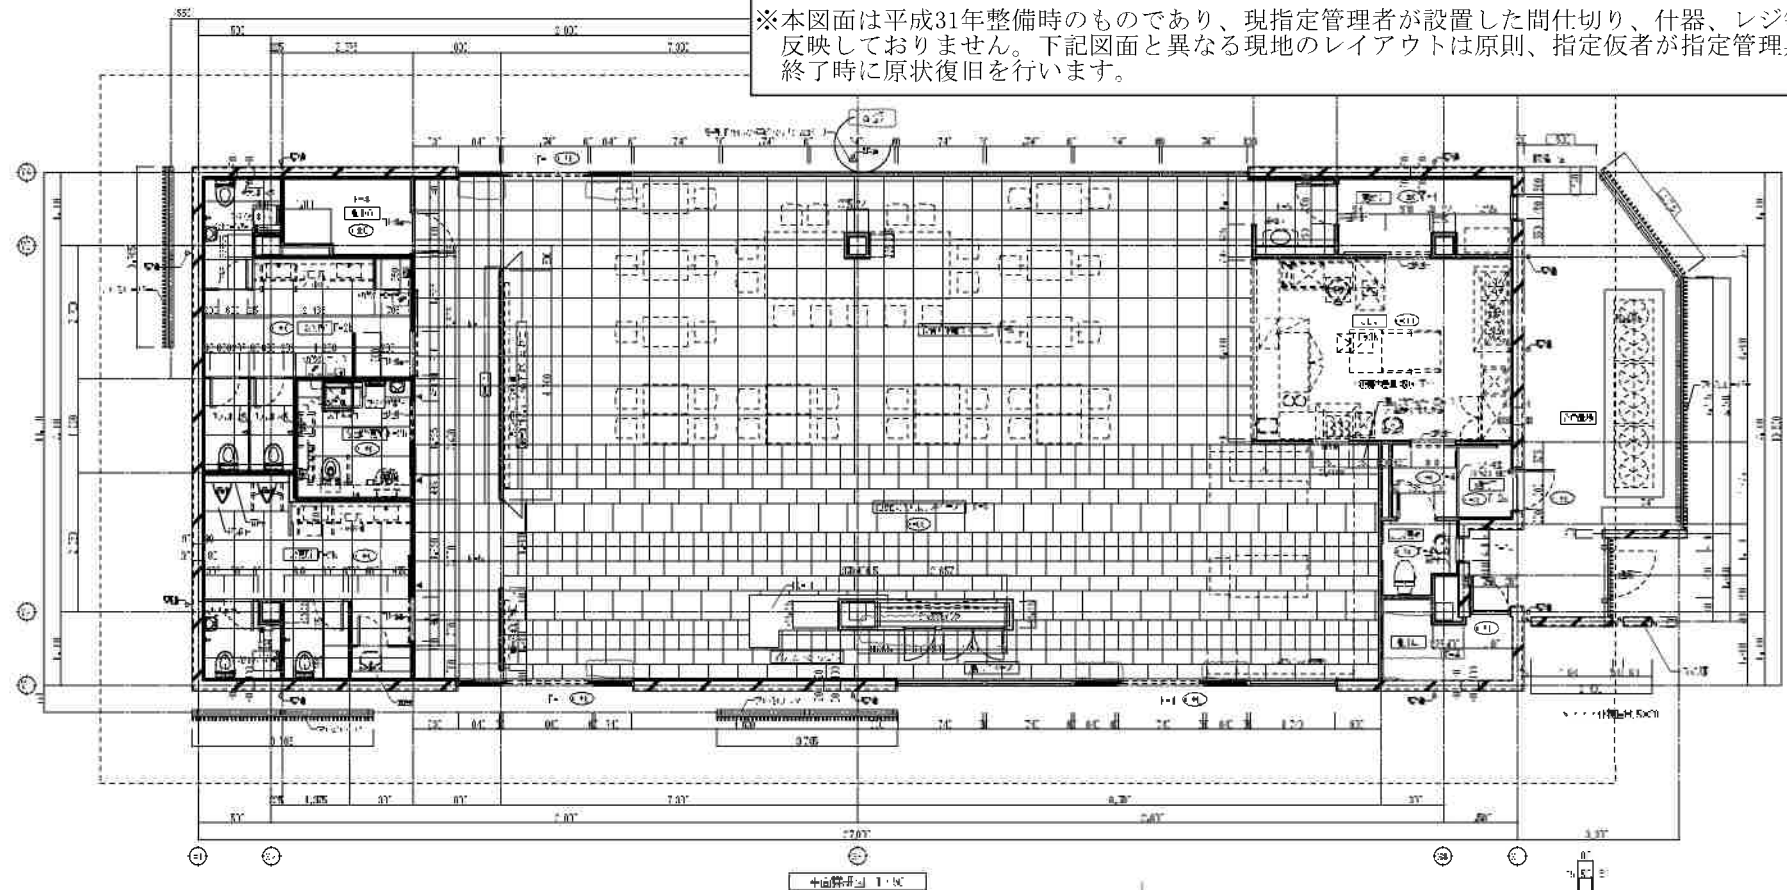





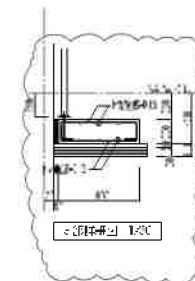


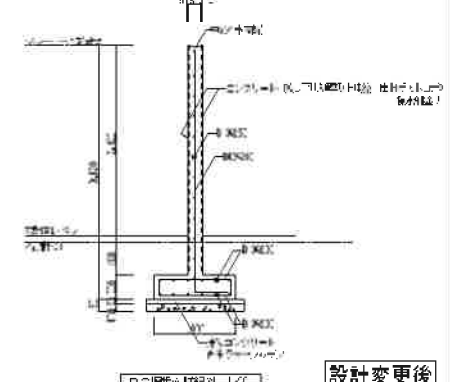

設計変更後