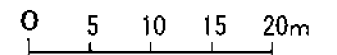




公園番号-3152 (小倉北区)
勝山公園 Gゾーン 平面図

$$S=1/600$$


凡例	施設名	積畳	数量	単位	備考
002	レンガ舗装		358	m ²	
003	石張り系舗装		907	m ²	
004	舗装(その他)		670	m ²	売出し舗装
006	木製ベンチ		4	基	
007	U型側溝	A	381	m	
008	U型側溝	B	21	m	
009	側溝蓋	A	275	m	皿形側溝蓋
010	側溝蓋	B	17	m	グレーチング
011	照明灯		5	基	
012	その他(照明)		2	基	スポットライト
013	分電盤	A	1	面	外灯照明
014	分電盤	B	2	面	照明灯
015	その他(電気設備)		2	面	コンセント盤
016	鉄柵		54	m	H=0.4m
017	金属製車止め	A	6	基	
018	金属製車止め	B	3	基	
019	石積	A	30	m	H=1.1m
020	石積	B	101	m	H=3.1m
021	石積	C	23	m	H=3.2m
022	サイン		3	基	
023	アスファルト系舗装		1 492	m ²	半たわみ性
024	U型側溝		4	m	横断側溝U300
025	側溝蓋		4	m	グレーチング
026	金属製車止め		7	基	H=0.69m φ0.114
027	案内板		1	基	バス駐車場
028	コンクリート平板舗装		323	m ²	
029	土系固化舗装		41	m ²	
030	石張り系舗装		4	m ²	
031	圓路広場(その他)		22	m	点字タイル
032	照明施設		9	基	スポットライト

勝山公園 Hゾーン 平面図

小倉北区
S=1/600

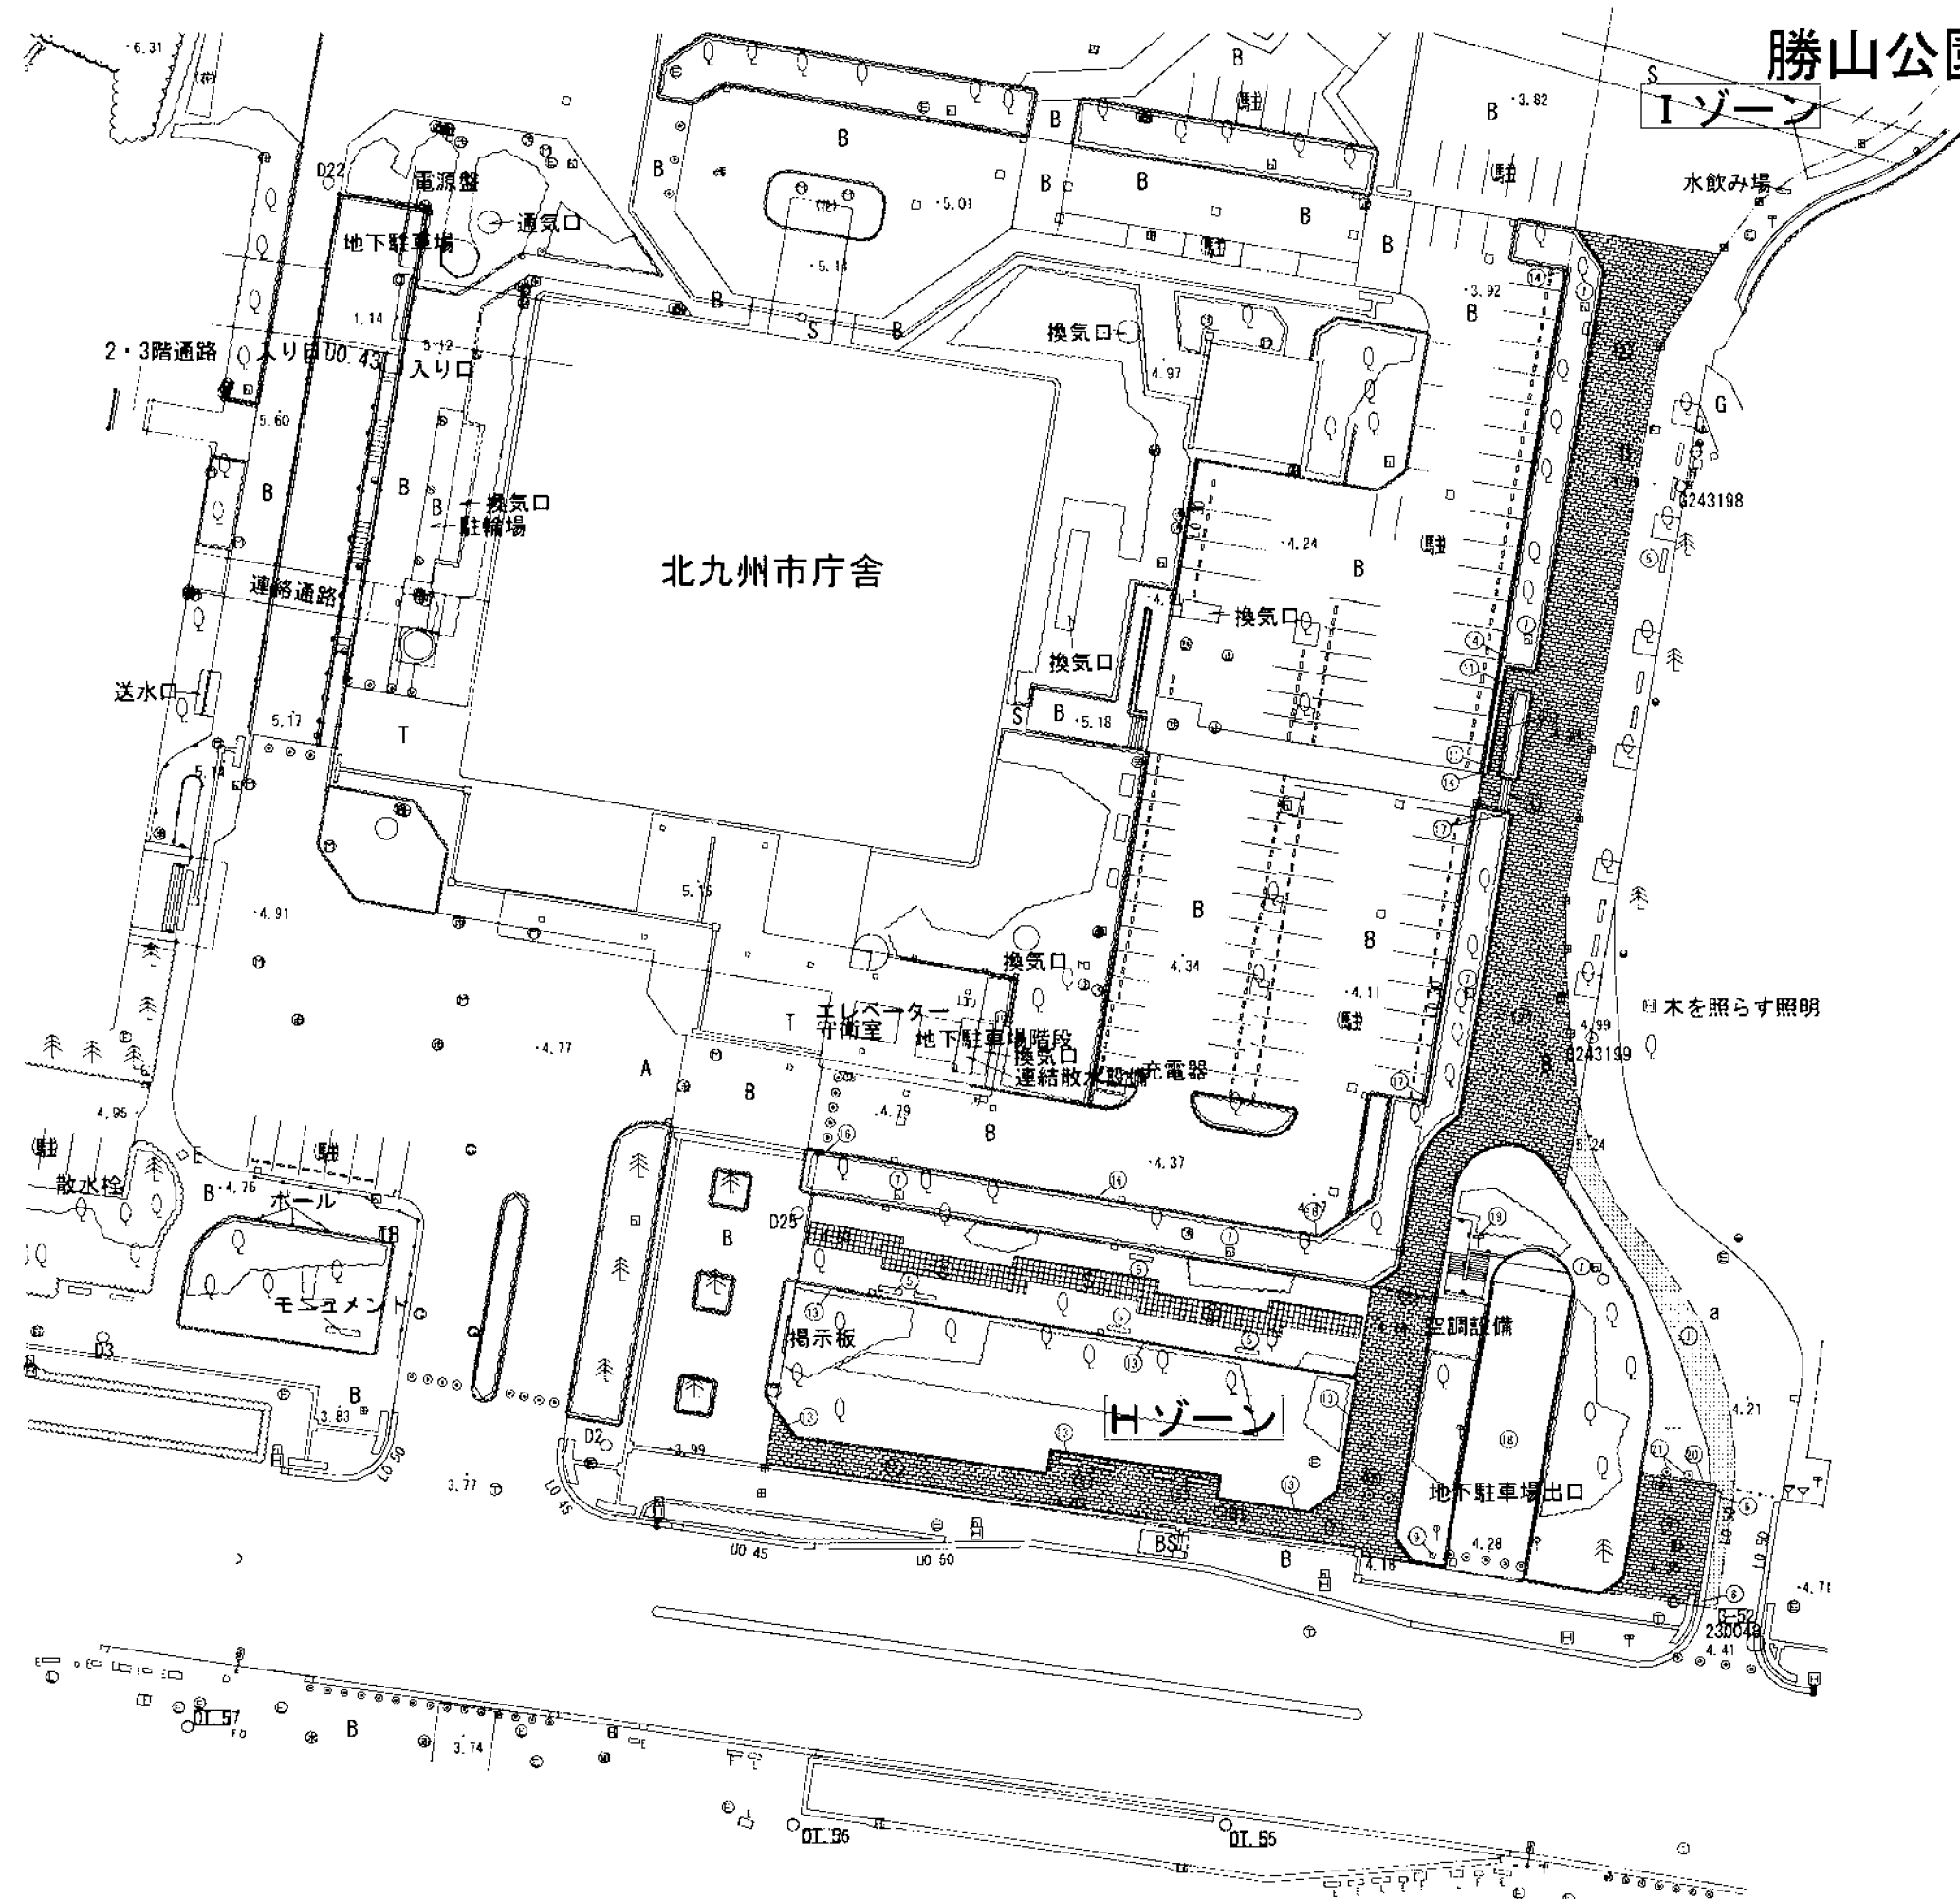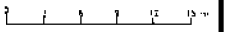


005	木製ベンチ		0	基	移設園内1基
006	土製側溝		0	m	
007	照明灯		6	基	
008	その他電気設備		1	基	警告ランプ
009	洋すり		8	m	計0.8m
010	金属製車止め		3	基	
011	石積	A	126	m	計0.5m
012	石積	B	44	m	計0.65m
013	石積	C	78	m	計0.75m
014	石積	D	44	m	計0.9m
015	石積	E	24	m	計1.7m
016	障架灯		1	基	新設駐車場出口
017	サイン		1	基	
018	金属製車止め		1	基	200型
019	金属製車止め		2	基	ボール型

勝山公園 Iゾーン 平面図

小倉北区

S=1/300

0 3 6 9 12 15m

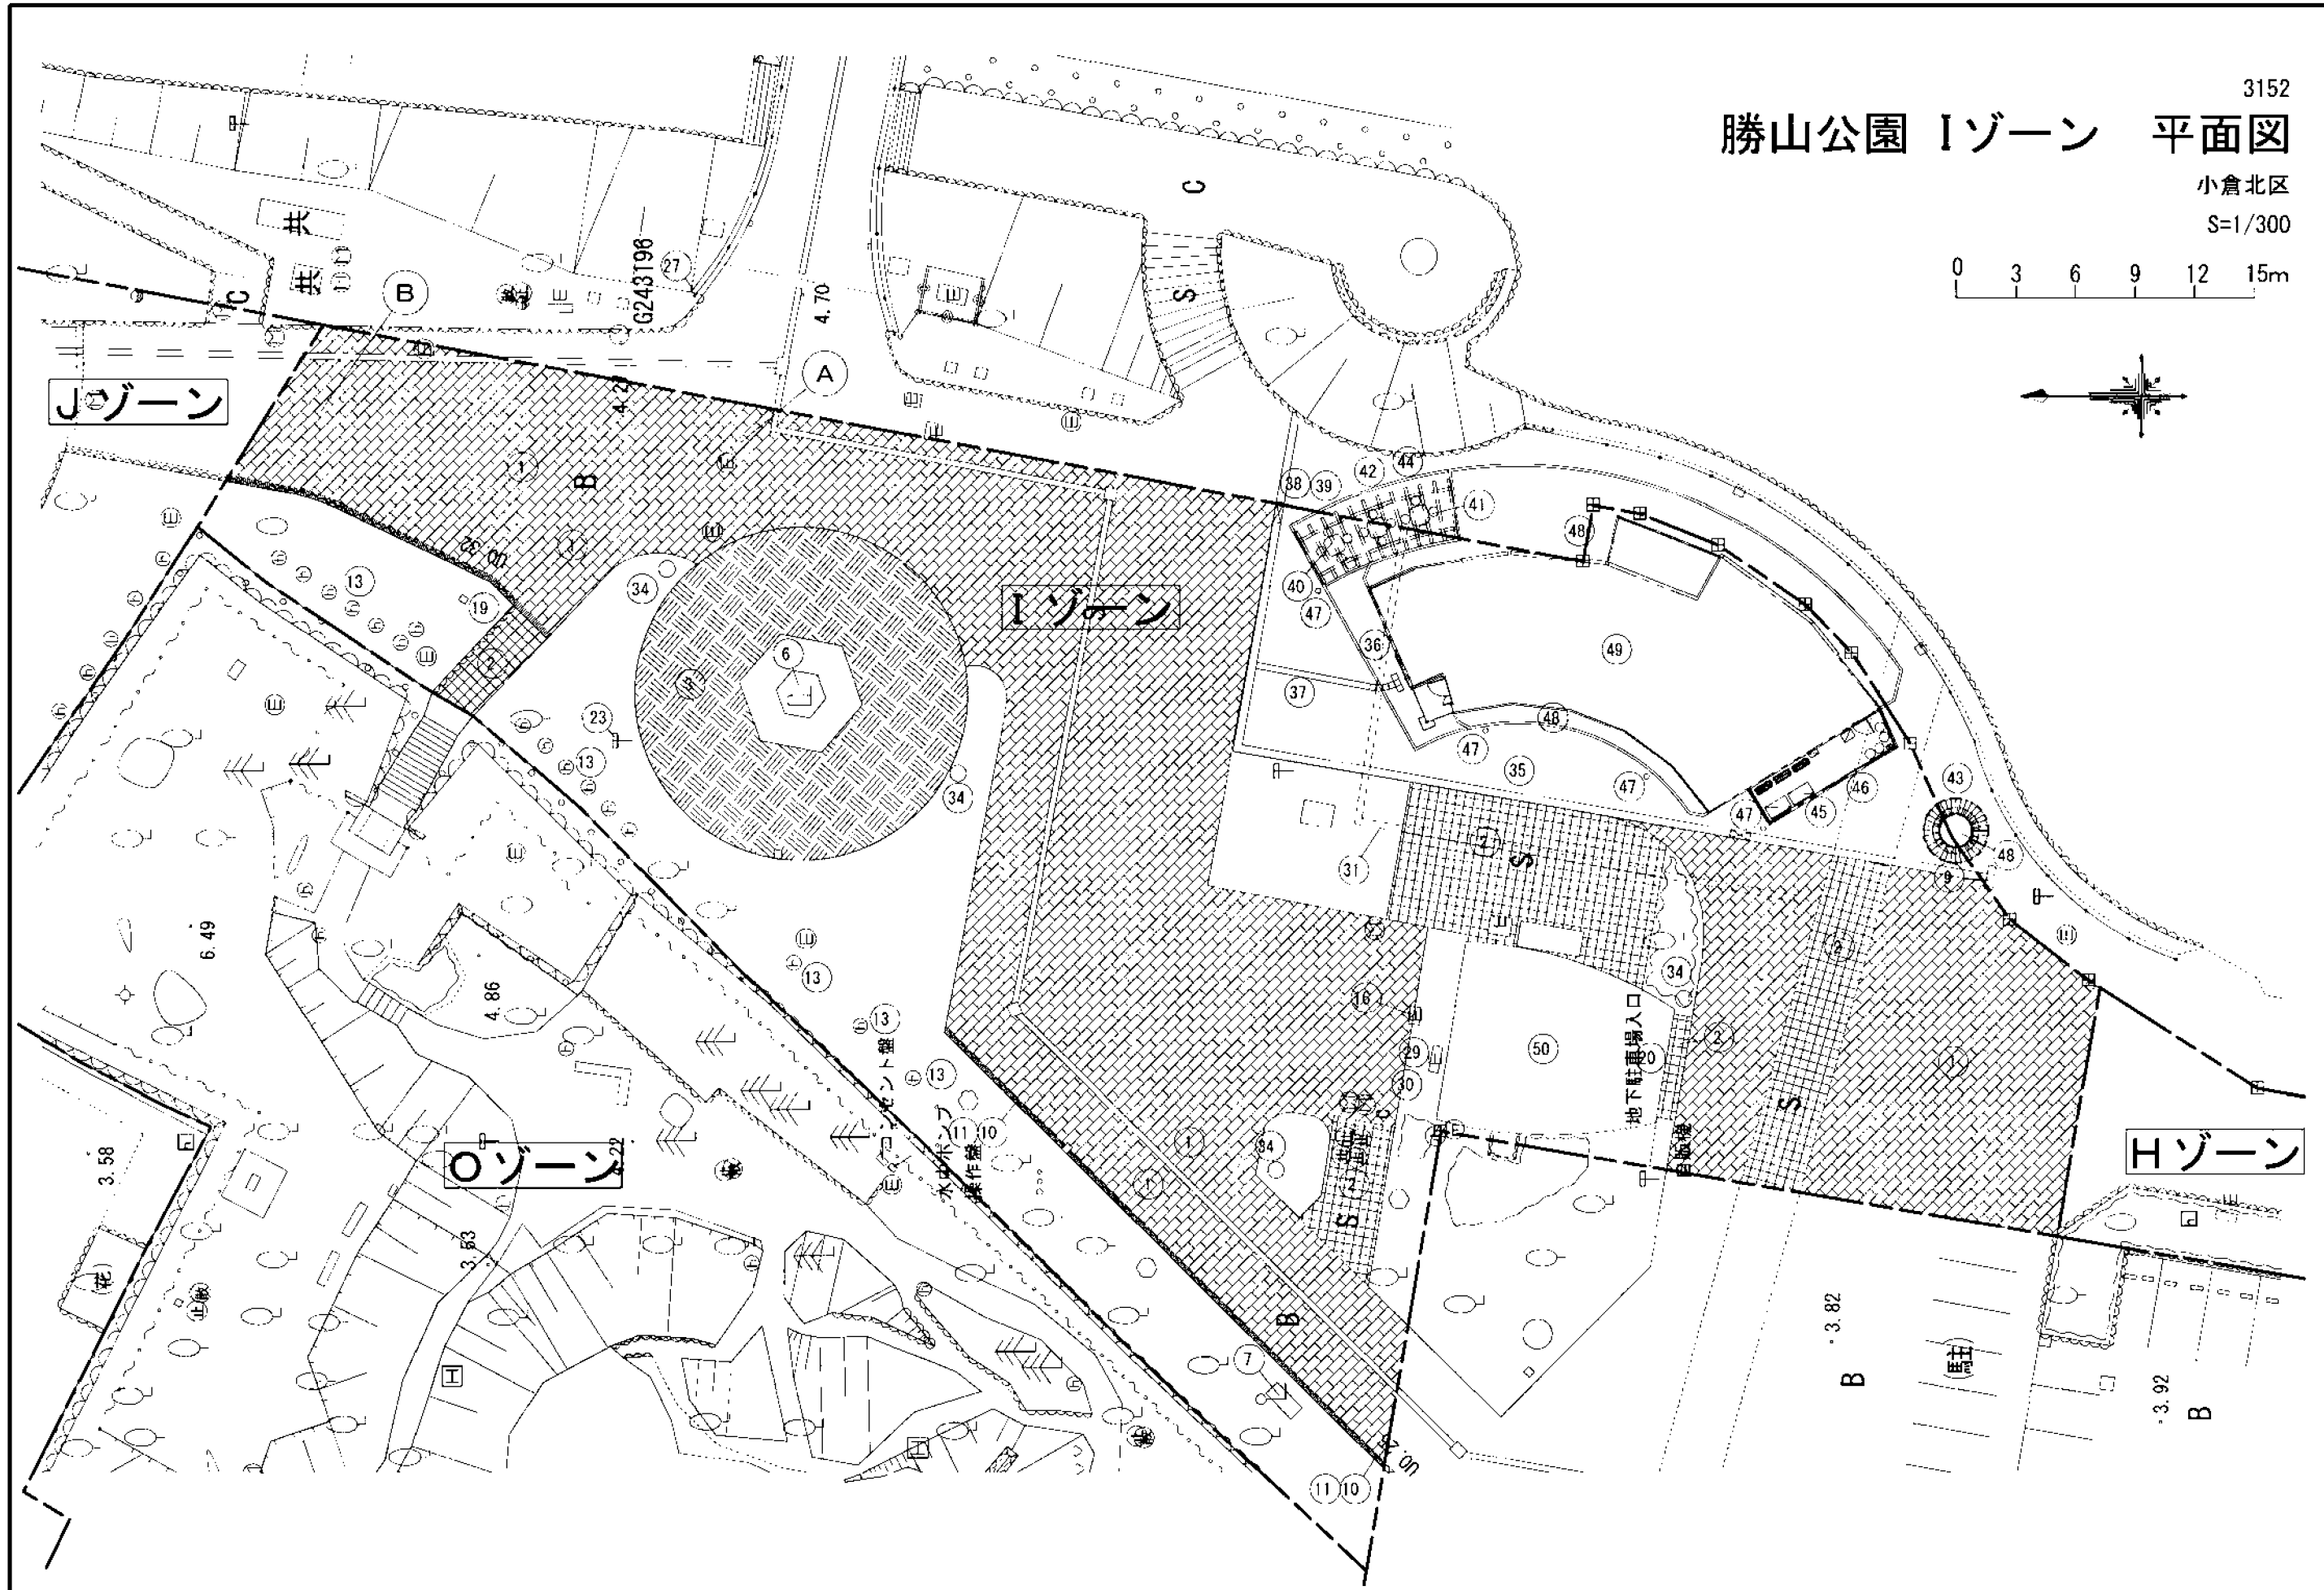

3152

勝山公園 Iゾーン

凡例


小倉北区

施設名称	備考	数量	単位
I 1_レンガ舗装	H29撤去420m2	1047	m2
I 2_石張り系舗装	H29撤去98m2（方形石） H30撤去37m2、新設17m2	91	m2
I 3_石張り系舗装	H29撤去34m2（乱形石） H30園内移設の撤去191m2、新設224m2	224	m2
I 6_記念碑	H30園内移設	1	基
I 7_記念碑	H30園内移設	1	基
I 9_水飲み場	手洗い付、H30園内移設	1	基
I 10_U型側溝	H30撤去51m 新設5m	31	m
I 11_側溝蓋	グレーチング H30撤去51m 新設5m	31	m
I 13_フットライト		16	基
I 16_その他(電気設備)	引込開閉器盤	1	面
I 19_園名板		1	基
I 20_地下駐車場出入口	地下駐車場出入口	1	箇所
I 23_案内板	情報板 H30園内移設	1	基
I 27_案内板	鵠外橋西側注意看板	1	基
I 28_案内板	鵠外橋東側注意看板	1	基
I 29_散水栓		1	基
I 30_量水器		1	基
I 31_管渠型側溝		36	m
I 34_照明灯	LED	4	基
I 35_インターロッキング舗装	透水性t=60	165	m2
I 36_石張り系舗装	乱形φ200～450内外	15	m2
I 37_舗装（その他）	視覚障がい者誘導用ブロック	2	m2
I 38_コンクリート舗装	土間コン（デッキ下）	28	m2

施設名称	備考	数量	単位
I 39_木製デッキ	合成木材145*30	28	m2
I 40_野外卓		3	基
I 41_合成木材ベンチ		12	基
I 42_パーゴラ	PC擬木	1	基
I 43_合成木材ベンチ	サークルベンチ	1	基
I 44_手すり	H1100	12	m
I 45_柵（その他）	H1600	10	m
I 46_門扉	H1600、W1030	1	基
I 47_照明灯	遠藤照明ERL8158G	4	基
I 48_花壇	ウッドチップ敷	1	基
I 49_飲食施設	コメダコーヒー	1	棟
I 50_建築施設（その他）	H30併設便所及び売店一部を撤去 残りは倉庫として利用	1	棟

公園番号ー3152（小倉北区）
勝山公園 Jゾーン 平面図
S=1/600

0 3 6 9 12 15m

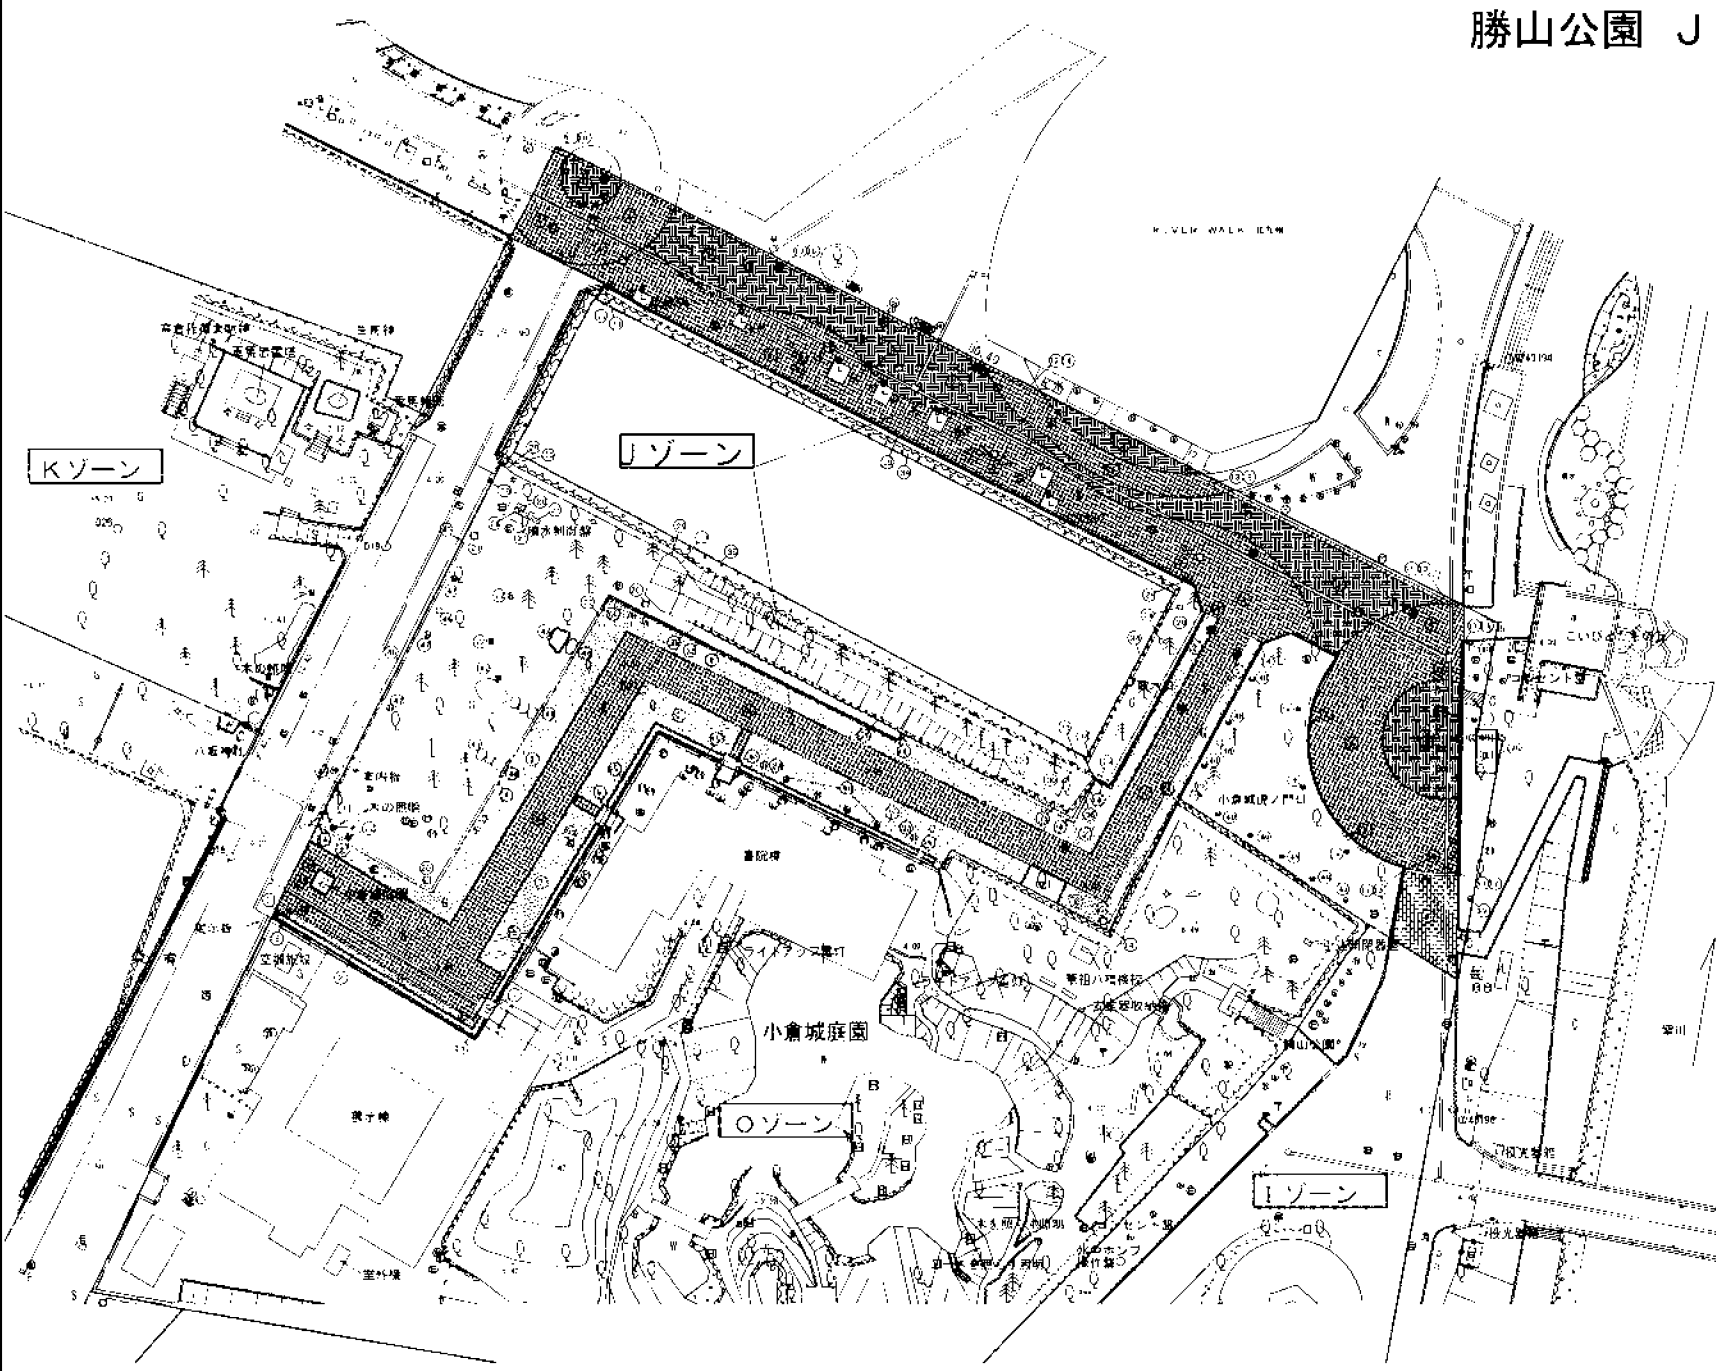


勝山公園 Kゾーン 平面図

小倉北区

S=1/600

0 3 6 9 12 15m

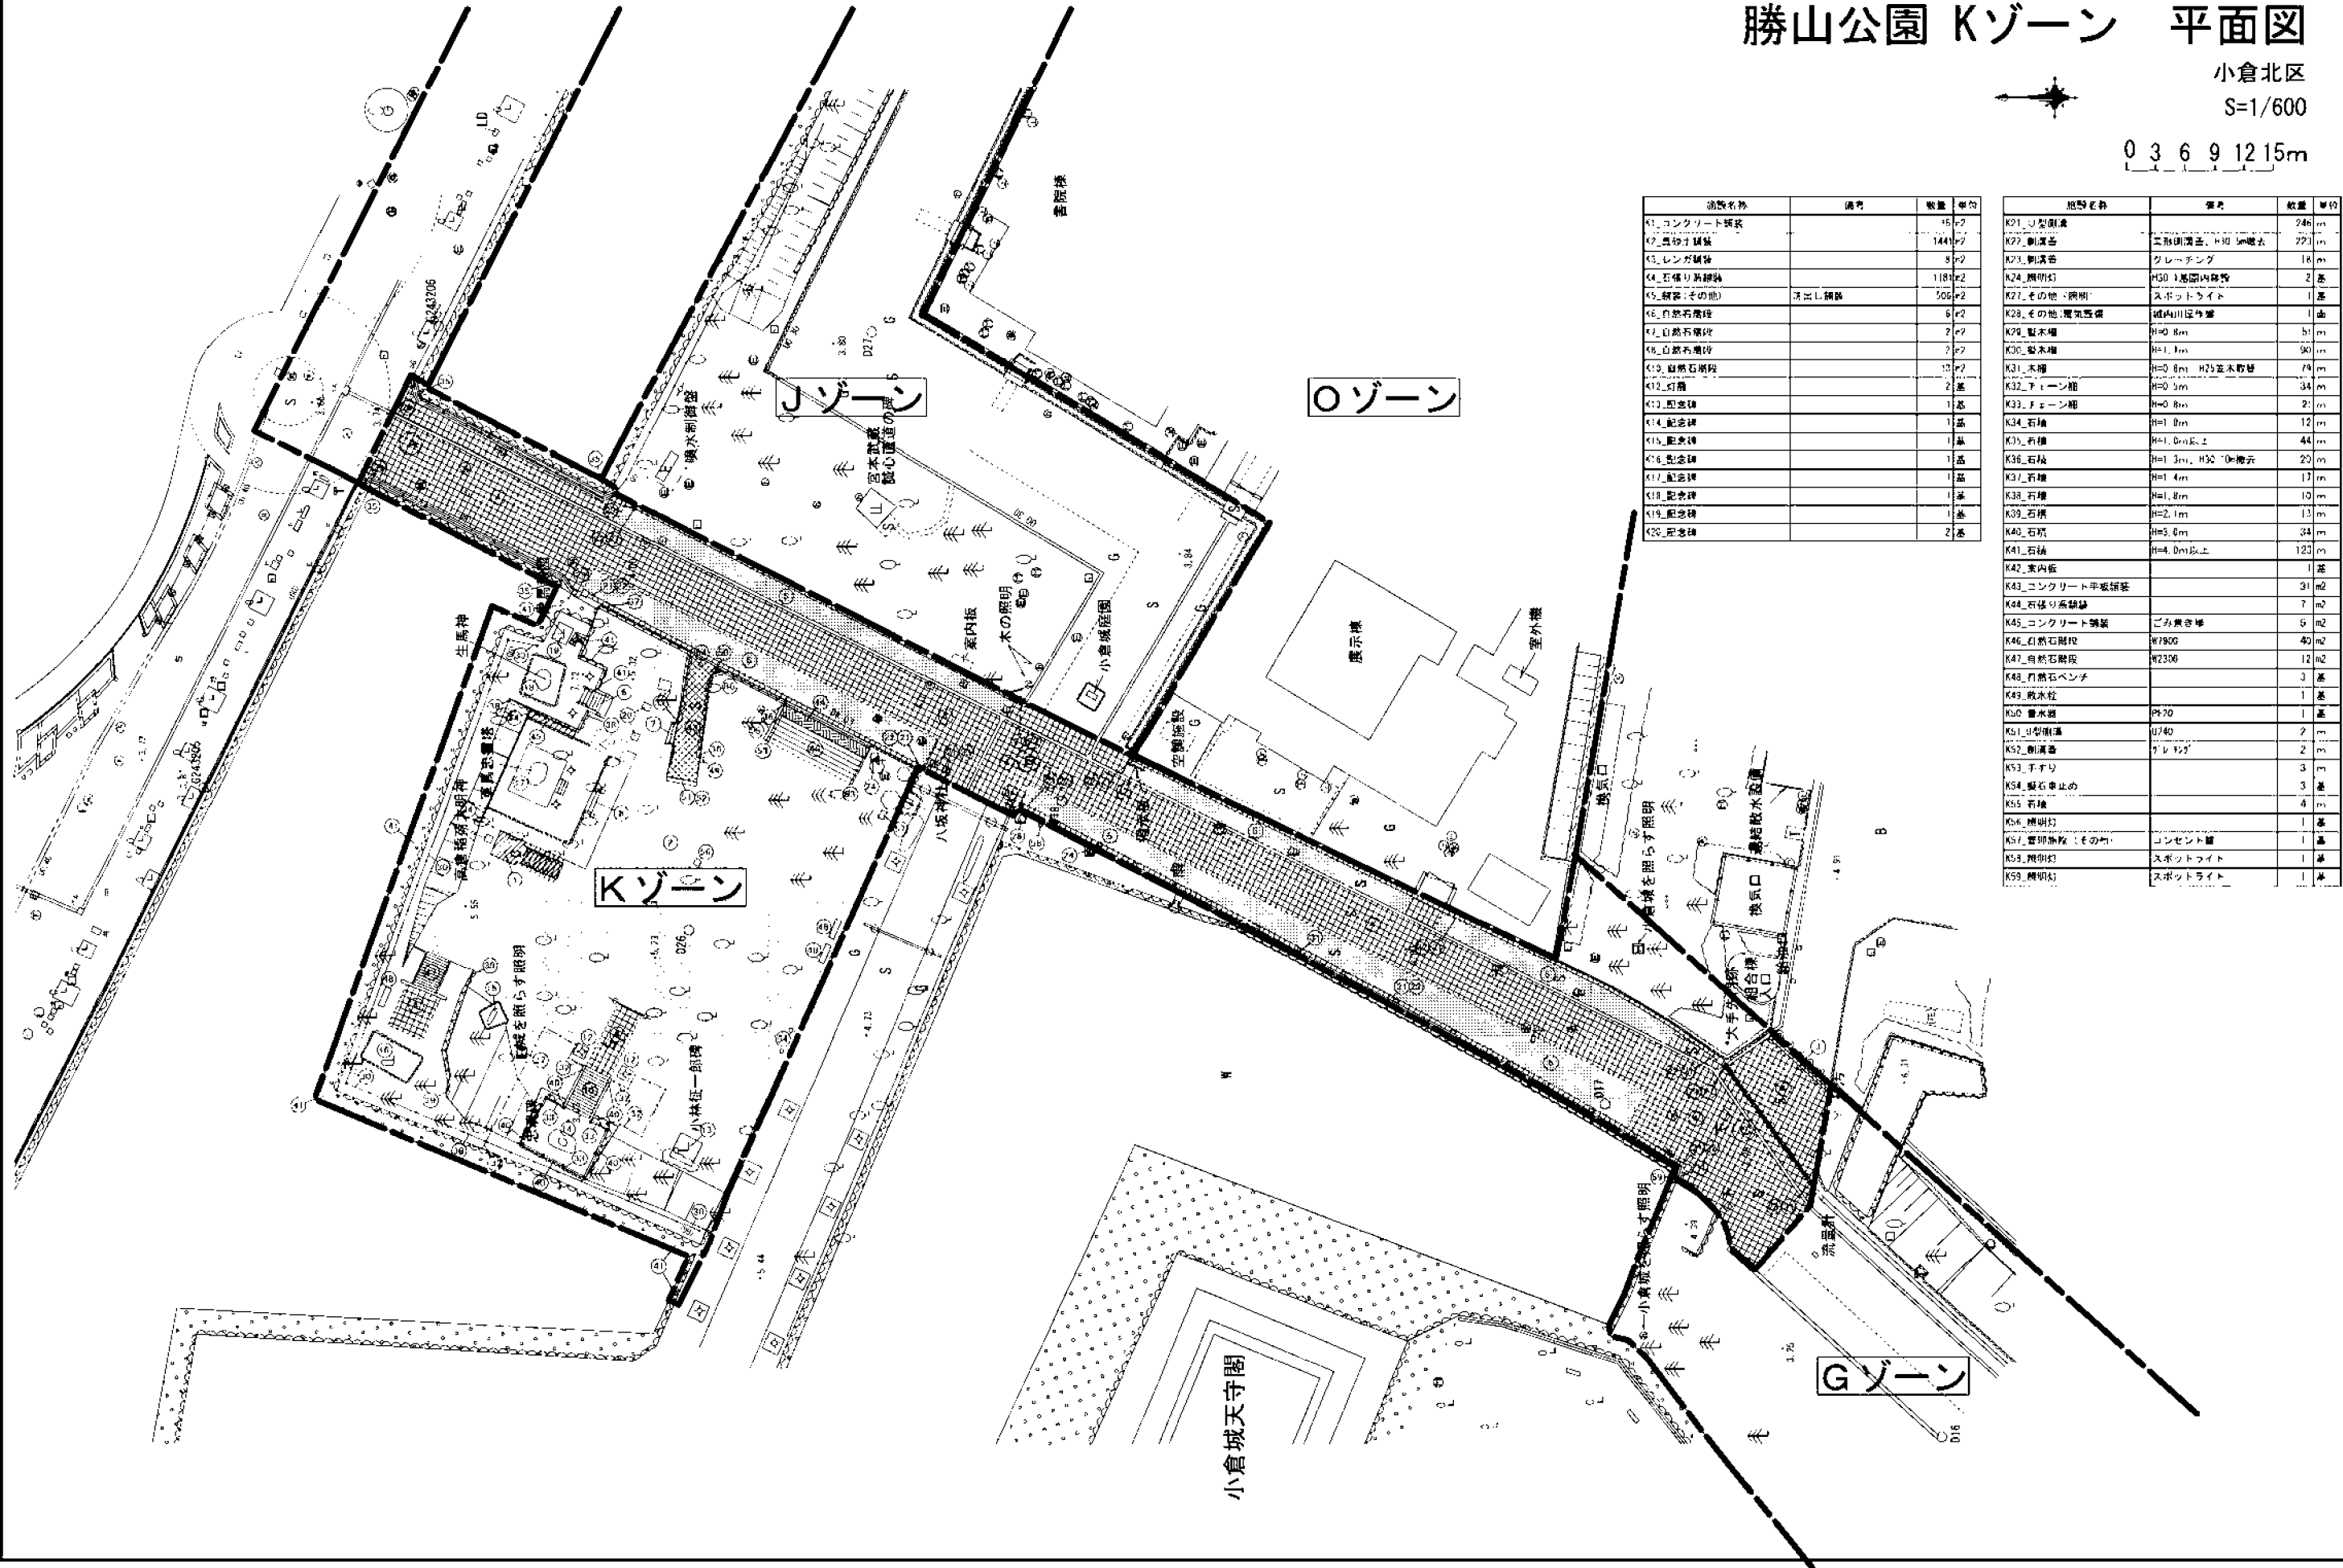

施設名称	備考	数量	単位
K1_コンクリート舗装		15	m ²
K2_景石・植栽		144	m ²
K3_レンガ舗装		8	m ²
K4_石張り基盤		118	m ²
K5_観音(その他)	又はL舗装	506	m ²
K6_自然石階段		6	m ²
K7_自然石階段		2	m ²
K8_自然石階段		2	m ²
K9_自然石階段		12	m ²
K10_石階		2	m ²
K11_記念碑		1	基
K12_記念碑		1	基
K13_記念碑		1	基
K14_記念碑		1	基
K15_記念碑		1	基
K16_記念碑		1	基
K17_記念碑		1	基
K18_記念碑		1	基
K19_記念碑		1	基
K20_記念碑		2	基

施設名称	備考	数量	単位


勝山公園 Lゾーン 平面図

小倉北区
S=1/1000

0 5 10 15 20 25m





Lゾーン凡例				
凡例	施設名	区画	数量	単位
001	アスファルト舗装		1,193	m ²
002	インターロッキング舗装		185	m ²
003	レンガ舗装		28	m ²
004	不傷り瓦舗装		862	m ²
005	舗装：その他		9	m ²
006	自然石敷		3	m ²
008	トレンス		173	m
009	築山		4	基
010	スツール		15	基
011	砂場トイレ		1	基
012	レクリエーション		44	m
013	しずく池		28	m
014	休養型	A	23	m
015	側溝	D	21	m
016	照明灯	A	1	基
018	スポットライト		4	基
019	その他：照明灯	A	2	基
020	その他：照明灯	B	1	基
021	雨水管		508	m
022	雨水管：止り		5	基
023	石橋	A	192	m
024	石橋	B	125	m
025	石橋	C	335	m
026	コンクリート護壁		5	m
027	サイン	A	2	基
028	サイン	B	1	基
029	案内板	A	1	基
030	案内板	B	1	基
031	案内板	C	1	基
032	その他		1	基
033	照明灯		2	基
034	照明灯		2	基

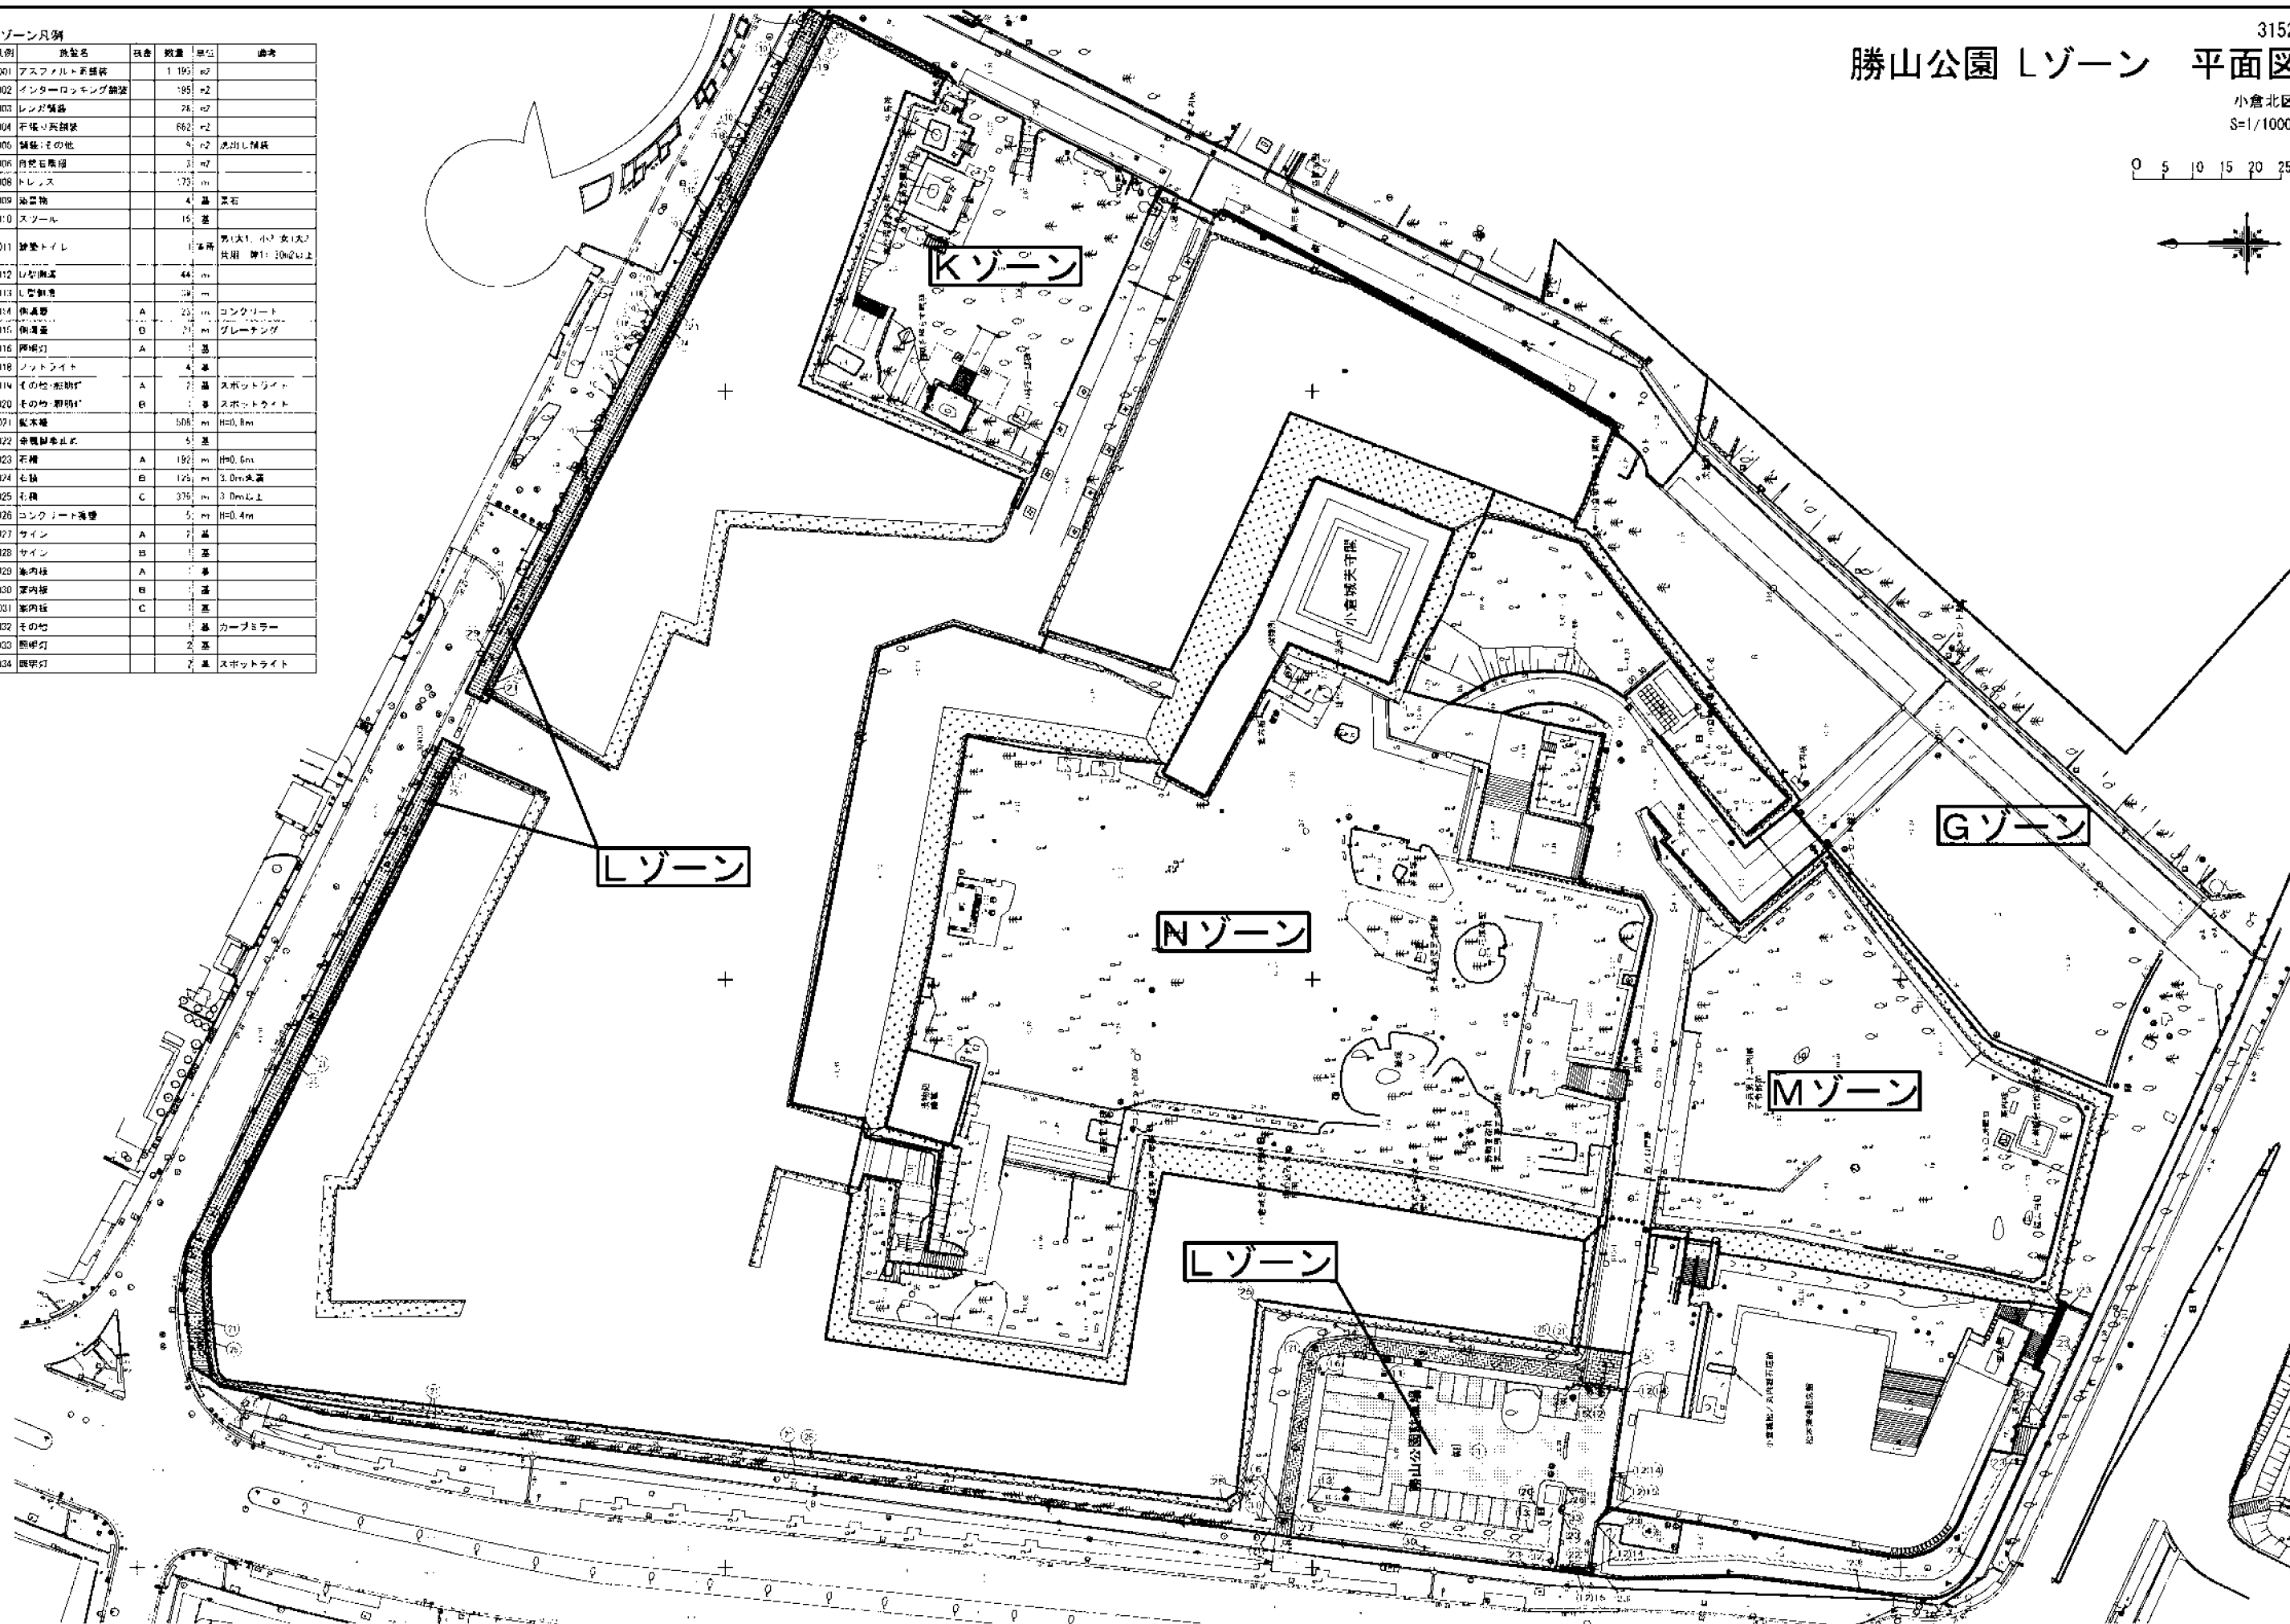

勝山公園 Mゾーン 平面図

小倉北区
S=1/600

0 3 6 9 12 15m

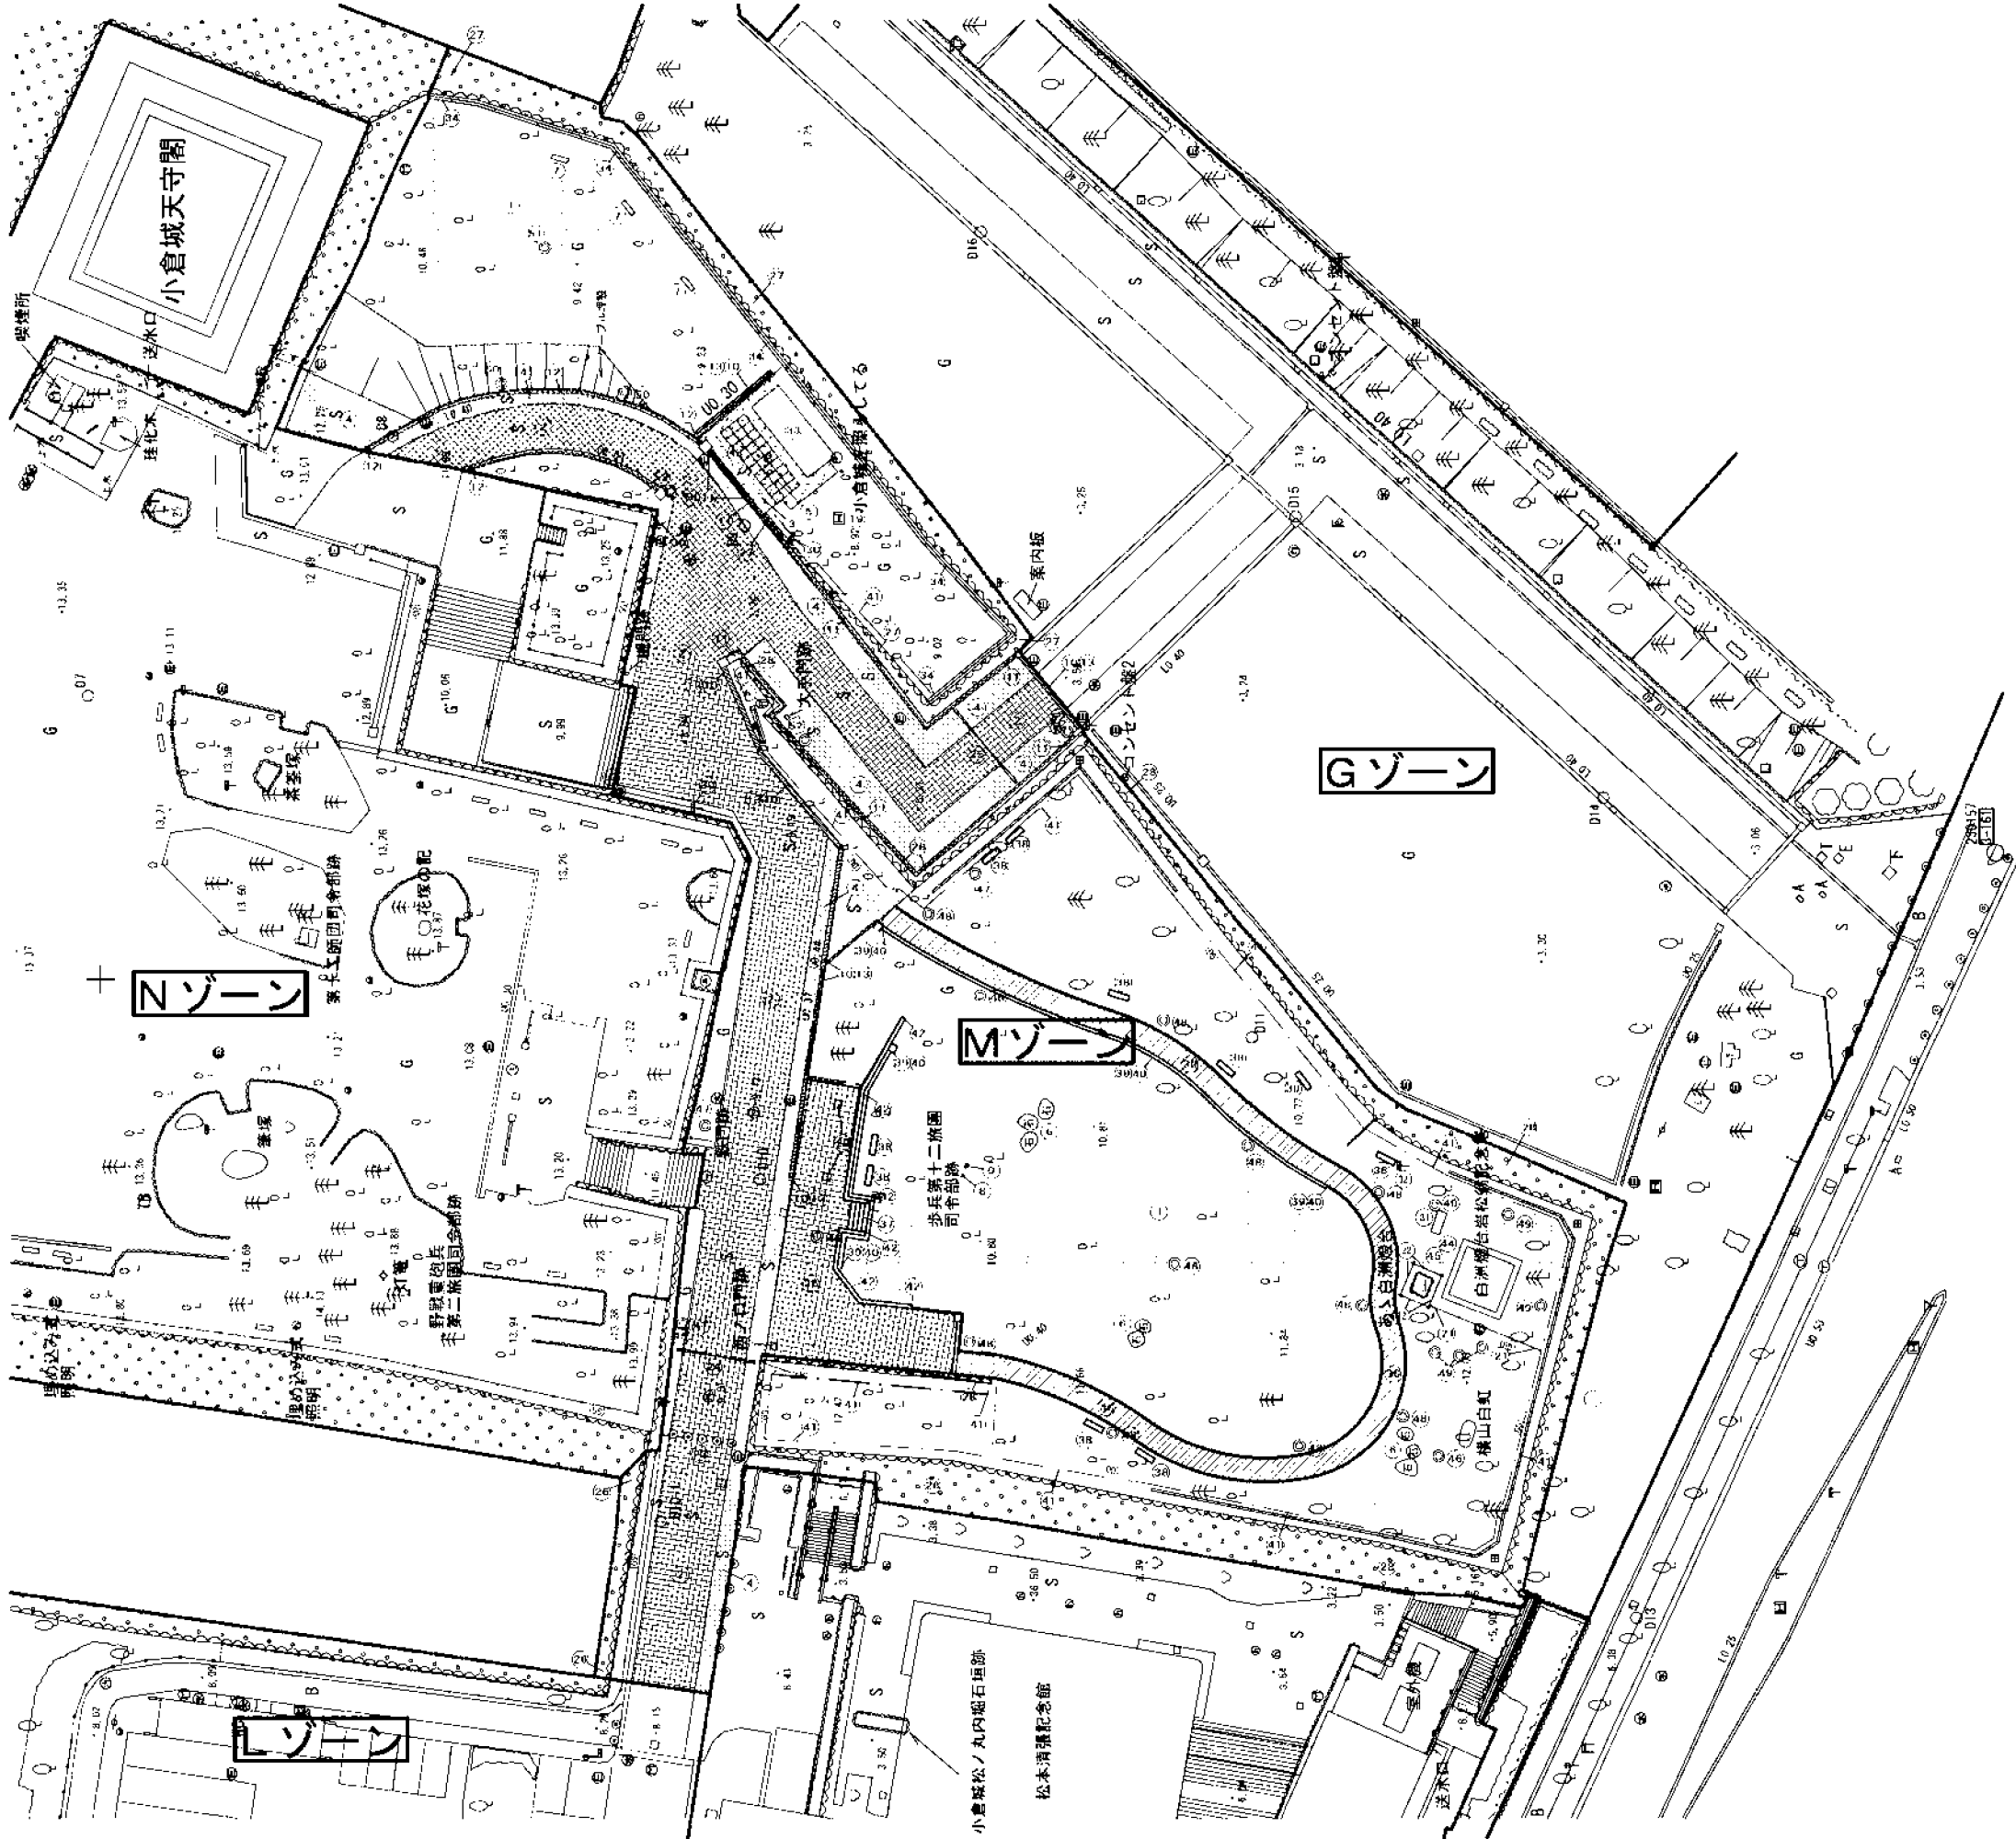
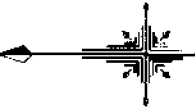


Mゾーン凡例

凡例	施設名	材質	数量	単位	備考
001	真砂土舗装		3033	m2	H30-一部除去344m2
002	石張り系舗装	A	1003	m2	H30-一部除去61m2
004	舗装(その他)		415	m2	洗出し舗装
005	トレリス		22	m2	
006	造景物		9	基	景石
007	木製ベンチ		3	基	H30-一部除去8基
008	記念碑	A	1	基	
009	記念碑	B	1	基	
010	U型側溝	A	66	m	H30-一部除去9m
011	U型側溝	B	88	m	石張り
012	L型側溝		52	m	
013	側溝蓋	A	66	m	グレーチング、H30-一部除去9m
014	側溝蓋	B	6	m	グレーチング
019	その他(照明灯)		1	基	スポットライト
021	木樁		10	m	H=0.9m
022	チェーン堀		12	m	H=0.6m
023	金属製車止め		5	基	
024	門扉	A	1	箇所	H=6.8m×H=1.6m
025	門扉	B	1	箇所	H=8.3m×H=1.6m
026	石積	A	21	m	H=4.0m
027	石積	B	111	m	H=5.0~7.0m
028	石積	C	246	m	H=7.0~8.0m
029	門柱		2	基	
030	サイン		3	基	
031	案内板	A	1	基	
032	案内板	B	1	基	
033	緑植物		1	株	売店
034	その他(ウォール・壁)		83	m	白粉 H=2.0m
035	石張り系舗装		182	m2	
036	アスファルト系舗装		218	m2	特殊再生舗装
037	自然石隠蔽		3	m2	
038	合成木材ベンチ		10	基	
039	U型側溝		76	m	U-240
040	側溝蓋		76	m	
041	型木樁		242	m	H1100 プラ型木
042	石積		34	m	
043	コンクリート平板舗装		42	m2	自動販売機コーナー
044	スピーカー		1	基	アンプ等機器
045	管理施設(その他)		2	基	監視カメラ
046	照明灯		3	基	ポール灯
047	照明灯		3	基	ポール灯 ライトアップ照明
048	照明灯		10	基	低ポール灯
049	照明灯		5	基	ポール灯(ライトアップ用)
050	照明灯		2	基	
051	照明灯		1	基	ポール灯(採用SP)
052	照明灯		4	基	特殊角型ポール灯

勝山公園 Nゾーン 平面図

A horizontal scale bar with markings at 0, 3, 6, 9, 12, 15, and 20m.

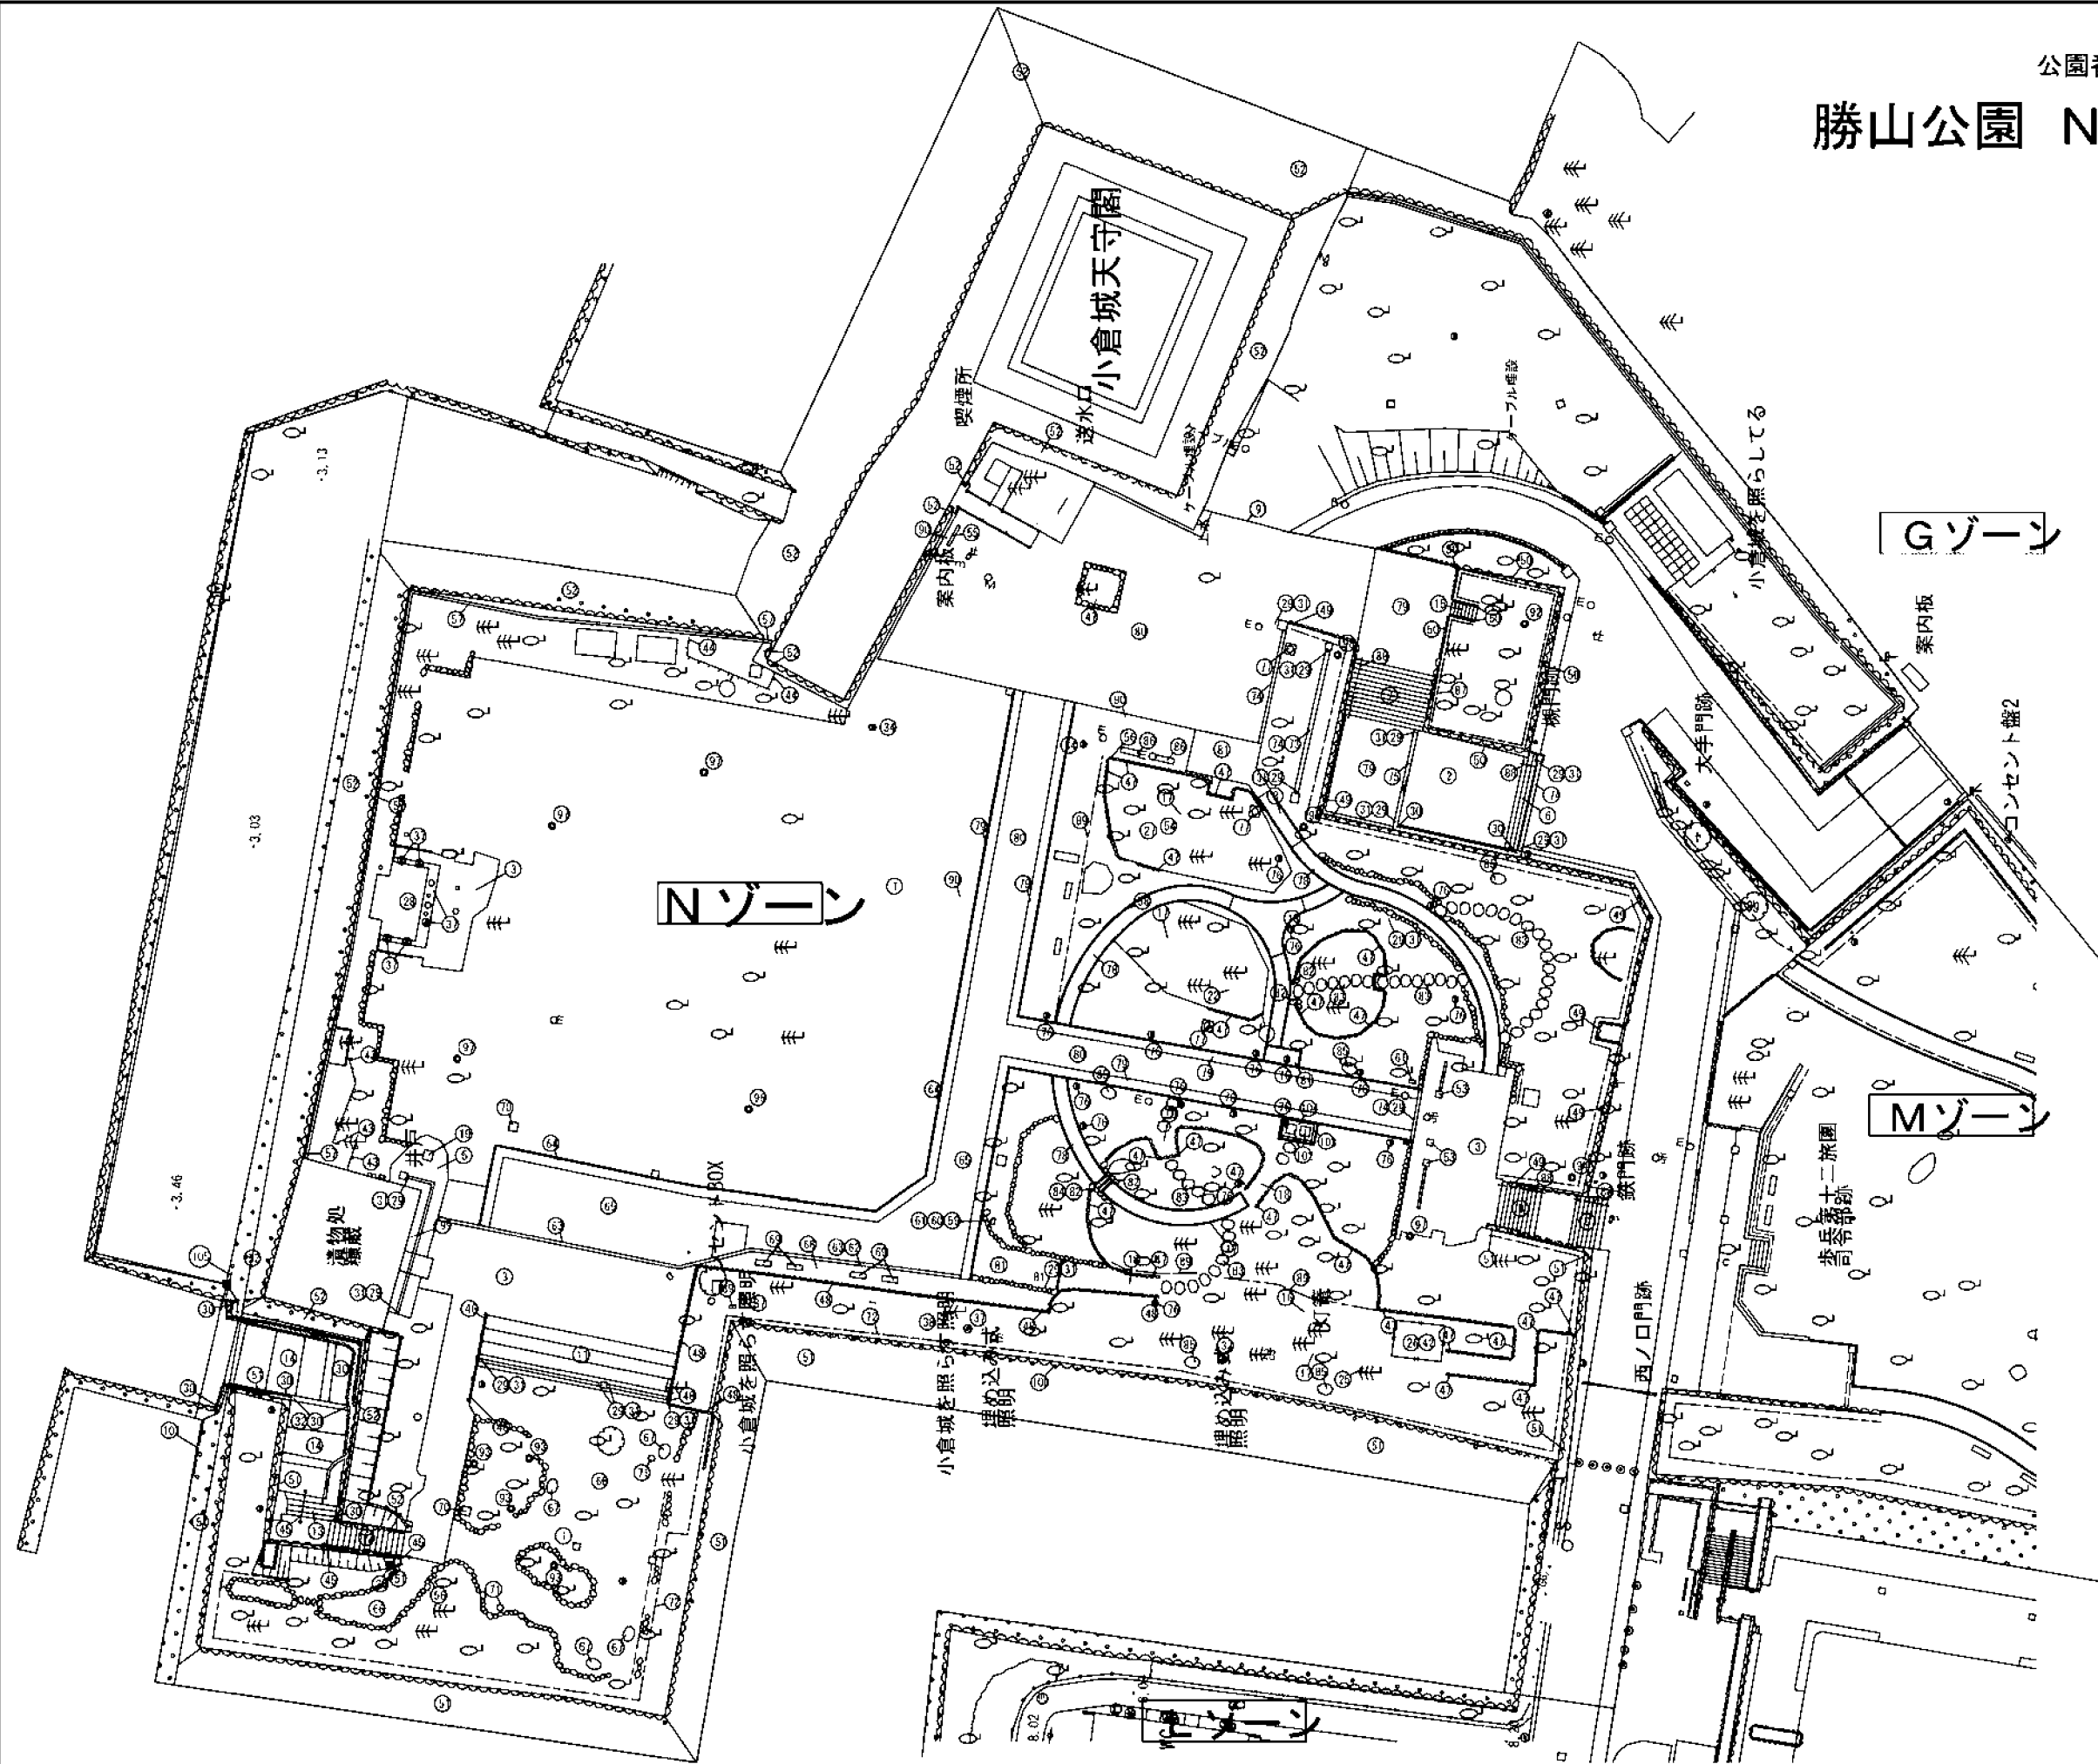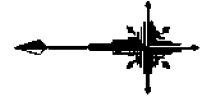

勝山公園 Nゾーン 凡例

Nゾーン凡例



凡例	施設名	枝番	数量	単位	備考
001	砕石チップ舗装		5,598	m2	H29撤去912m2
002	タイル舗装		92	m2	
003	石張り系舗装		468	m2	
005	舗装(その他)	B	39	m2	洗出し舗装
006	自然石階段	A	11	m2	
007	自然石階段	B	41	m2	
008	自然石階段	C	3	m2	
009	自然石階段	D	46	m2	
010	自然石階段	E	5	m2	
011	自然石階段	F	88	m2	
012	自然石階段	G	18	m2	
013	自然石階段	H	9	m2	
014	自然石階段	I	108	m2	
015	自然石階段	J	4	m2	
016	添景物	A	1	基	灯籠
017	添景物	B	4	箇所	景石
018	庭園工作物(その他)	A	3	箇所	飛び石
019	庭園工作物(その他)	B	1	箇所	井戸
022	記念碑	B	1	基	
025	記念碑	E	1	基	
026	記念碑	F	1	基	H29改修
027	記念碑	G	1	基	
028	建築トイレ		1	箇所	男(障1、小3)女(障1、大2、小1)30m2未満
029	U型側溝	A	98	m	石張りH29撤去78m
030	U型側溝	B	57	m	石張り
031	側溝蓋	A	98	m	グレーチング H29撤去78m
032	側溝蓋	B	5	m	木製蓋
034	照明灯	B	2	基	
036	フットライト	A	1	基	
037	フットライト	B	9	基	
038	その他(照明灯)		1	基	スポットライト
039	その他(電気設備)		1	基	コンセントBOX
042	チェーン柵		13	m	H=0.7mH29改修
043	その他(柵)	A	11	m	H=1.6m 木柵
044	その他(柵)	B	12	m	H=2.0m 木柵
045	手すり	A	11	m	H=0.8m
046	手すり	B	8	m	H=0.95m
047	石積	A	178	m	H=0.5m
048	石積	B	62	m	H=1.4m
049	石積	C	95	m	H=4.1m
050	石積	D	56	m	H=4.4m
051	石積	E	253	m	H=7.0~8.0m
052	石積	F	342	m	H=10.0m以上

053	門柱		3	基	
054	案内板	A	1	基	
055	案内板	B	1	基	
056	案内板	C	2	基	
057	その他(ウォール・塀)		89	m	H=1.9m 白塀
058	記念碑		1	基	廊心道通 H28、Nゾーンより園内移設
059	給水設備(その他)		1	基	仕切井
060	量水器		1	基	
061	散水栓		2	基	
062	U型側溝		25	m	
063	側溝蓋		49	m	
064	石張り系舗装		60	m2	洗い出し
065	石張り系舗装		273	m2	自然石
066	砕石チップ舗装		426	m2	
067	自然石ベンチ		4	基	
068	土系固化系舗装		30	m2	
069	合成木材ベンチ		4	基	
070	バンドホーム		2	基	
071	照明灯		2	基	
072	擬木柵		313	m	
073	U型側溝		12	m	
074	側溝蓋		38	m	
075	側溝蓋		1	箇所	木製蓋掛け
076	照明灯		1	基	
077	バンドホーム		3	個	
078	アスファルト系舗装		138	m2	特殊再生舗装
079	石張り系舗装		266	m2	洗い出し
080	石張り系舗装		912	m2	自然石
081	石張り系舗装		66	m2	自然石乱張り
082	園路広場(その他)		4	箇所	自然石
083	園路広場(その他)		113	個	飛び石
084	自然石階段		1	箇所	自然石
085	自然石ベンチ		5	基	自然石
086	合成木材ベンチ		2	基	合成木材
087	擬木柵		40	m	その他
088	手すり		14	m	金属
089	庭園工作物(その他)		50	m	木材
090	砕石チップ舗装		241	m2	砕石チップ
091	擁壁(その他)		7	m	自然石
092	照明灯		1	基	ポラードライト
093	照明灯		4	基	バリエードライト
094	照明灯		1	基	ボールスポット(1灯式)
095	照明灯		1	基	ボールスポット(2灯式)
096	照明灯		1	基	ボール灯
097	照明灯		4	基	ボール灯(桜用SP)

098	照明灯		1	基	特注角型ボール灯
099	スピーカー		1	基	アンプ等機器
100	管理施設(その他)		1	基	監視カメラ
101	鉄柵		5	m	H3600
102	彫刻台座		2	基	
103	チェーン柵		19	m	
104	舗装(その他)		13	m2	ごろた石敷き
105	鉄柵		3	m	格子柵H=3600

勝山公園 平面図
Oゾーン S=1:600

0 3 6 9 12 15m





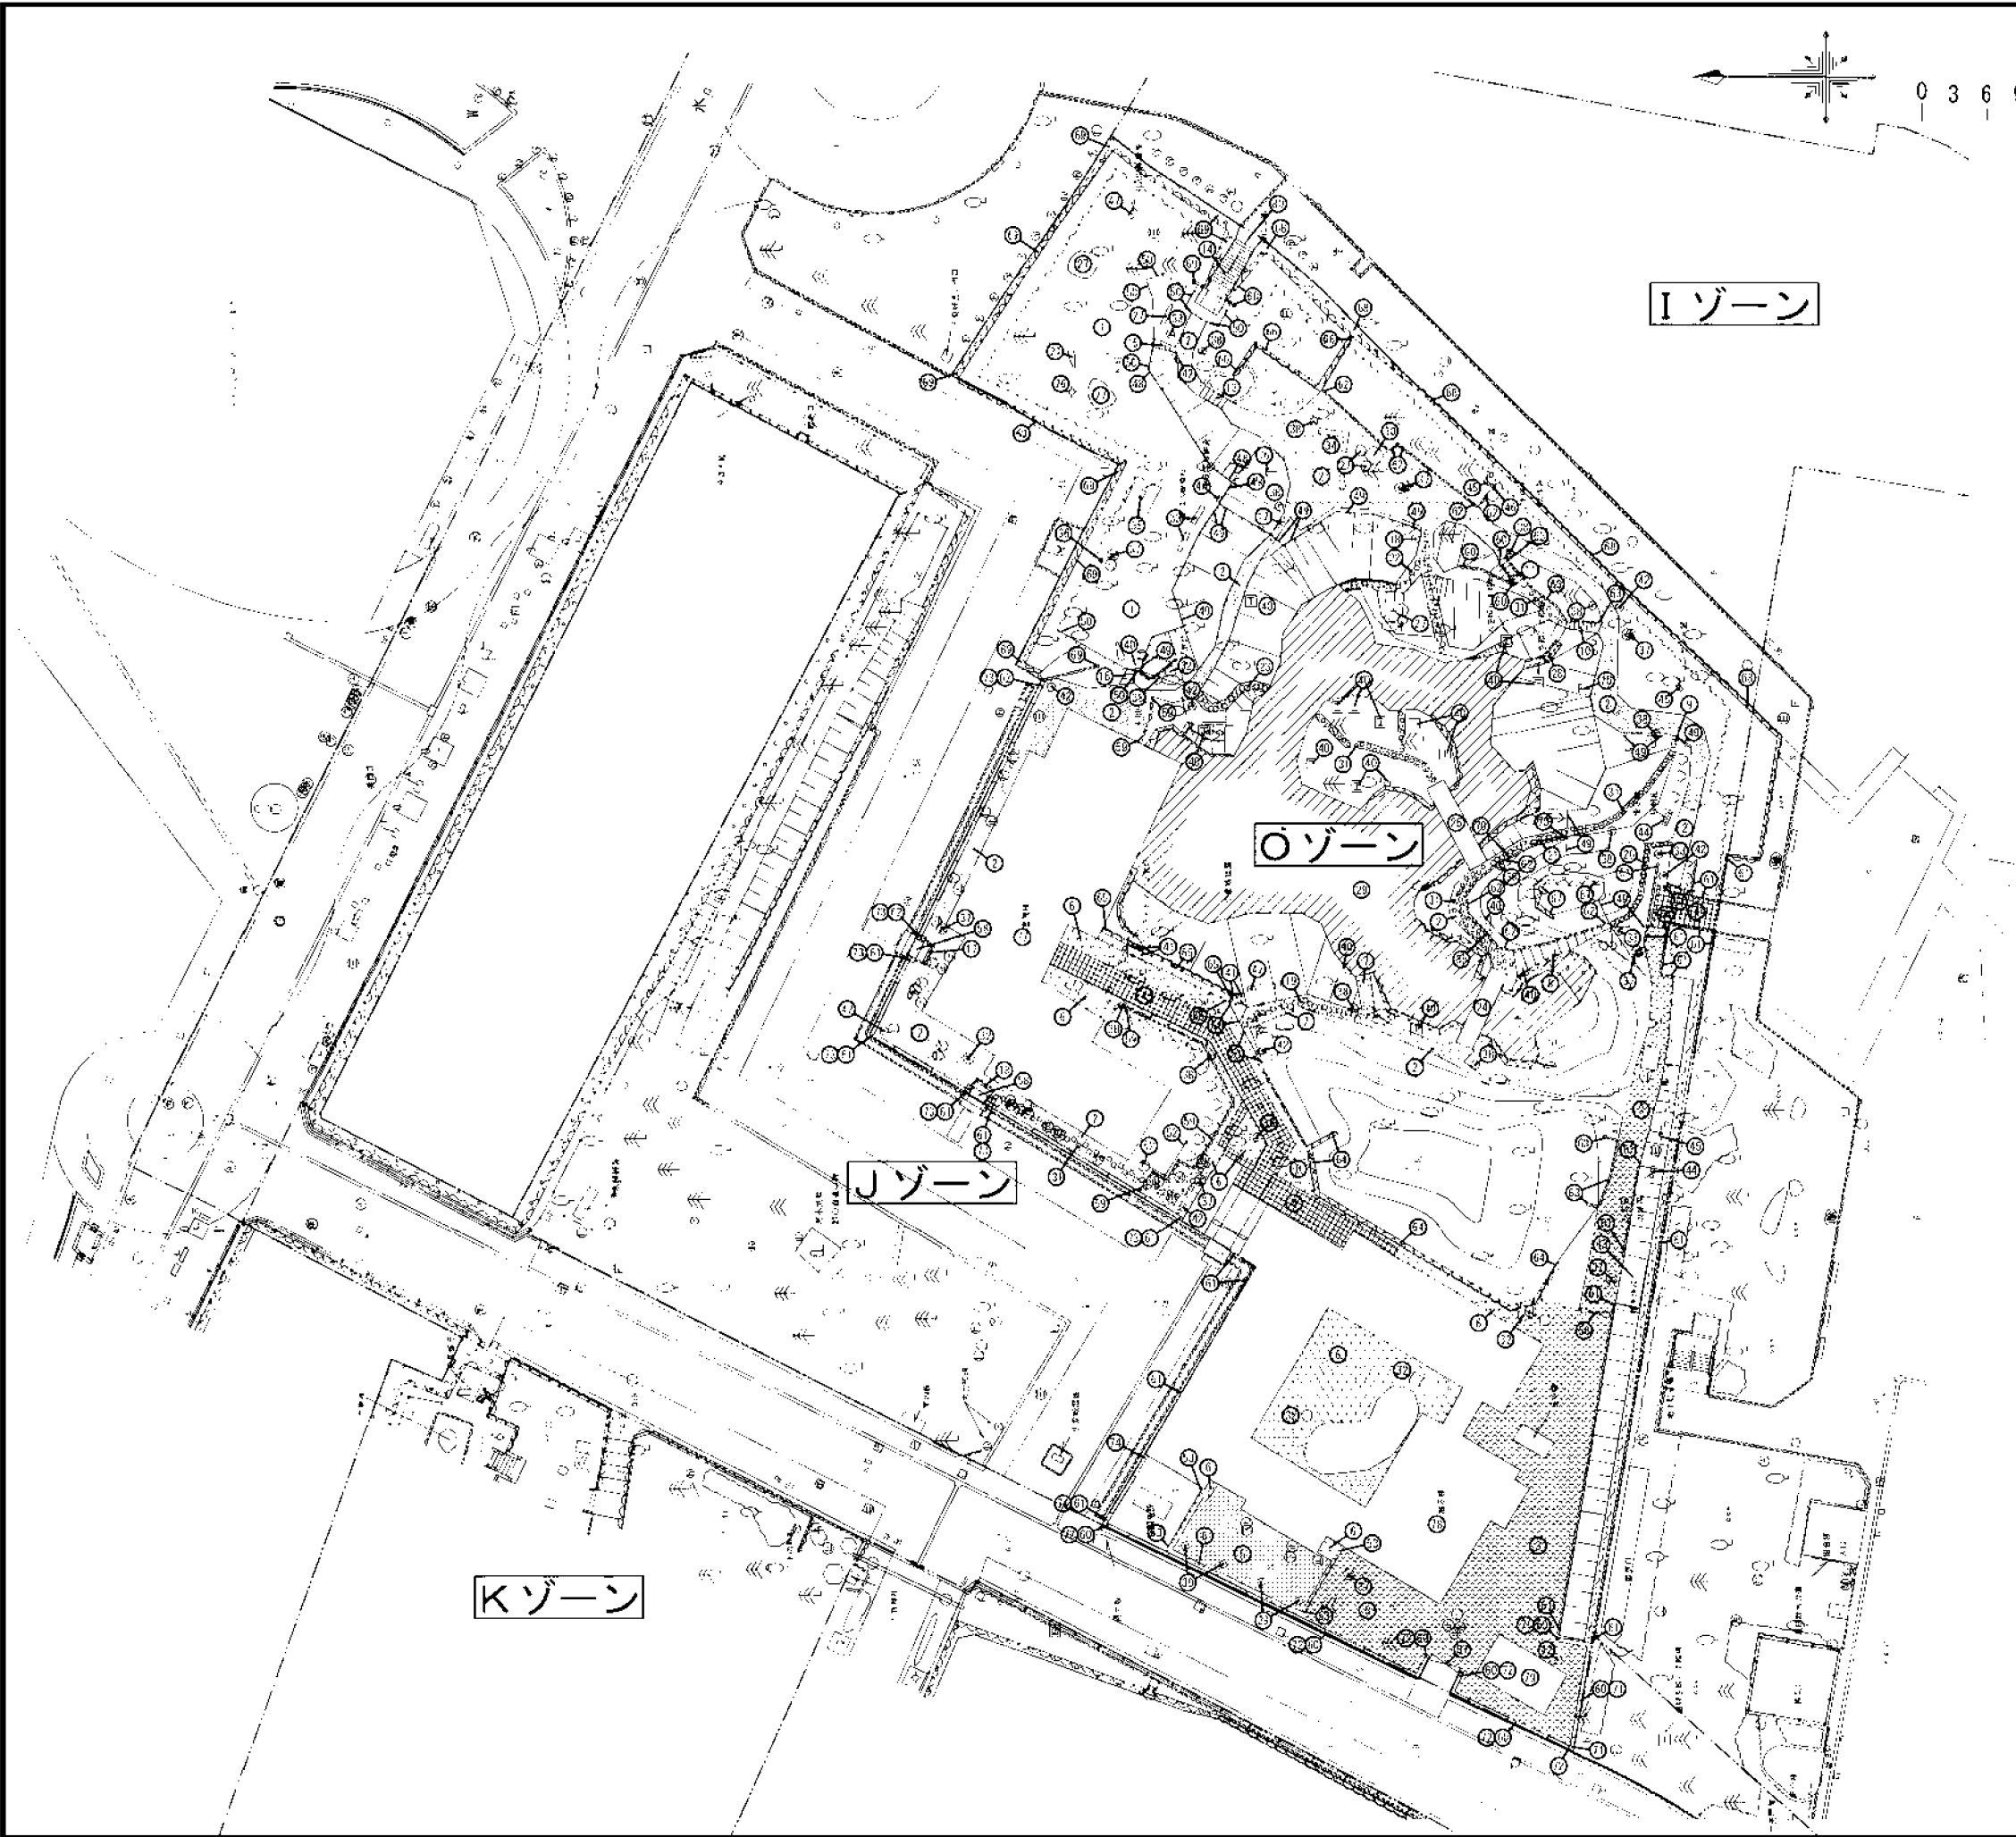
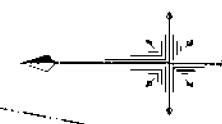


区画	施設名	区画	数量	単位	備 考
003	砂石チップ舗装		484	m2	
004	石味り乗騎装		130	m2	
005	舗装-その他	A	79	m2	
006	舗装-その他	B	277	m2	
007	自然石舗装	A	4	m2	
008	自然石舗装	B	12	m2	
009	自然石舗装	C	1	m2	
010	自然石舗装	D	3	m2	
011	自然石舗装	E	2	m2	
012	自然石舗装	F	1	m2	
013	自然石舗装	G	3	m2	
014	自然石舗装	H	9	m2	
015	自然石舗装	I	1	m2	
016	自然石舗装	J	1	m2	
017	自然石舗装	K	1	m2	
018	自然石舗装	L	1	m2	
019	舗装-その他	A	24	段	
020	舗装-その他	B	21	段	
021	舗装-その他	C	10	段	
022	舗装-その他	D	41	段	
023	舗装-その他	E	11	段	
024	木橋	A	1	箇所	
025	木橋	B	1	箇所	
026	遊具物	A	1	基	
027	遊具物	B	9	基	
028	遊具		1	箇所	
029	遊具		1	箇所	
030	遊具	A	1	箇所	
031	遊具	B	1	箇所	
032	遊具	C	1	箇所	
033	遊具	A	2	基	
034	遊具	B	1	基	
035	記念碑		1	基	
036	手洗い場		1	基	
037	野水浴		8	基	
038	フットライト	A	19	基	
039	フットライト	B	4	基	
040	その他(照明灯)	A	11	基	
041	その他(照明灯)	B	4	基	
042	その他(電気設備)	A	10	基	


勝山公園グリーンエコハウス備品一覧表

物品名	仕様	数量	単位
ホワイトボード	自立式1、壁掛式1	2	台
テーブル		15	台
プラスデスク		1	台
プラス事務用椅子		1	台
クラウン ファイルワゴン	2段	1	台
テレビ	壁掛け	1	台
モニター用ディスプレイ	事務室内	1	台
ローカウンター		1	台
掲示板		2	台
イス		72	脚
傘立て		3	個
消火器		2	本
事務机		2	台
大型机		1	台
パーテーション		13	枚
入口案内板	細長	1	台



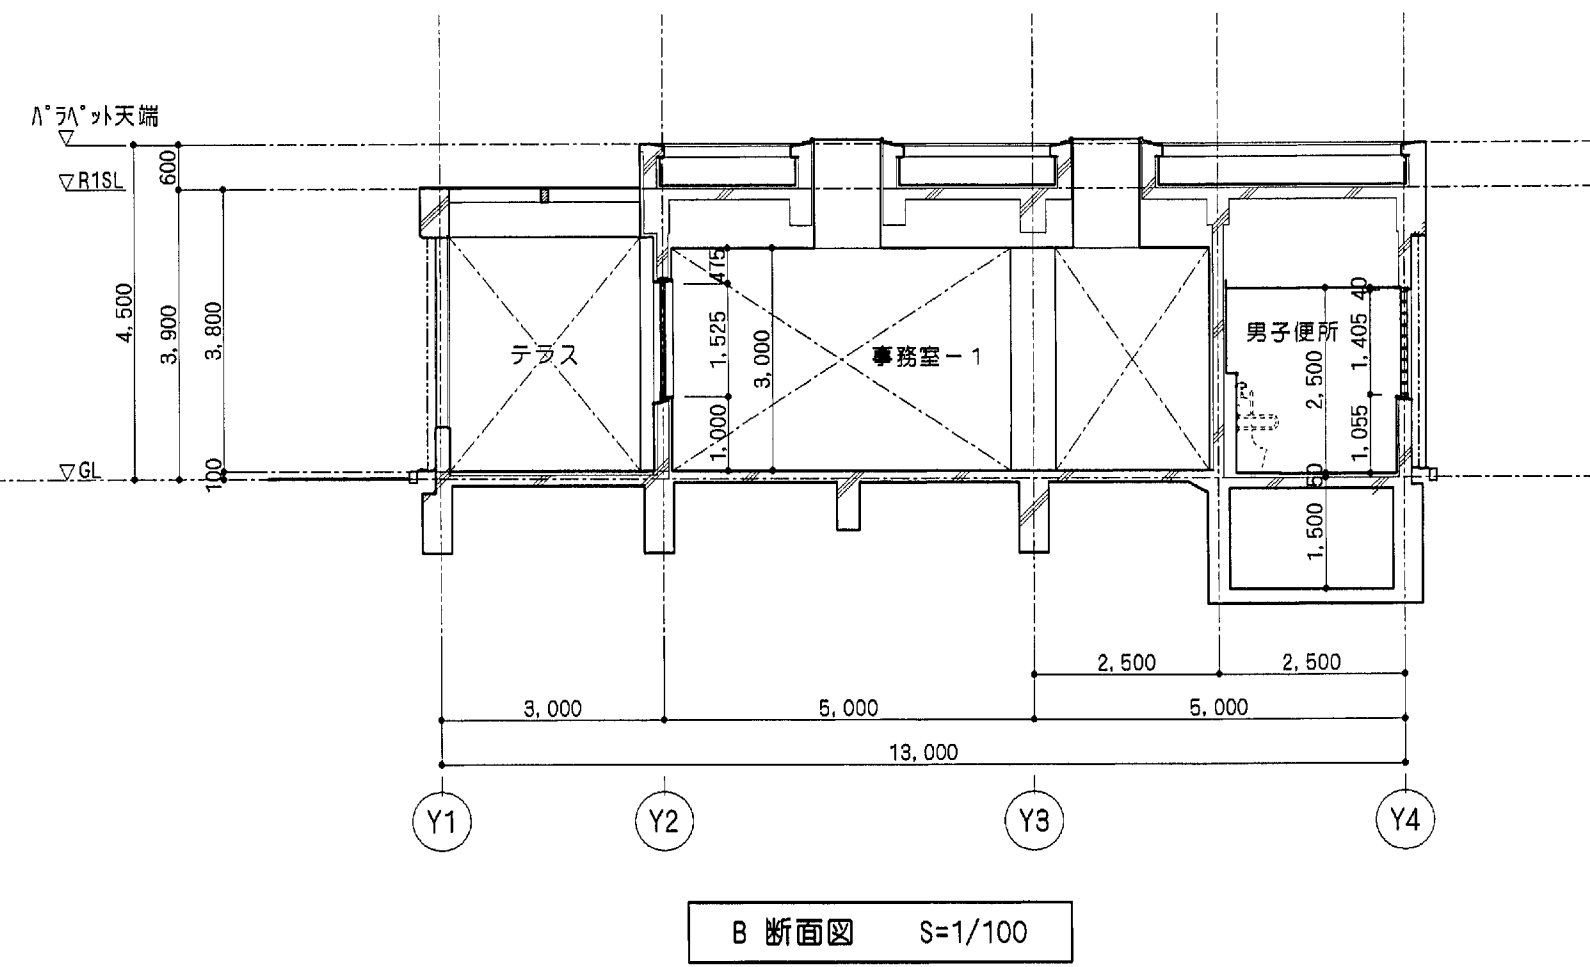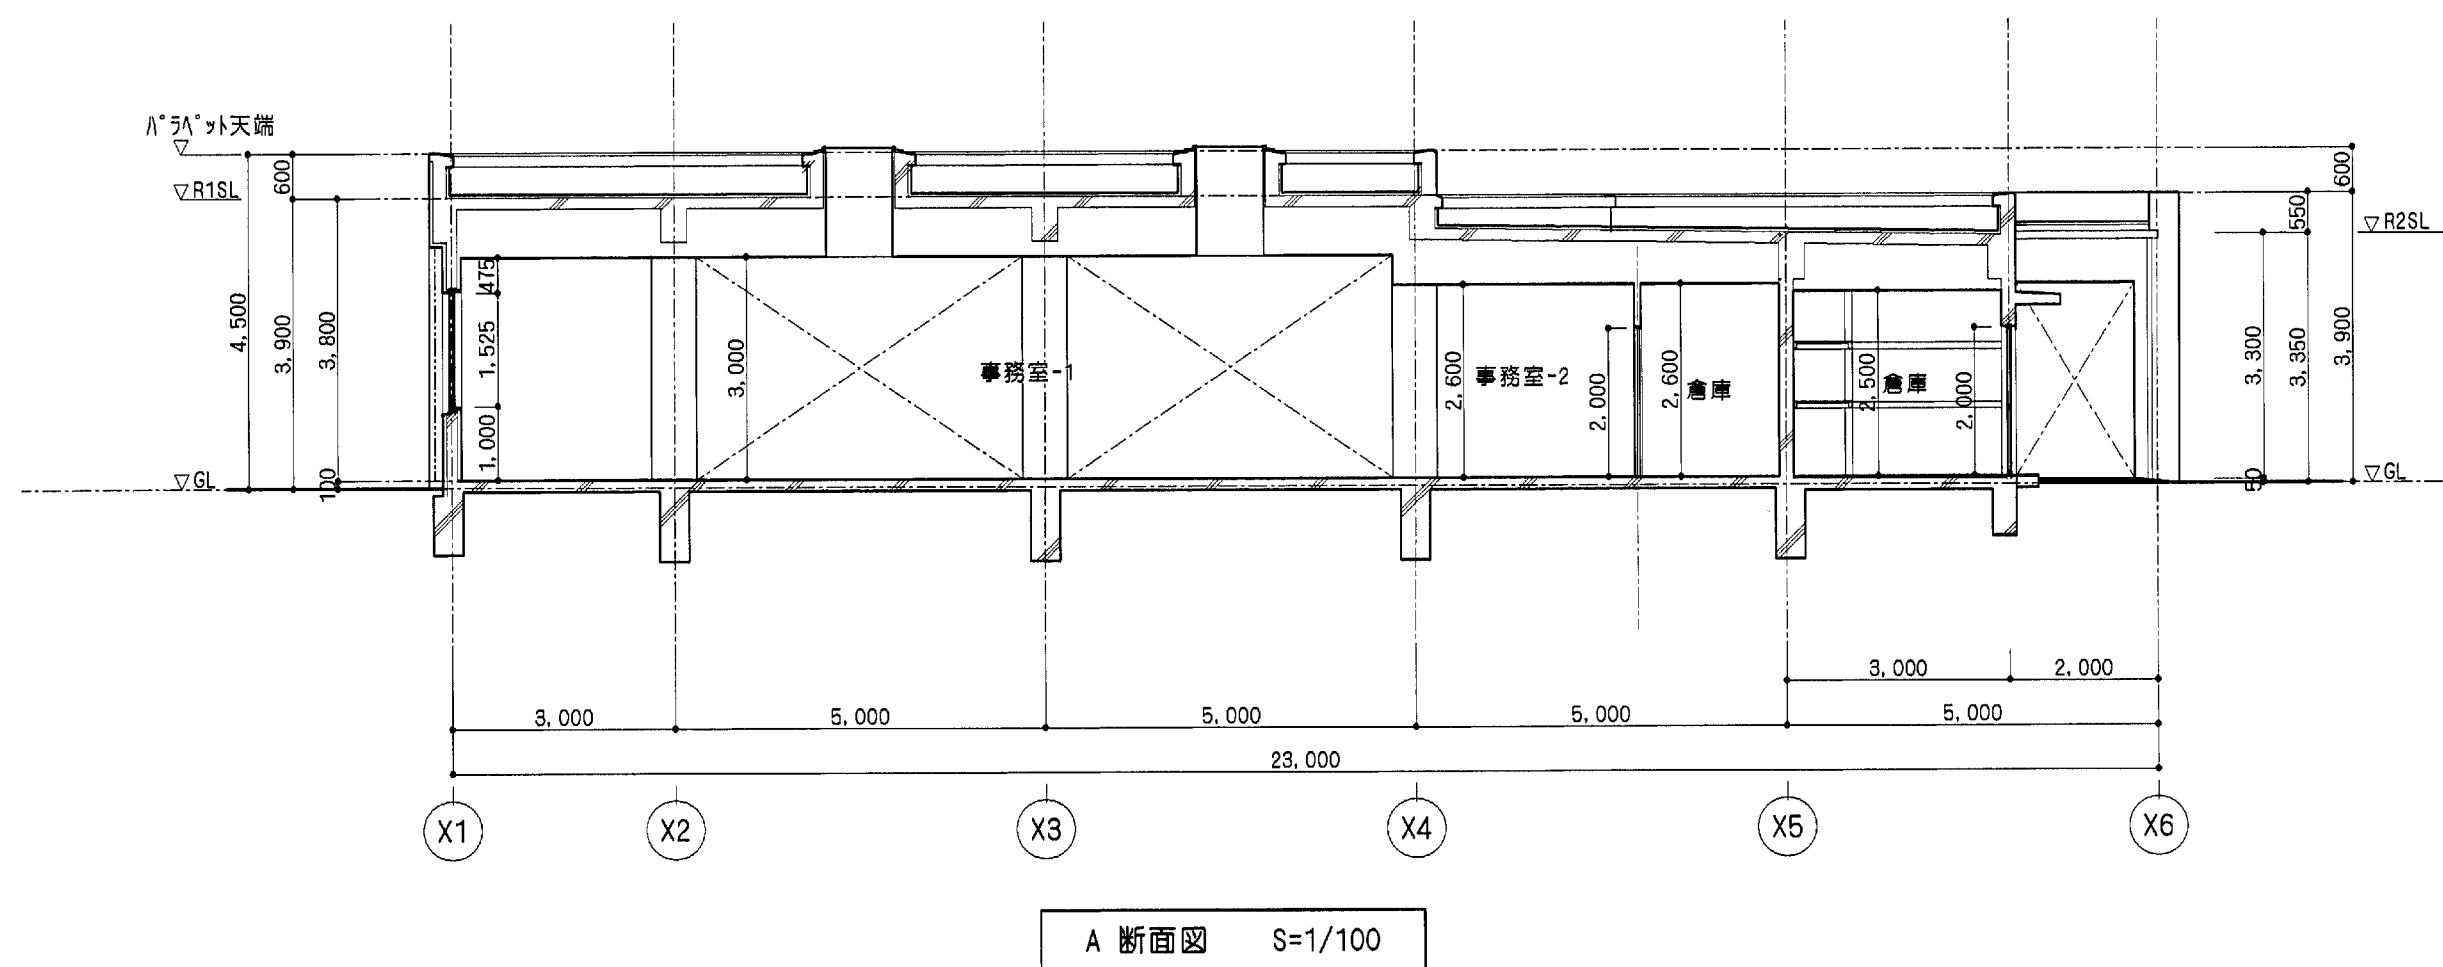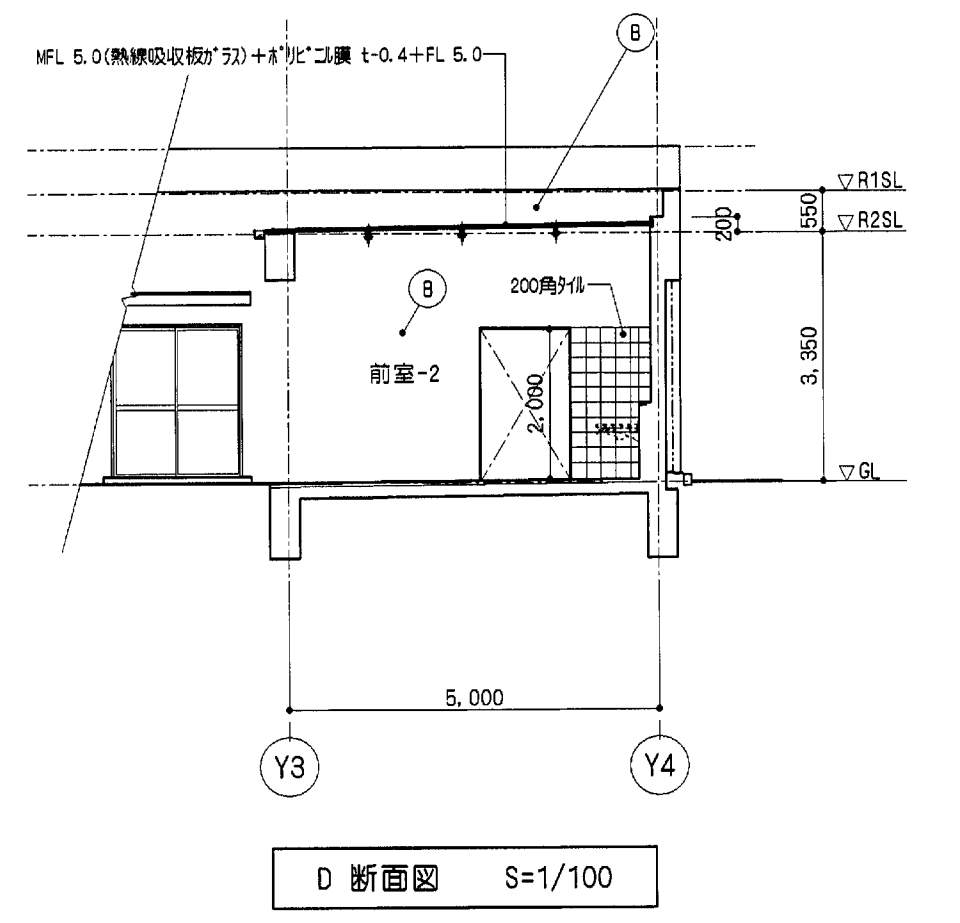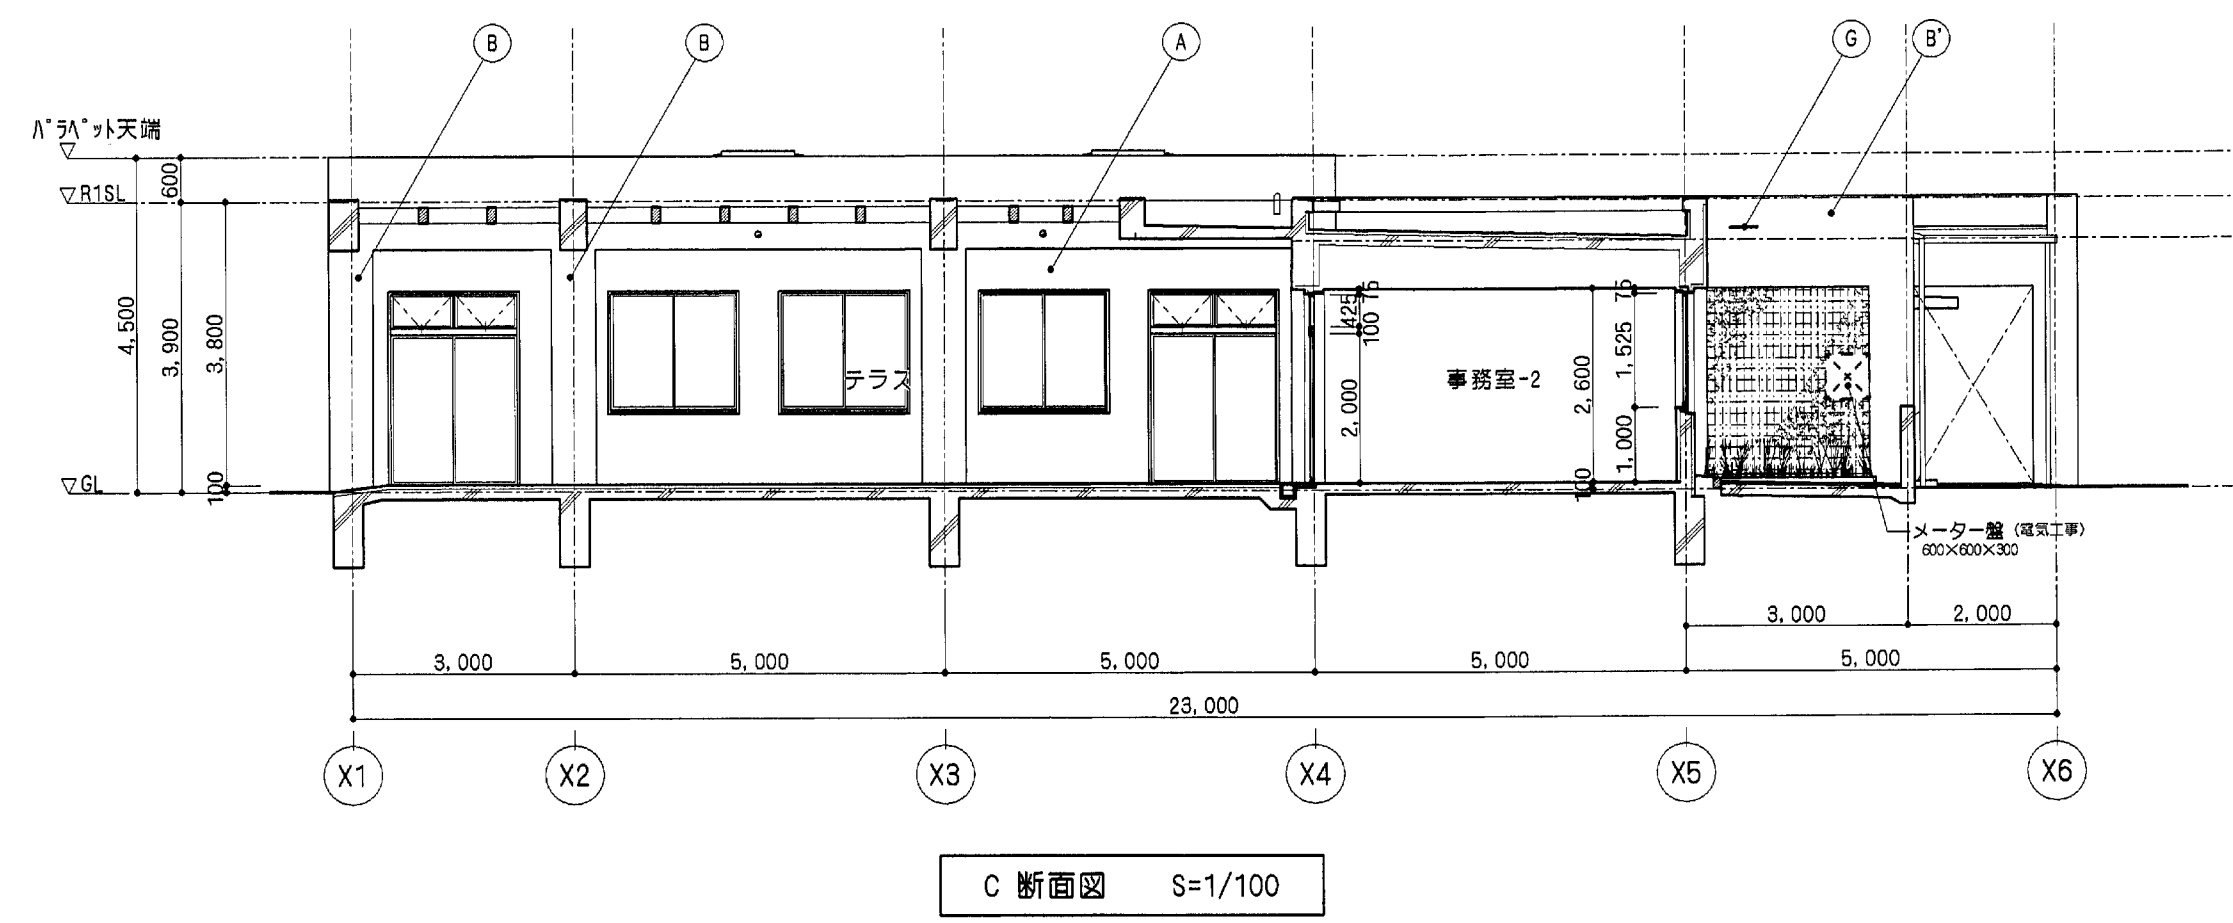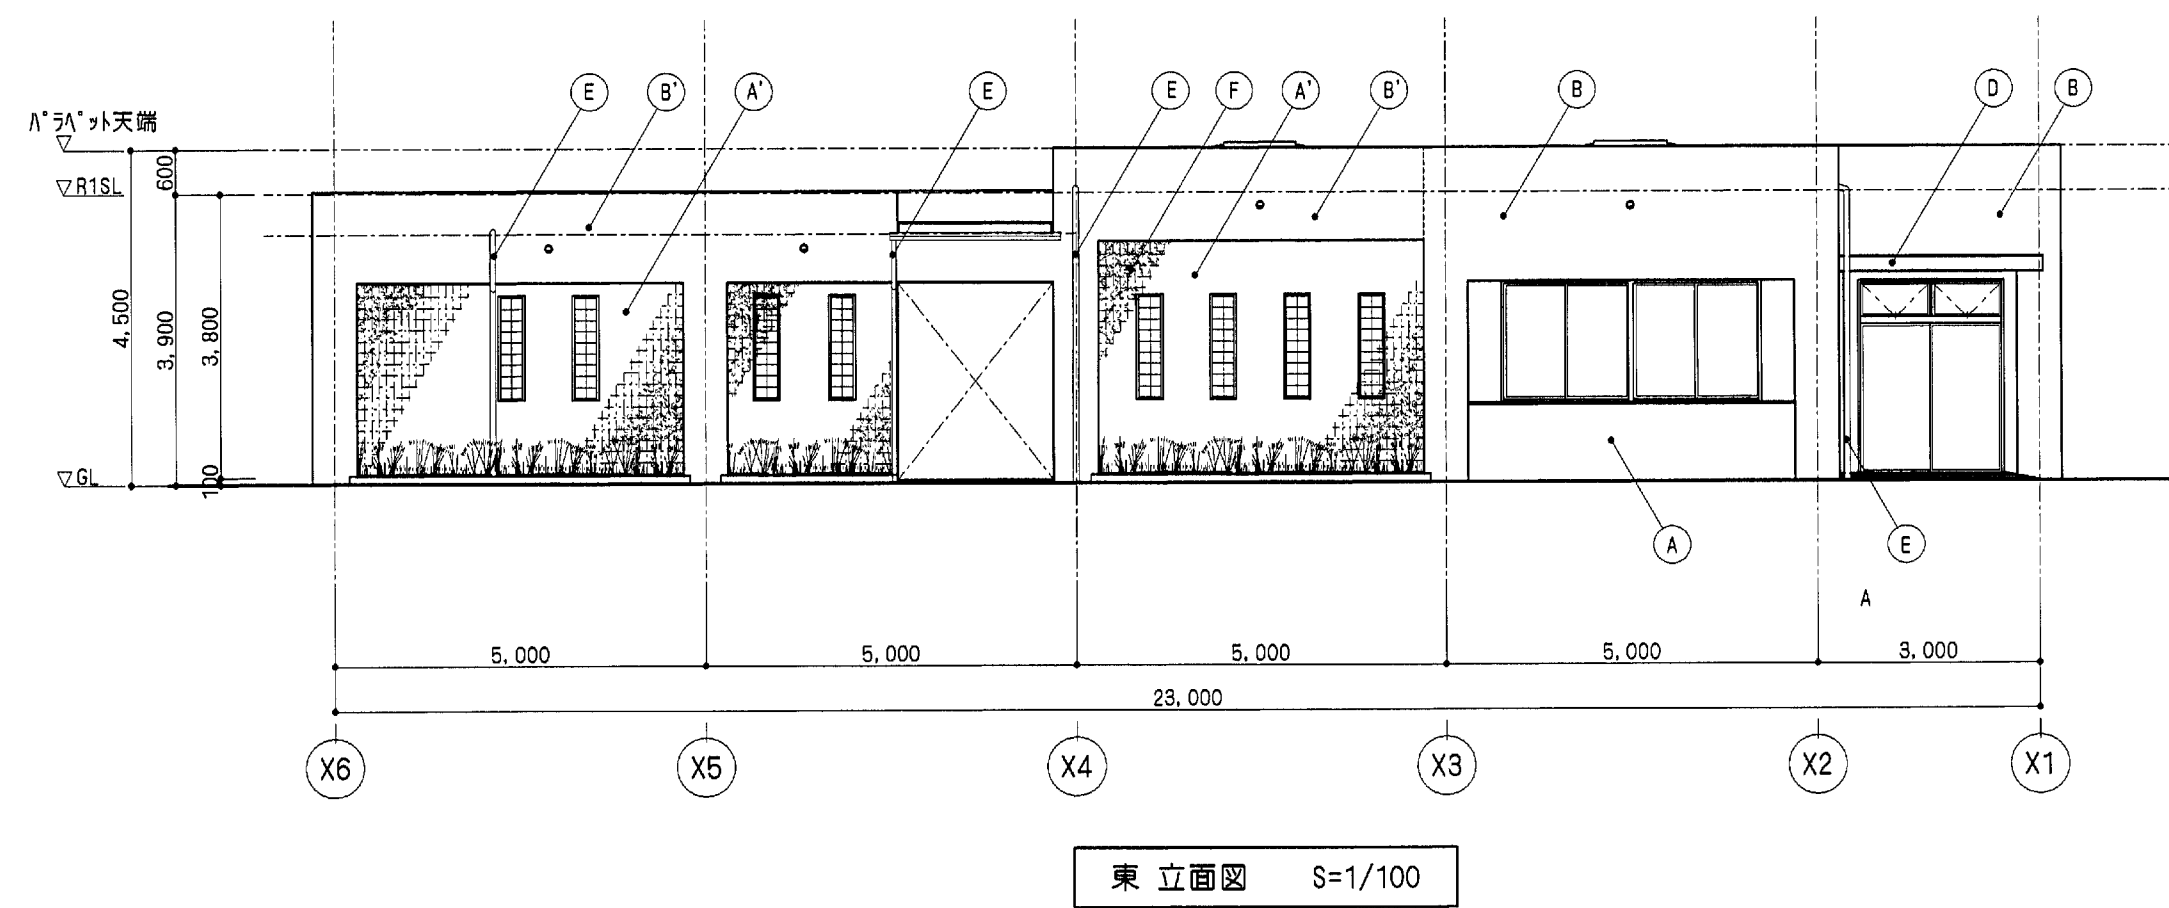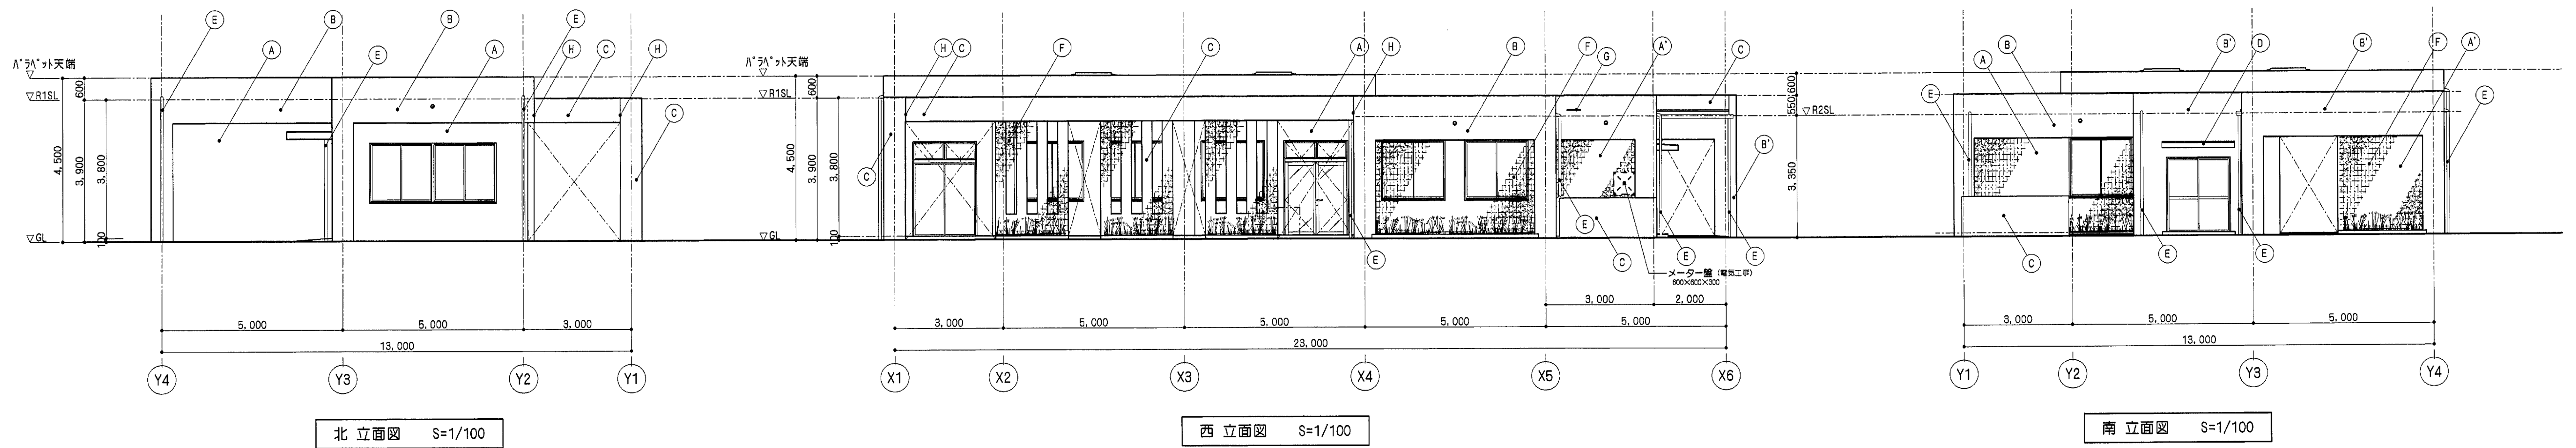

凡 例	
符 号	仕 上
(A)	外壁：外断熱(断熱材 t=85)の上、薄塗左官材 (ゆず肌)
(A')	外壁：コンクリート打放しの上、薄塗左官材 (ゆず肌)
(B)	外壁：外断熱(断熱材 t=35)の上、薄塗左官材 (石目調)
(B')	外壁：コンクリート打放しの上、薄塗左官材 (石目調)
(C)	外壁：コンクリート打放しの上、撥水材塗布
(D)	軒先：コンクリート打放しの上、遮膜防水
(D')	軒裏：コンクリート打放しの上、外壁薄塗材E砂壁状 (リシン)
(E)	屋根：アルミ製バンドレス φ63. φ89
(E')	屋根：アルミ製軒樋 84×88 耐酸被覆鋼板 t=0.8加工
(F)	グリーンシェード
(G)	タラップ：W-400 φ22 SUS304
(H)	化粧目地 20×15
・	天井換気孔：アルミ製φ75丸型 (ステンレス防虫網付)
※ 掲載は別途工事とする。	