




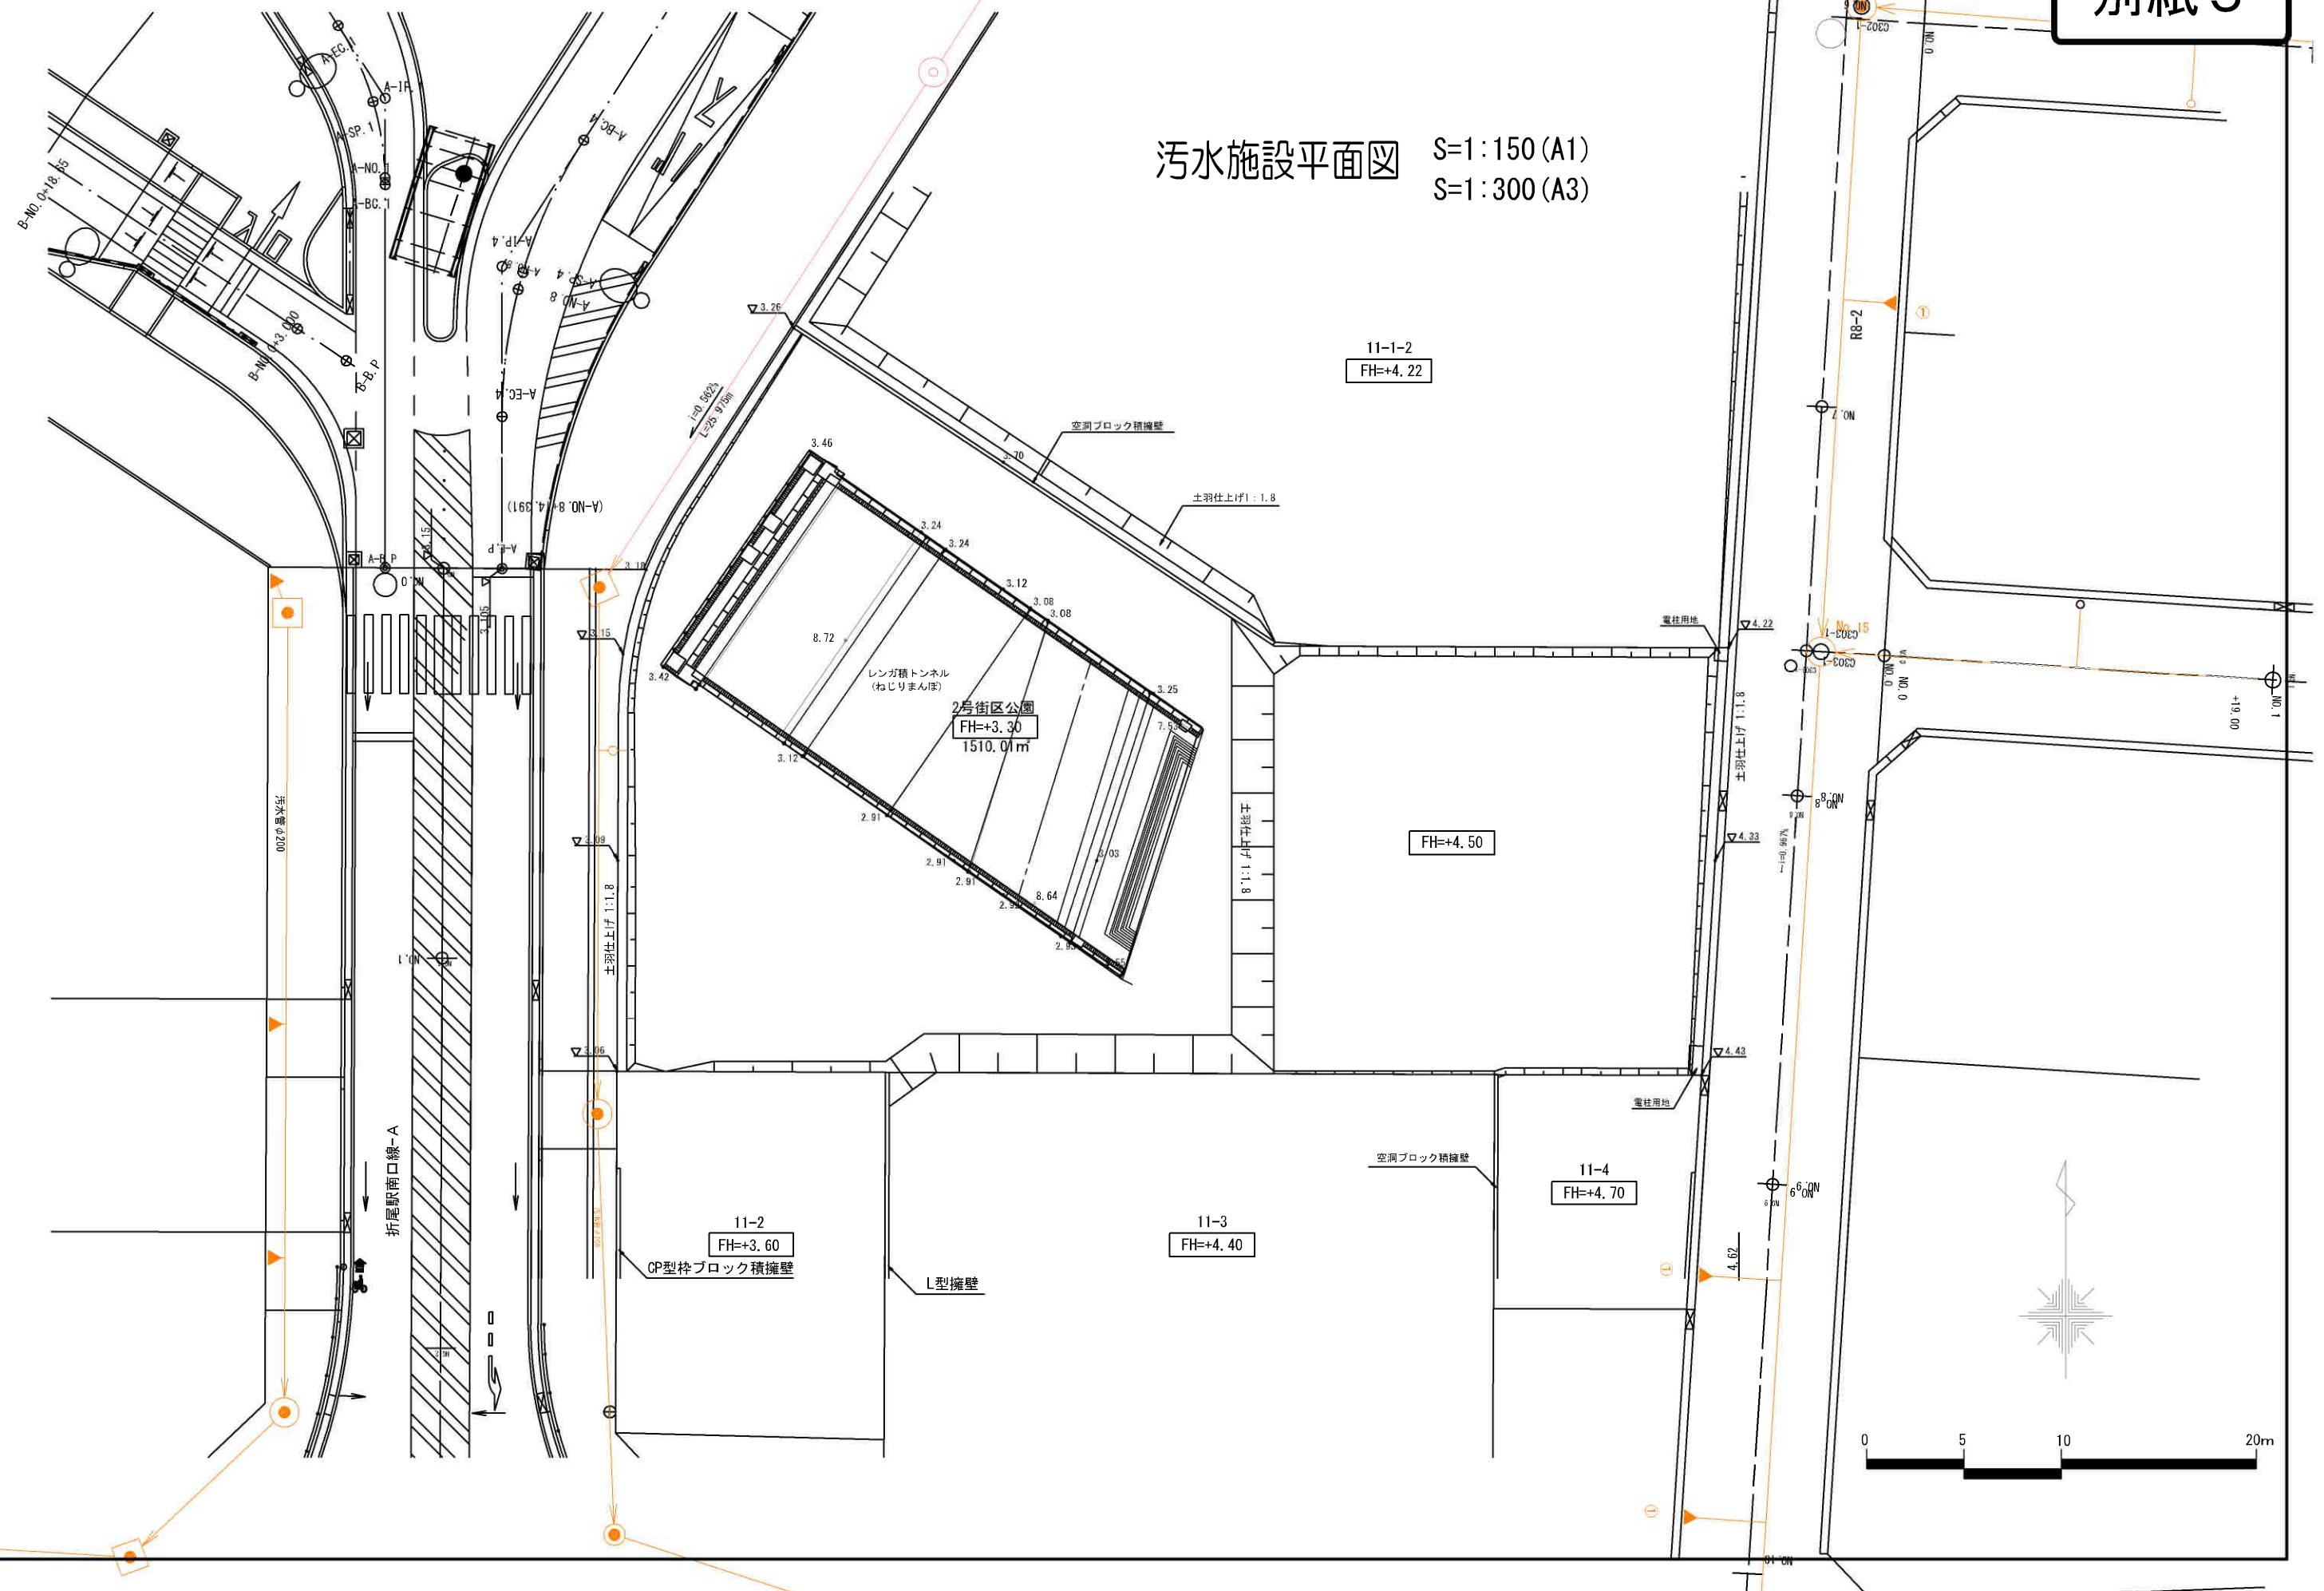

給水施設平面図 S=1:150 (A1)
S=1:300 (A3)

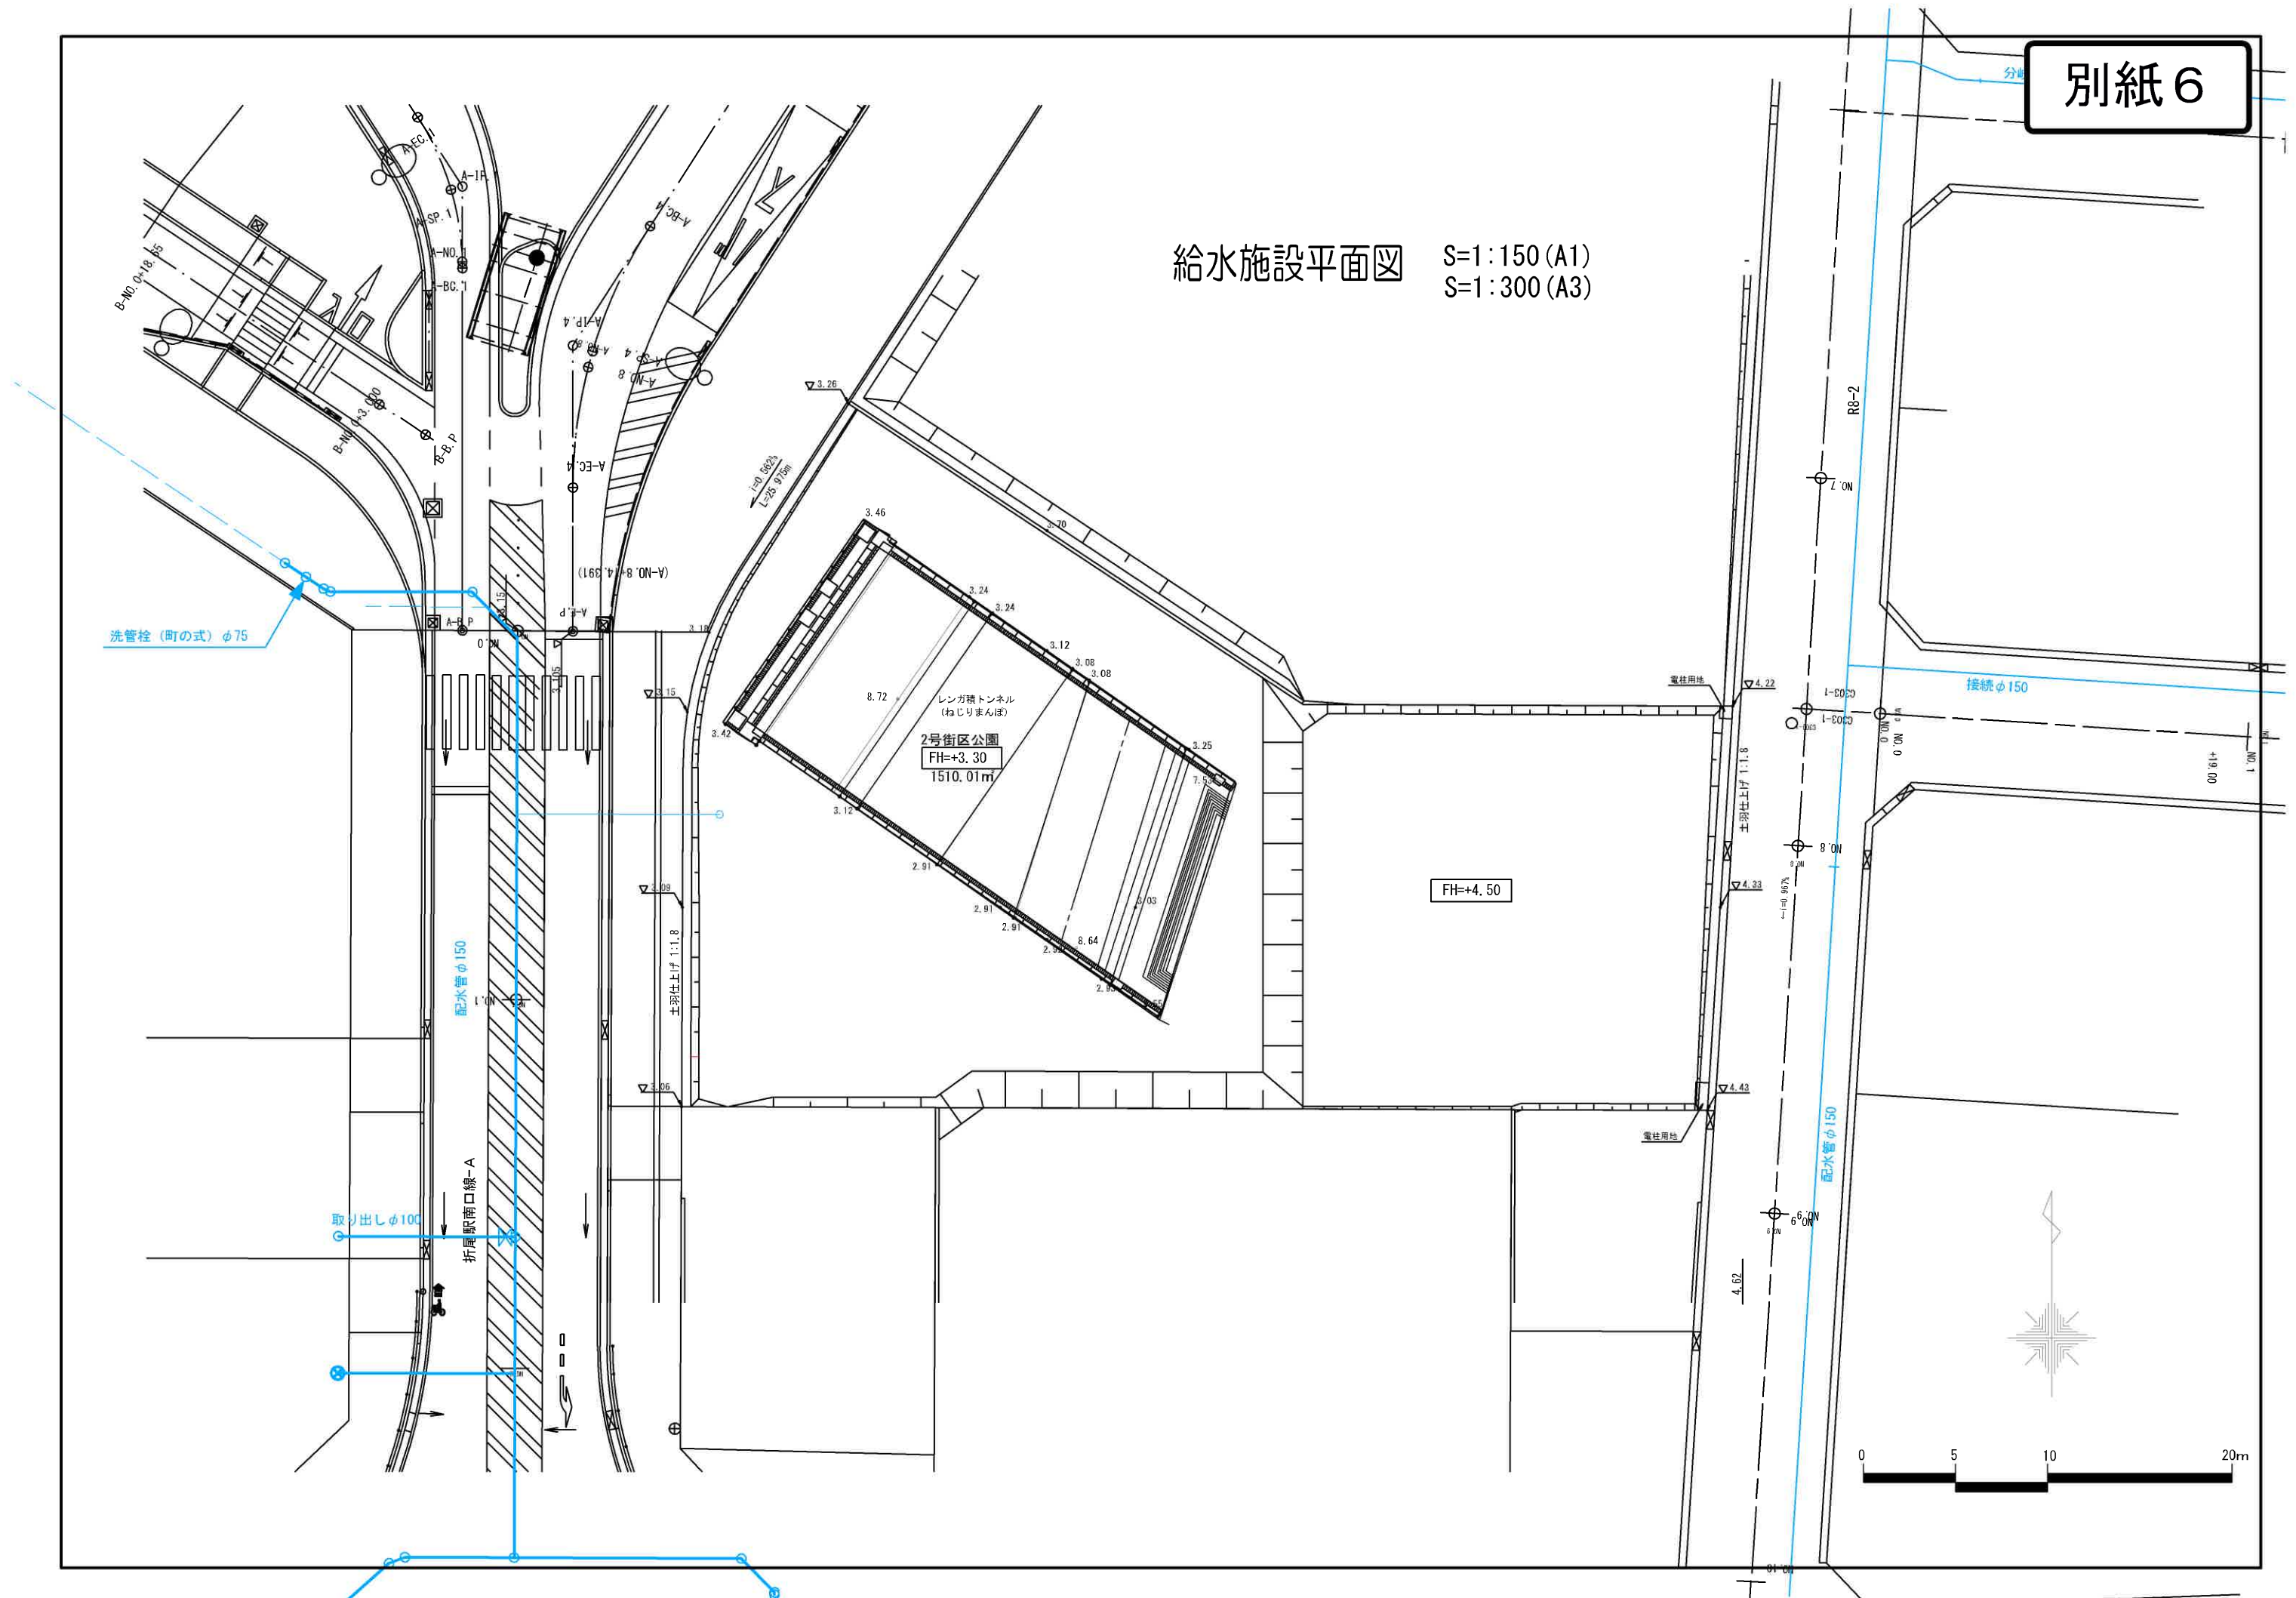

地下埋設施設（照明柱）平面図
S=1:150 (A1)
S=1:300 (A3)

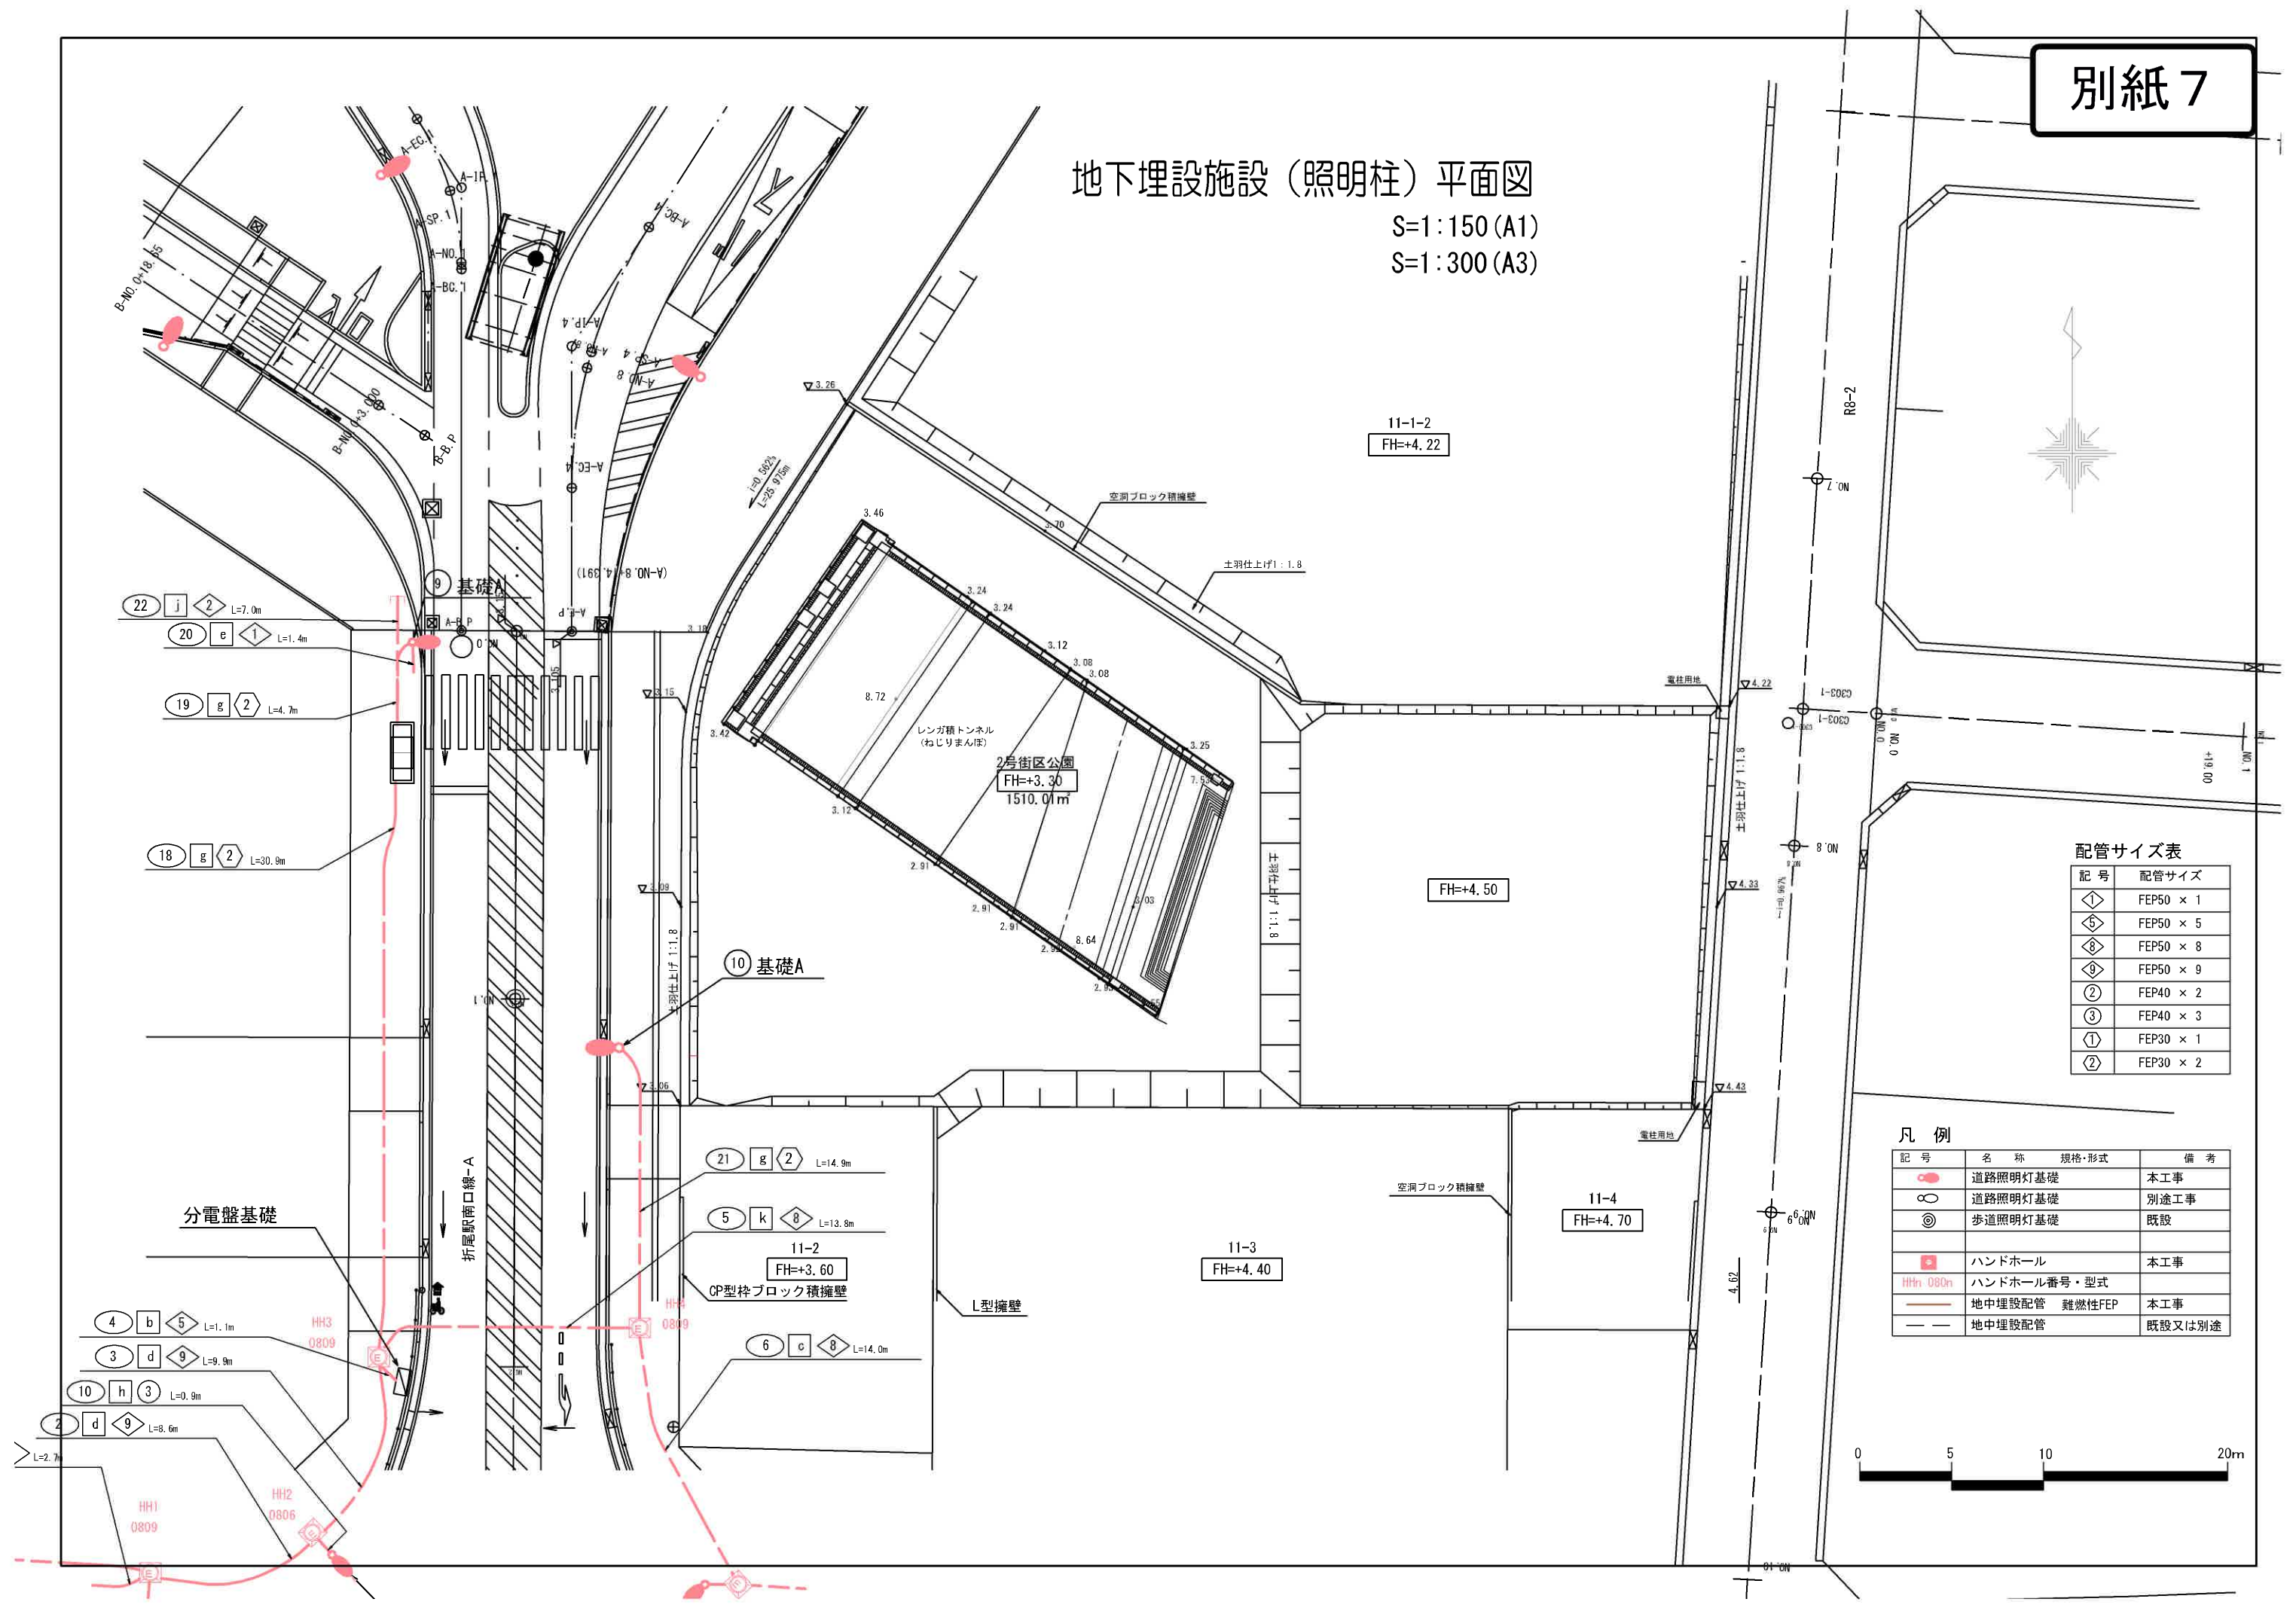

配管サイズ表

記号	配管サイズ
①	FEP50 × 1
⑤	FEP50 × 5
⑧	FEP50 × 8
⑨	FEP50 × 9
②	FEP40 × 2
③	FEP40 × 3
①	FEP30 × 1
②	FEP30 × 2

凡例


記号	名称	規格・形式	備考
●	道路照明灯基礎		本工事
○	道路照明灯基礎		別途工事
◎	歩道照明灯基礎		既設
■	ハンドホール		本工事
HHn 080n	ハンドホール番号・型式		
—	地中埋設配管	難燃性FEP	本工事
---	地中埋設配管		既設又は別途



地下埋設施設（電気・通信）平面図

S=1:150 (A1)

S=1:300 (A3)

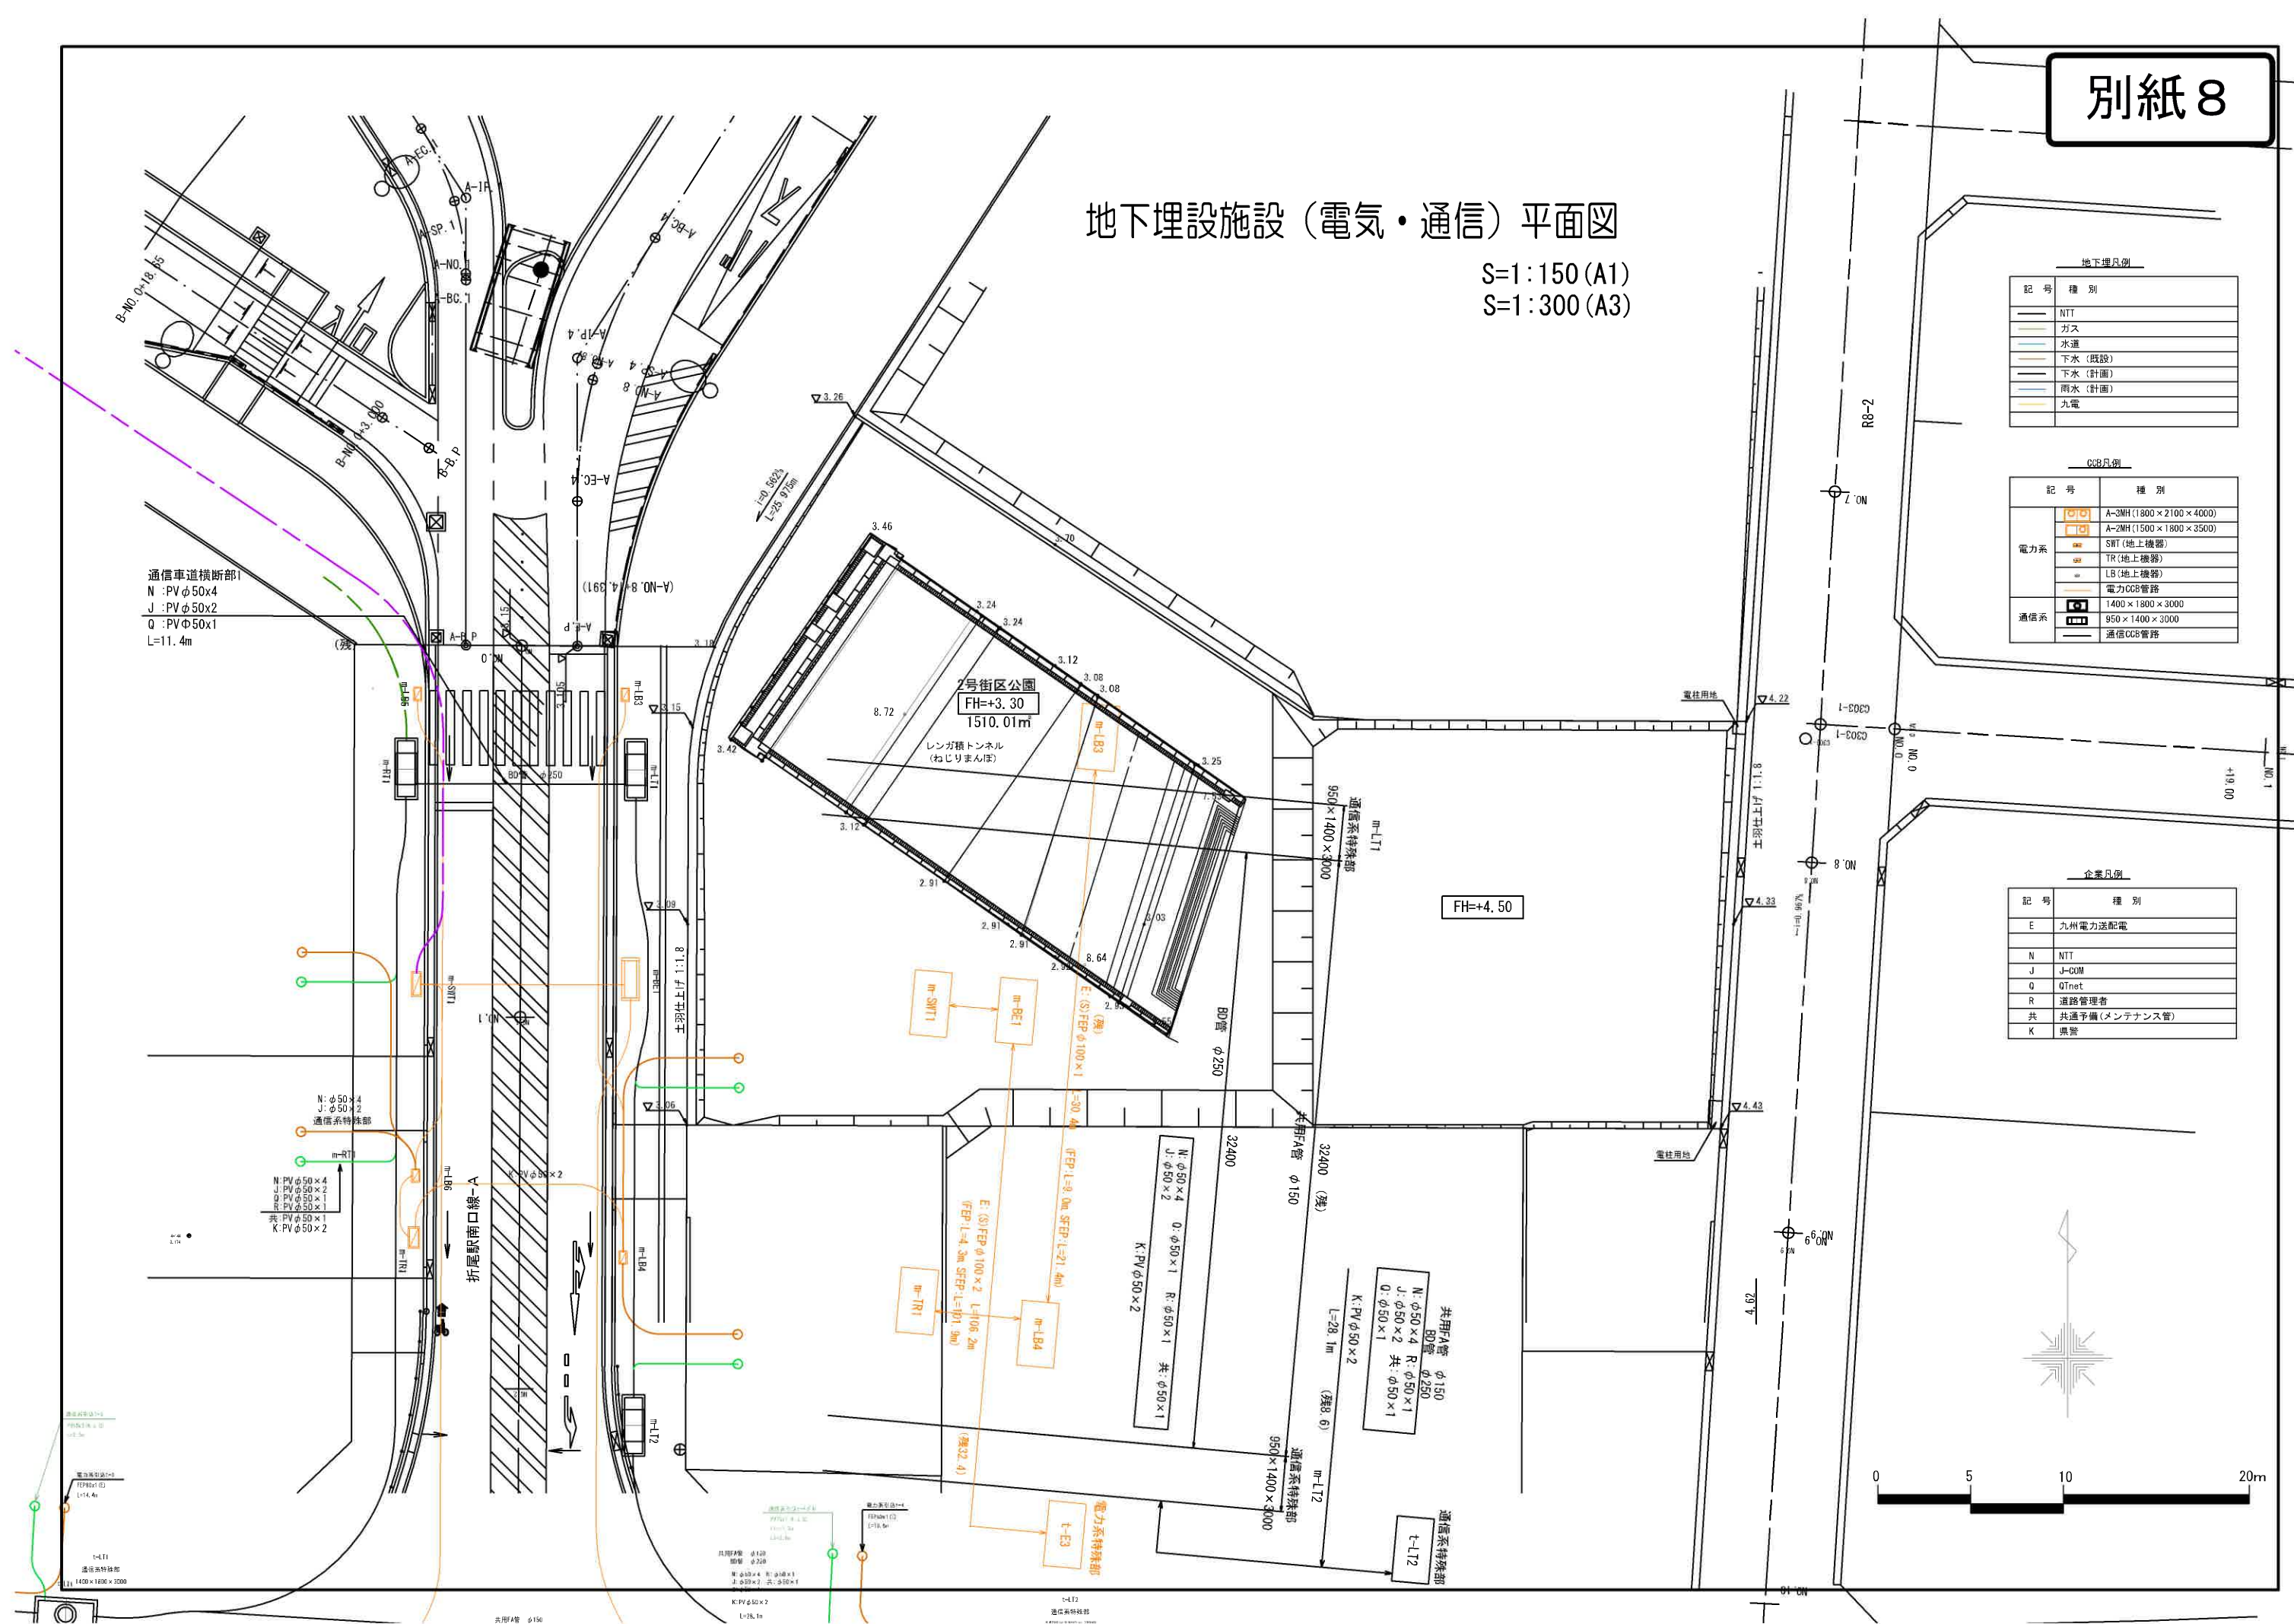

地下埋設凡例

記号	種別
—	NTT
—	ガス
—	水道
—	下水 (既設)
—	下水 (計画)
—	雨水 (計画)
—	九電

CCB凡例

記号	種別
□	A-3MH (1800 × 2100 × 4000)
□	A-2MH (1500 × 1800 × 3500)
□	SWT (地上機器)
□	TR (地上機器)
□	LB (地上機器)
□	電力CCB管路
□	1400 × 1800 × 3000
□	950 × 1400 × 3000
□	通信CCB管路

企業凡例

記号	種別
E	九州電力送配電
N	NTT
J	J-COM
Q	Qnet
R	道路管理者
共	共通予備 (メンテナンス管)
K	県管

