案内図




門司区大字伊川１６１７番

（C）ＥＳＲＩＪＡＰＡＮ

用 地 平 面 図　S＝1：500

（実測面積）5,349.65㎡－（配電支線柱及び支線面積相当分）3本×1.7㎡
＝（貸付面積）5,344.55㎡

地　番	1617実測面積					
No.	標識	Xn	Yn	辺　長	点間No	境 界 点 種 別
mm1		100113.976	-1272.839	8.62	mm2	既設コンクリート杭
mm2		100122.460	-1274.345	9.01	mm3	既設コンクリート杭
mm3		100130.666	-1278.061	8.57	mm4	既設コンクリート杭
mm4		100137.152	-1283.669	21.59	mm5	既設コンクリート杭
mm5		100150.171	-1300.890	15.94	mm6	既設コンクリート杭
mm6		100162.536	-1310.948	13.31	mm7	既設コンクリート杭
mm7		100173.688	-1318.207	7.09	mm8	既設コンクリート杭
mm8		100179.887	-1321.648	18.05	mm9	既設コンクリート杭
mm9		100196.225	-1329.329	9.82	mm10	既設コンクリート杭
mm10		100205.784	-1331.591	5.77	mm11	既設コンクリート杭
mm11		100211.500	-1332.346	3.60	mm12	既設コンクリート杭
mm12		100215.053	-1331.737	3.44	mm12.1	既設コンクリート杭
mm12.1		100218.458	-1331.228	27.74	mm13	既設コンクリート杭
mm13		100242.531	-1345.021	21.82	mm14	既設コンクリート杭
mm14		100229.886	-1362.804	10.76	C13	既設コンクリート杭
C13		100219.198	-1361.605	13.13	mm15	復元点（金属鋲）
mm15		100212.228	-1372.735	24.14	mm15.1	既設コンクリート杭
mm15.1		100191.304	-1360.696	19.99	mm16	既設コンクリート杭
mm16		100173.892	-1350.869	17.98	P141	既設コンクリート杭
P141		100158.284	-1341.948	18.94	mm17	復元点（木杭）
mm17		100141.822	-1332.590	64.08	mm18	既設コンクリート杭
mm18		100086.099	-1300.952	3.63	mm19	既設コンクリート杭
mm19		100083.000	-1299.061	5.30	mm20	既設コンクリート杭
mm20		100078.888	-1295.712	3.18	mm21	既設コンクリート杭
mm21		100076.750	-1293.353	4.19	55	既設コンクリート杭
55		100074.204	-1290.025	21.70	57	復元点（木杭）
57		100094.998	-1283.813	21.92	mm1	復元点（木杭）
倍　面　積		10699.305725		面　積		5349.6528625
				地　積		5349.65　㎡

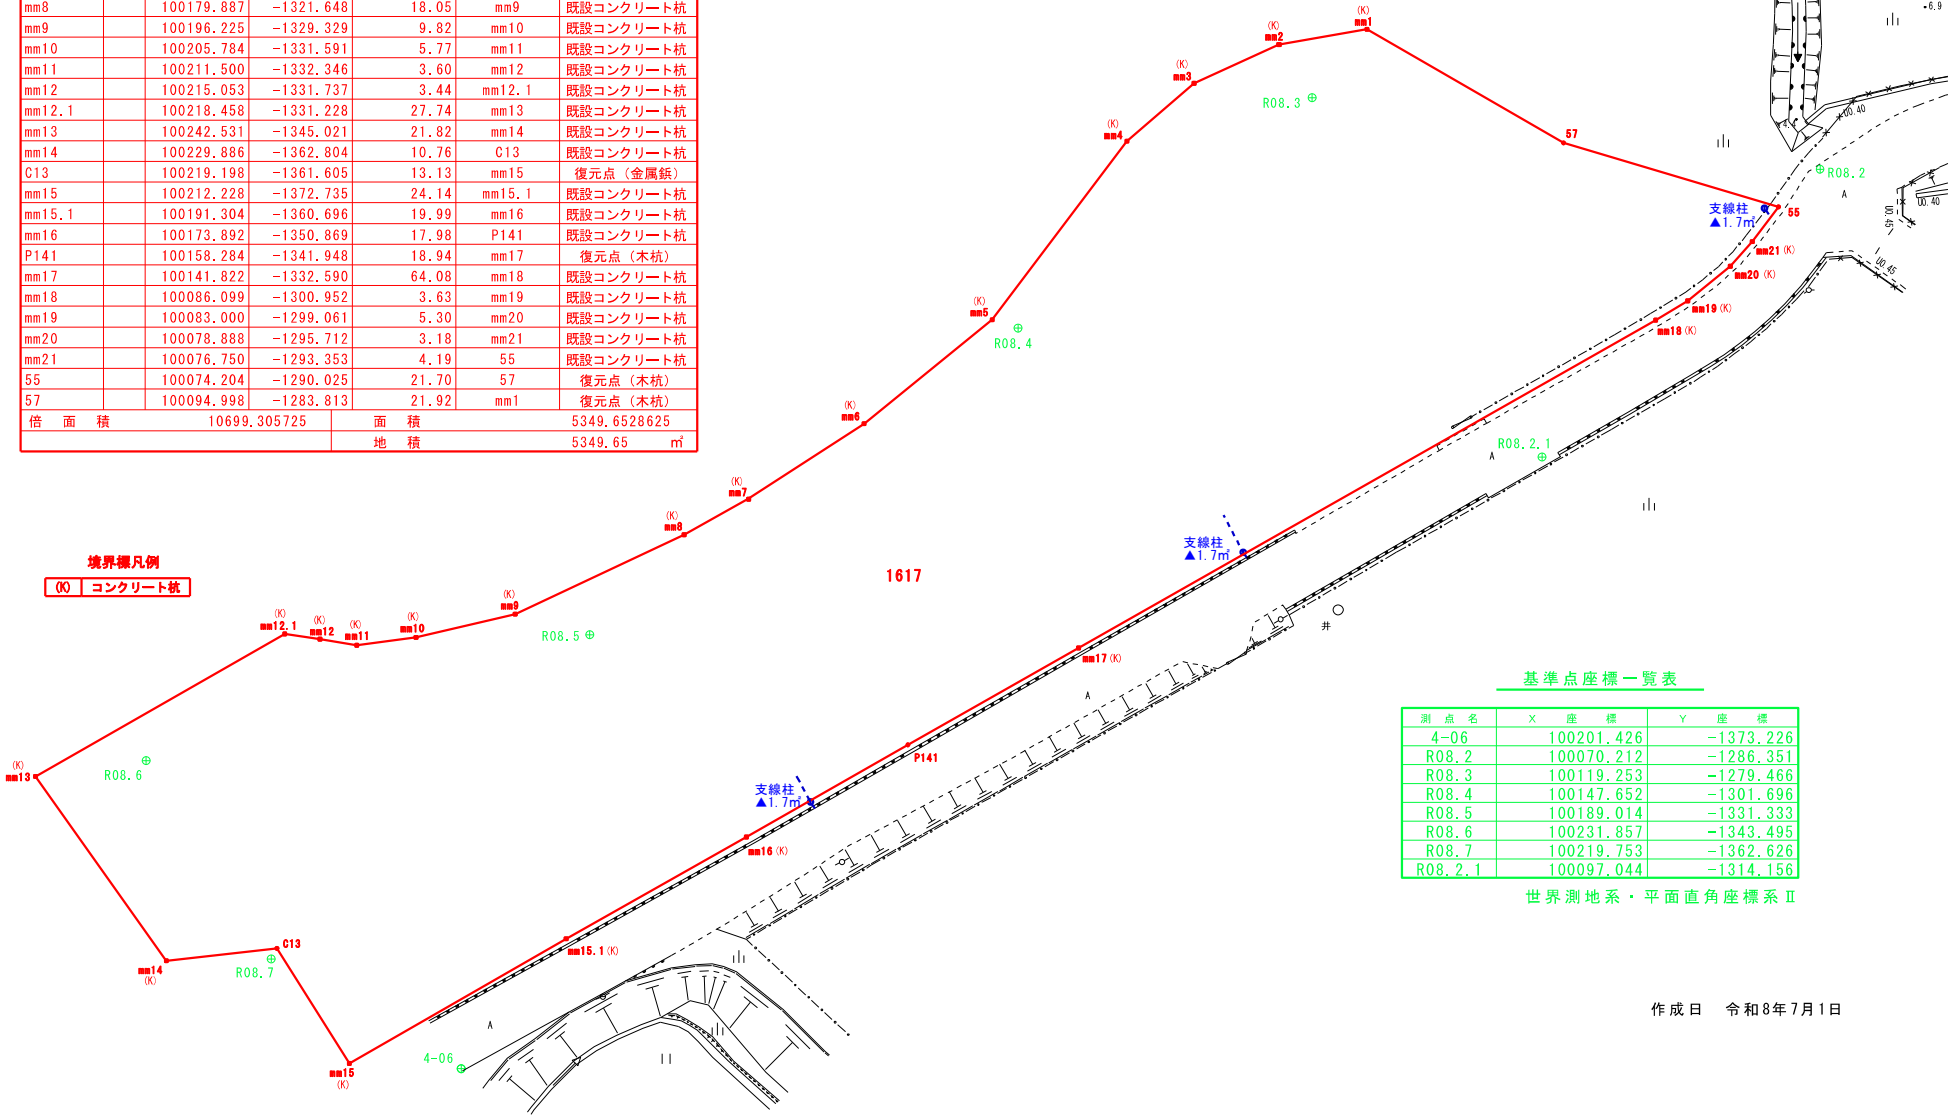

基準点座標一覧表

測　点　名	X　座　標	Y　座　標
4-06	100201.426	-1373.226
R08.2	100070.212	-1286.351
R08.3	100119.253	-1279.466
R08.4	100147.652	-1301.696
R08.5	100189.014	-1331.333
R08.6	100231.857	-1343.495
R08.7	100219.753	-1362.626
R08.2.1	100097.044	-1314.156

世界測地系・平面直角座標系Ⅱ

作成日　令和8年7月1日